


CENTRO →

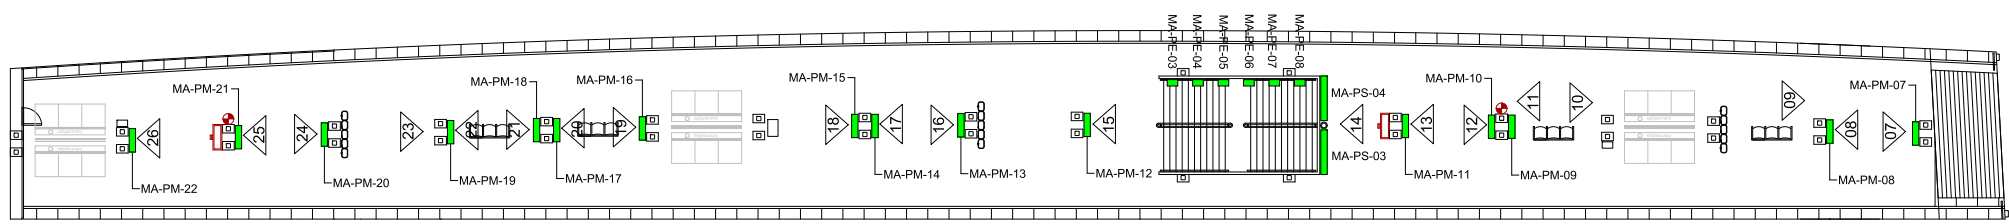

01 PLANTA BAIXA / PLATAFORMA  
ESC.: 1/25

← MARACANAÚ

**LEGENDA**

- Placas / Adesivos
- Quiosques
- Máquinas
- Pontos Elétricos
- Extintores

Panel	Legenda	Dimensões Mídia	Dimensões Moldura
Master	PM	100X150cm	105X155cm
Super	PS	200X100cm	205X105cm
Escada	PE	40X60cm	45X65cm

**LEGENDA DE CORES**

- Máquinas
- Mídia
- Eletétrica
- Corpo de bombeiros
- Comunicação Visual

	O.S.	
		COMPANHIA CEARENSE DE TRANSPORTES METROPOLITANOS
		<b>Metrô de Fortaleza</b>
Desenho	DESENVOLVIDO_POR_GEREA-DDE	Linha SUL <span style="float: right;">Trecho</span>
Projeto		Sub-Trecho ESTAÇÃO_MARACANAÚ <span style="float: right;">U.C.</span>
Verificação		Objeto MÍDIA_ESTAÇÃO_MARACANAÚ
Resp. Téc.		PLANTA_DE_LOCAÇÃO_DE_MÍDIAS
Aprov.		Escala 1:30 <span style="float: right;">Código</span>
	Coord. Técnico	
	Aprovação	
		Prancha 02/02