


PLANO DE REFERÊNCIA (m): 380		
NÚMERO DAS ESTACAS	0+000	0+048
COTA DO TERRENO NATURAL (m)	392,811	396,607
COTA DA GERATRIZ INFERIOR DA ADUTORA (m)	396,111	396,683
PROFUNDIDADE	-3,300	-1,324
DISTÂNCIA PARCIAL (m)	20,00	8,88
EXTENSÃO DO TRECHO (m)	0,48-15	28,88
DISTÂNCIA ACUMULADA (m)	20,00	48,88
DECLIVIDADE (%)	18, -16,713	-2,378
DÍAMETRO / MATERIAL	ø200mm/PEAD	ø200mm/PVC DEfofo

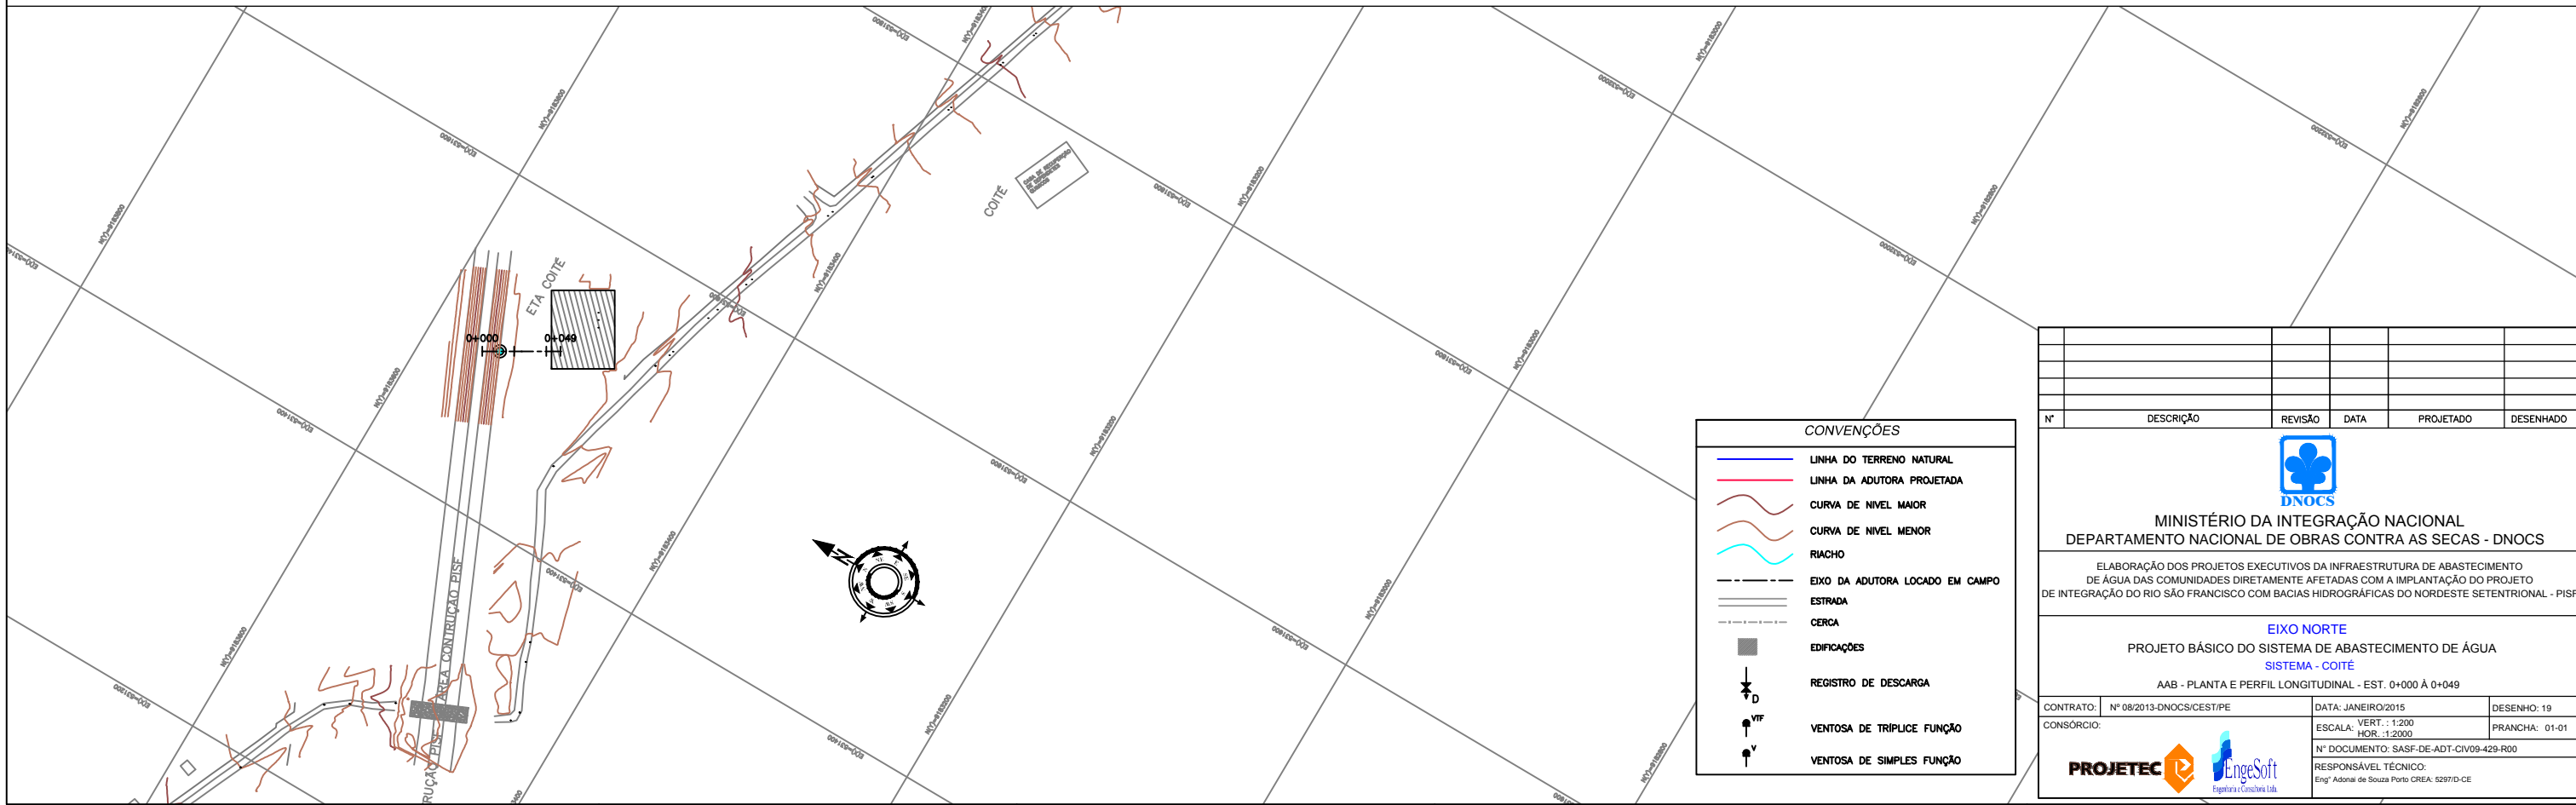

CONVENÇÕES	
	LINHA DO TERRENO NATURAL
	LINHA DA ADUTORA PROJETADA
	CURVA DE NÍVEL MAIOR
	CURVA DE NÍVEL MENOR
	RIACHO
	EIXO DA ADUTORA LOCADO EM CAMPO
	ESTRADA
	CERCA
	EDIFICAÇÕES
	REGISTRO DE DESCARGA
	VENTOSA DE TRÍPLICE FUNÇÃO
	VENTOSA DE SIMPLES FUNÇÃO

Nº	DESCRIÇÃO	REVISÃO	DATA	PROJETADO	DESENHADO
MINISTÉRIO DA INTEGRAÇÃO NACIONAL DEPARTAMENTO NACIONAL DE OBRAS CONTRA AS SECAS - DNOCS					
ELABORAÇÃO DOS PROJETOS EXECUTIVOS DA INFRAESTRUTURA DE ABASTECIMENTO DE ÁGUA DAS COMUNIDADES DIRETAMENTE AFETADAS COM A IMPLANTAÇÃO DO PROJETO DE INTEGRAÇÃO DO RIO SÃO FRANCISCO COM BACIAS HIDROGRÁFICAS DO NORDESTE SETENTRIONAL - PISF					
EIXO NORTE PROJETO BÁSICO DO SISTEMA DE ABASTECIMENTO DE ÁGUA SISTEMA - COITÉ					
AAB - PLANTA E PERFIL LONGITUDINAL - EST. 0+000 À 0+049					
CONTRATO:	Nº 08/2013-DNOCS/CEST/PE	DATA:	JANEIRO/2015	DESENHO:	19
CONSORCIO:		ESCALA:	VERT.: 1:200 HOR.: 1:2000	PRANCHA:	01-01
		Nº DOCUMENTO: SASF-DE-ADT-CIV09-429-R00			
		RESPONSÁVEL TÉCNICO: Engº Adonai de Souza Porto CREA: 5297/D-CE			