


PLANO DE REFERÊNCIA (m): 376		0+00	0+100	0+208
NÚMERO DAS ESTACAS				
COTA DO TERRENO NATURAL (m)		396,124	396,605	396,443
COTA DA GERATRIZ INFERIOR DA ADUTORA (m)		397,738	398,258	398,607
PROFUNDIDADE		1,368	1,347	1,077
DISTÂNCIA PARCIAL (m)		20,00	20,00	20,00
EXTENSÃO DO TRECHO (m)		80,00	100,00	47,83
DISTÂNCIA ACUMULADA (m)		20,00	100,00	207,83
DECLIVIDADE (%)		2,61%	2,50%	3,38%
DIÂMETRO / MATERIAL		ø75mm/PVC PBA CL12		

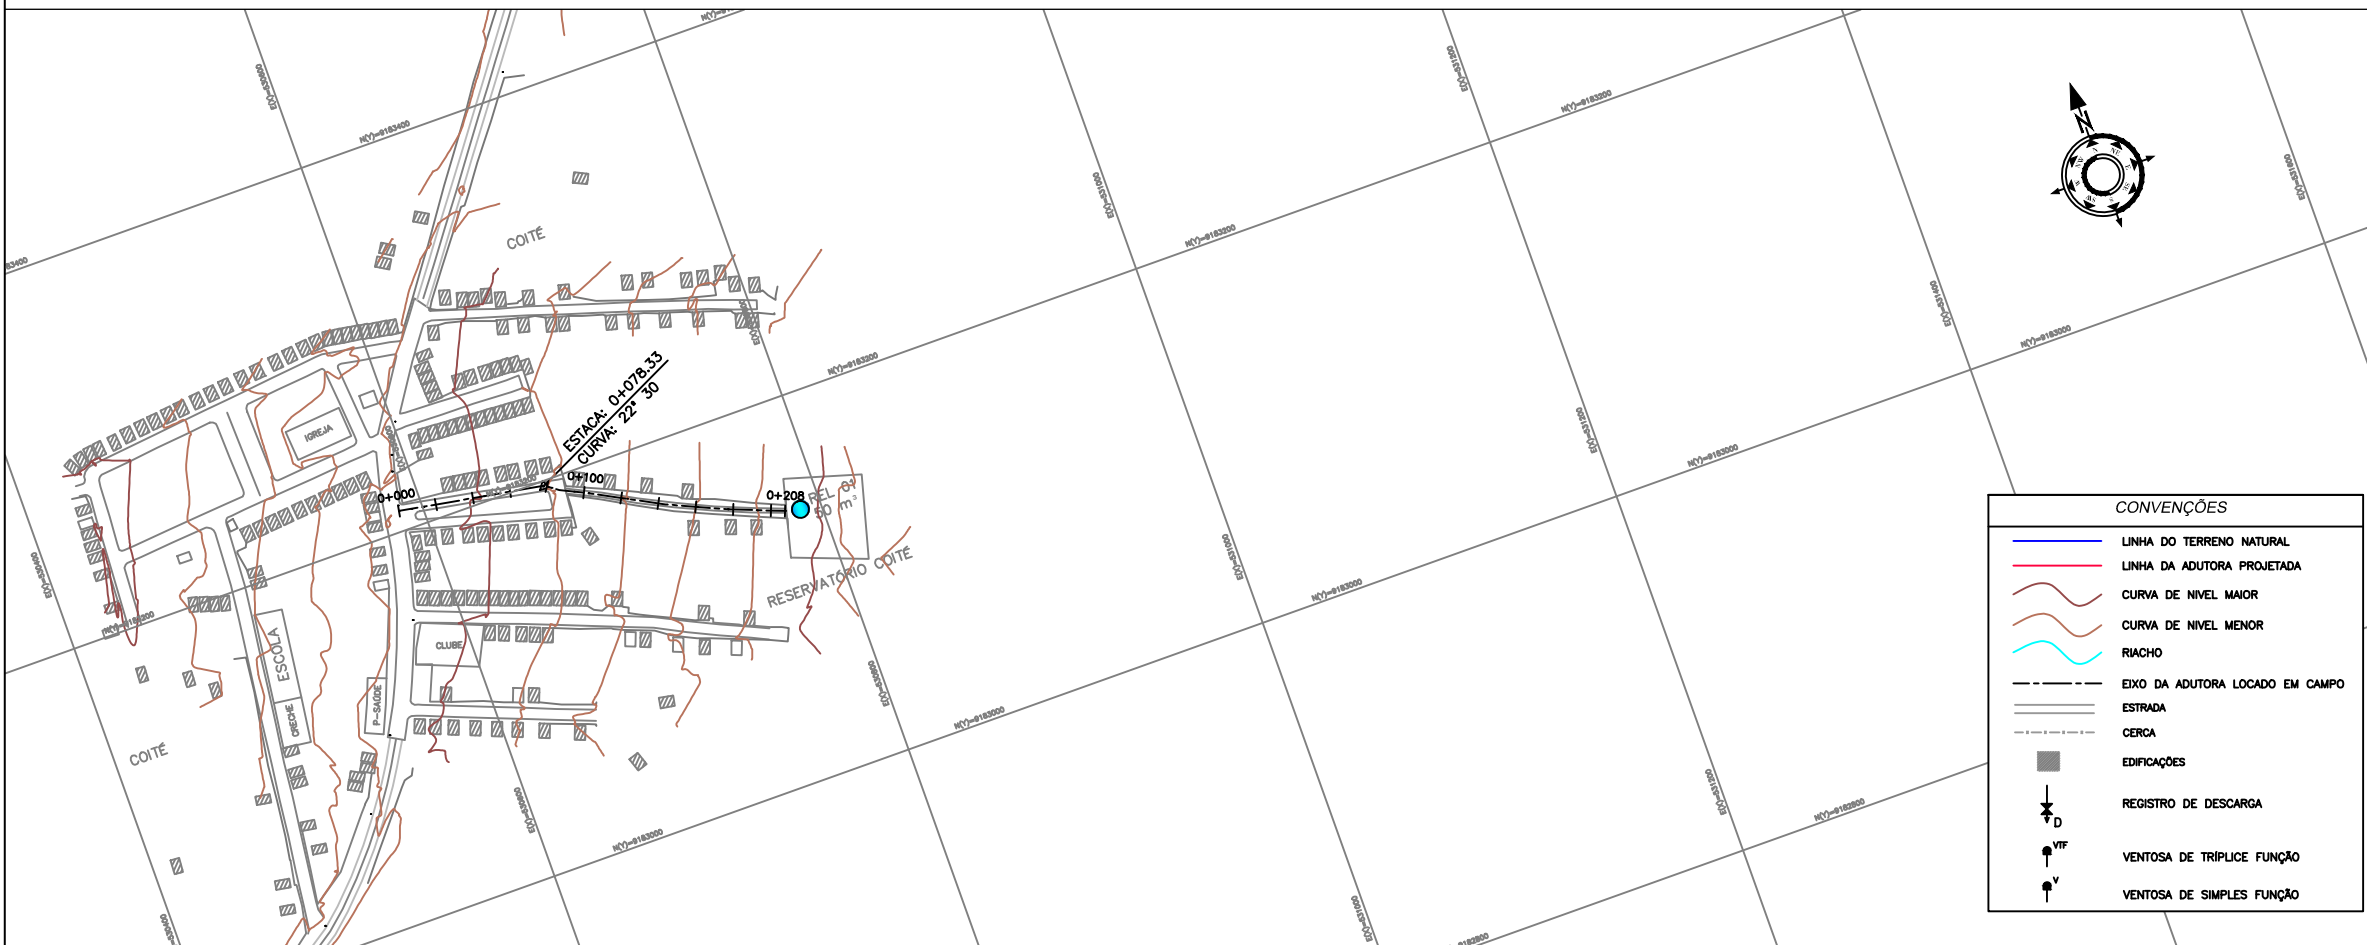

CONVENÇÕES

— LINHA DO TERRENO NATURAL

LINHA DA ADUTORA PROJETADA

CURVA DE NÍVEL MAIOR

CURVA DE NÍVEL MENOR

RIACHO

EIXO DA ADUTORA LOCADO EM CAMPO

ESTRADA

CERCA

EDIFICAÇÕES

REGISTRO DE DESCARGA

VENTOSA DE TRÍPLICE FUNÇÃO

VENTOSA DE SIMPLES FUNÇÃO

Nº	DESCRIÇÃO	REVISÃO	DATA	PROJETADO	DESENHADO
<div><div></div><div>MINISTÉRIO DA INTEGRAÇÃO NACIONAL DEPARTAMENTO NACIONAL DE OBRAS CONTRA AS SECAS - DNOCS</div><div>ELABORAÇÃO DOS PROJETOS EXECUTIVOS DA INFRAESTRUTURA DE ABASTECIMENTO DE ÁGUA DAS COMUNIDADES DIRETAMENTE AFETADAS COM A IMPLANTAÇÃO DO PROJETO DE INTEGRAÇÃO DO RIO SÃO FRANCISCO COM BACIAS HIDROGRÁFICAS DO NORDESTE SETENTRIONAL - PISF</div><div>EIXO NORTE PROJETO BÁSICO DO SISTEMA DE ABASTECIMENTO DE ÁGUA SISTEMA - COITÉ</div><div>AAT 01A - PLANTA E PERFIL LONGITUDINAL - EST. 0+000 À 0+208</div></div>					
CONTRATO:	Nº 08/2013-DNOCS/CESTE/PE	DATA:	JANEIRO/2015	DESENHO:	21
CONSORCIO:		ESCALA:	VERT.: 1:200 HOR.: 1:2000	PRANCHA:	01-01
		Nº DOCUMENTO: SASF-DE-ADT-CIV09-435-R00			
		RESPONSÁVEL TÉCNICO: Engº Adonai de Souza Porto CREA: 52970-D-CE			

PROJETEC