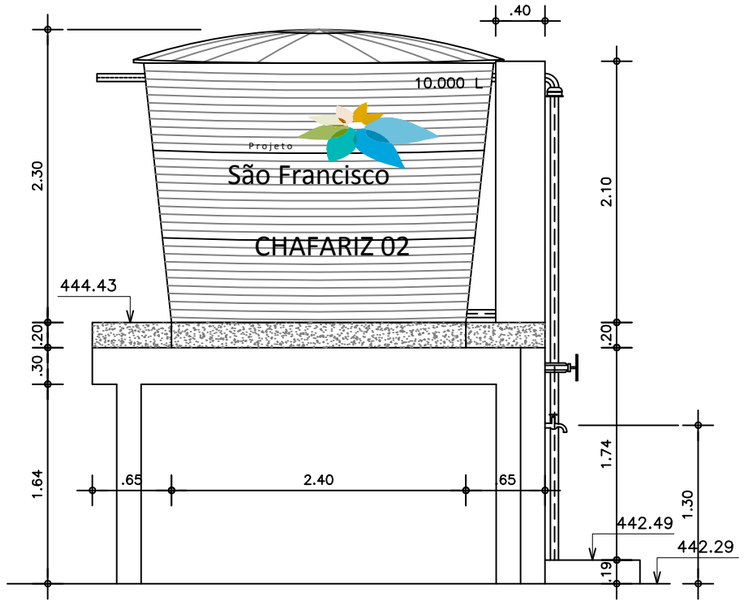

VISTA—LATERAL
ESCALA -- 1:25

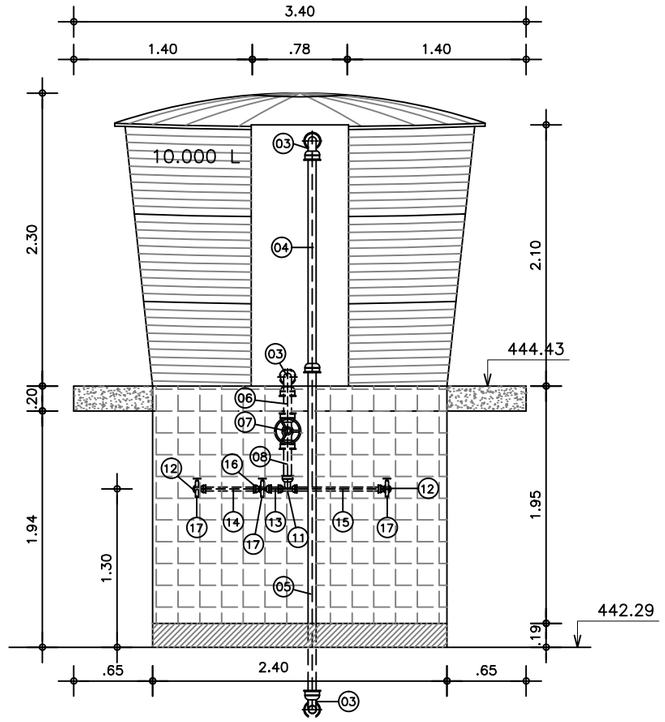

VISTA—FRONTAL
ESCALA -- 1:25

RESERVATÓRIO DE 10.000 L

ITEM	ESPECIFICAÇÕES	MATERIAL	DIÂMETRO (mm)	QUANT.
01	TORNEIRA DE BOIA	LATÃO/PLAST.	50	01
02	TOCO PONTA ROSCA L=0,50m	PVC	50	02
03	CURVA DE 90 COM BOLSAS SOLDÁVEL	PVC	50	03
04	TUBO COM PONTA BOLSA SOLDÁVEL L=2.00m	PVC	50	01
05	TUBO COM PONTA PONTA SOLDÁVEL L=2,10m	PVC	50	01
06	TUBO COM PONTA BOLSA L=0,20m	PVC	50	01
07	REGISTRO DE ESFERA VS SOLDÁVEL COM BOLSAS	PVC	50	01
08	TUBO COM PONTA PONTA L=0,25m	PVC	50	01
09	TOCO PONTA PONTA L=0,50m	PVC	50	01
10	TUBO COM PONTA BOLSA L=VARIAVÉL (LIGAÇÃO NA ADUTORA)	PVC	50	01
11	TÊ DE REDUÇÃO COM BOLSAS	PVC	25x25x50	01
12	CURVA DE 90 BOLSA	PVC	25x3/4"	02
13	TUBO COM PONTA L=0,25m	PVC	25	01
14	TUBO COM PONTA L=0,50m	PVC	25	01
15	TUBO COM PONTA L=0,65m	PVC	25	01
16	TÊ PVC 25x3/4" COM BUCHA DE LATÃO	PVC	25x3/4"	01
17	TORNEIRA ROSCÁVEL METALICA DE 3/4"	–	3/4"	03

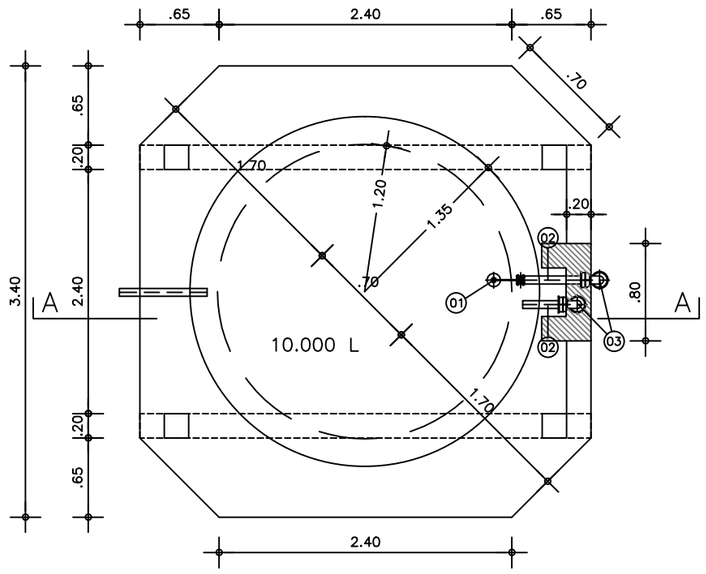

PLANTA BAIXA
ESCALA -- 1:25

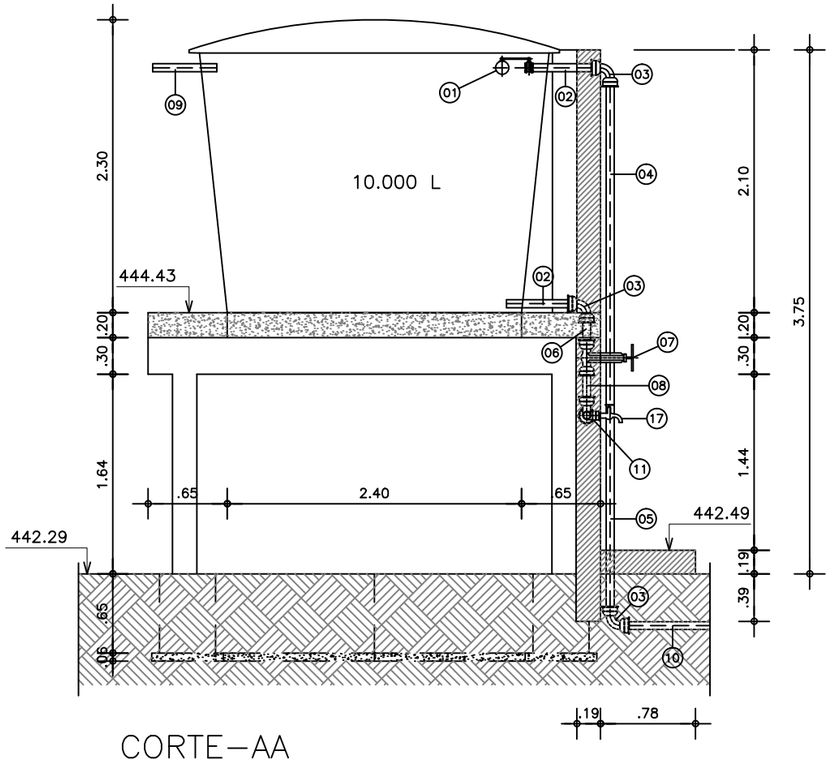

CORTE—AA
ESCALA -- 1:25

Nº	DESCRIÇÃO	REVISÃO	DATA	PROJETADO	DESENHADO

DNOCS

MINISTÉRIO DA INTEGRAÇÃO NACIONAL
DEPARTAMENTO NACIONAL DE OBRAS CONTRA AS SECAS - DNOCS

ELABORAÇÃO DOS PROJETOS EXECUTIVOS DA INFRAESTRUTURA DE ABASTECIMENTO DE ÁGUA DAS COMUNIDADES DIRETAMENTE AFETADAS COM A IMPLANTAÇÃO DO PROJETO DE INTEGRAÇÃO DO RIO SÃO FRANCISCO COM BACIAS HIDROGRÁFICAS DO NORDESTE SETENTRIONAL - PISF

EIXO NORTE

PROJETO BÁSICO DO SISTEMA DE ABASTECIMENTO DE ÁGUA

SISTEMA - COITÉ

CHAFARIZ 02 (10 m³): MUCAMBO - PLANTA BAIXA E CORTES

CONTRATO: Nº 08/2013-DNOCS/CEST/PE		DATA: JANEIRO/2015	DESENHO: 17
CONSÓRCIO: PROJETEC / EngeSoft Engenharia e Consultoria Ltda.		ESCALA: 1:25	PRANCHA: 01/01
		Nº DOCUMENTO: SASF-DE-CHF-CIV00-167-R00	
		RESPONSÁVEL TÉCNICO: Engº Adonai de Souza Porto CREA: 5297/D-CE	