

N.M.




CONVENÇÕES

- REDE PROJETADA DN50
- REDE PROJETADA DN75
- REDE PROJETADA DN100
- REDE PROJETADA DN150
- REL. PROJETADO

NÚMERO DO NÓ	NÚMERO DO NÓ	COMPRIMENTO DO TRECHO (m.)			MATERIAL/DIÂMETRO		
COTA	COTA						
CARGA	CARGA						
No.	No.	NÚMERO DO TRECHO			No.		

ARTICULAÇÃO

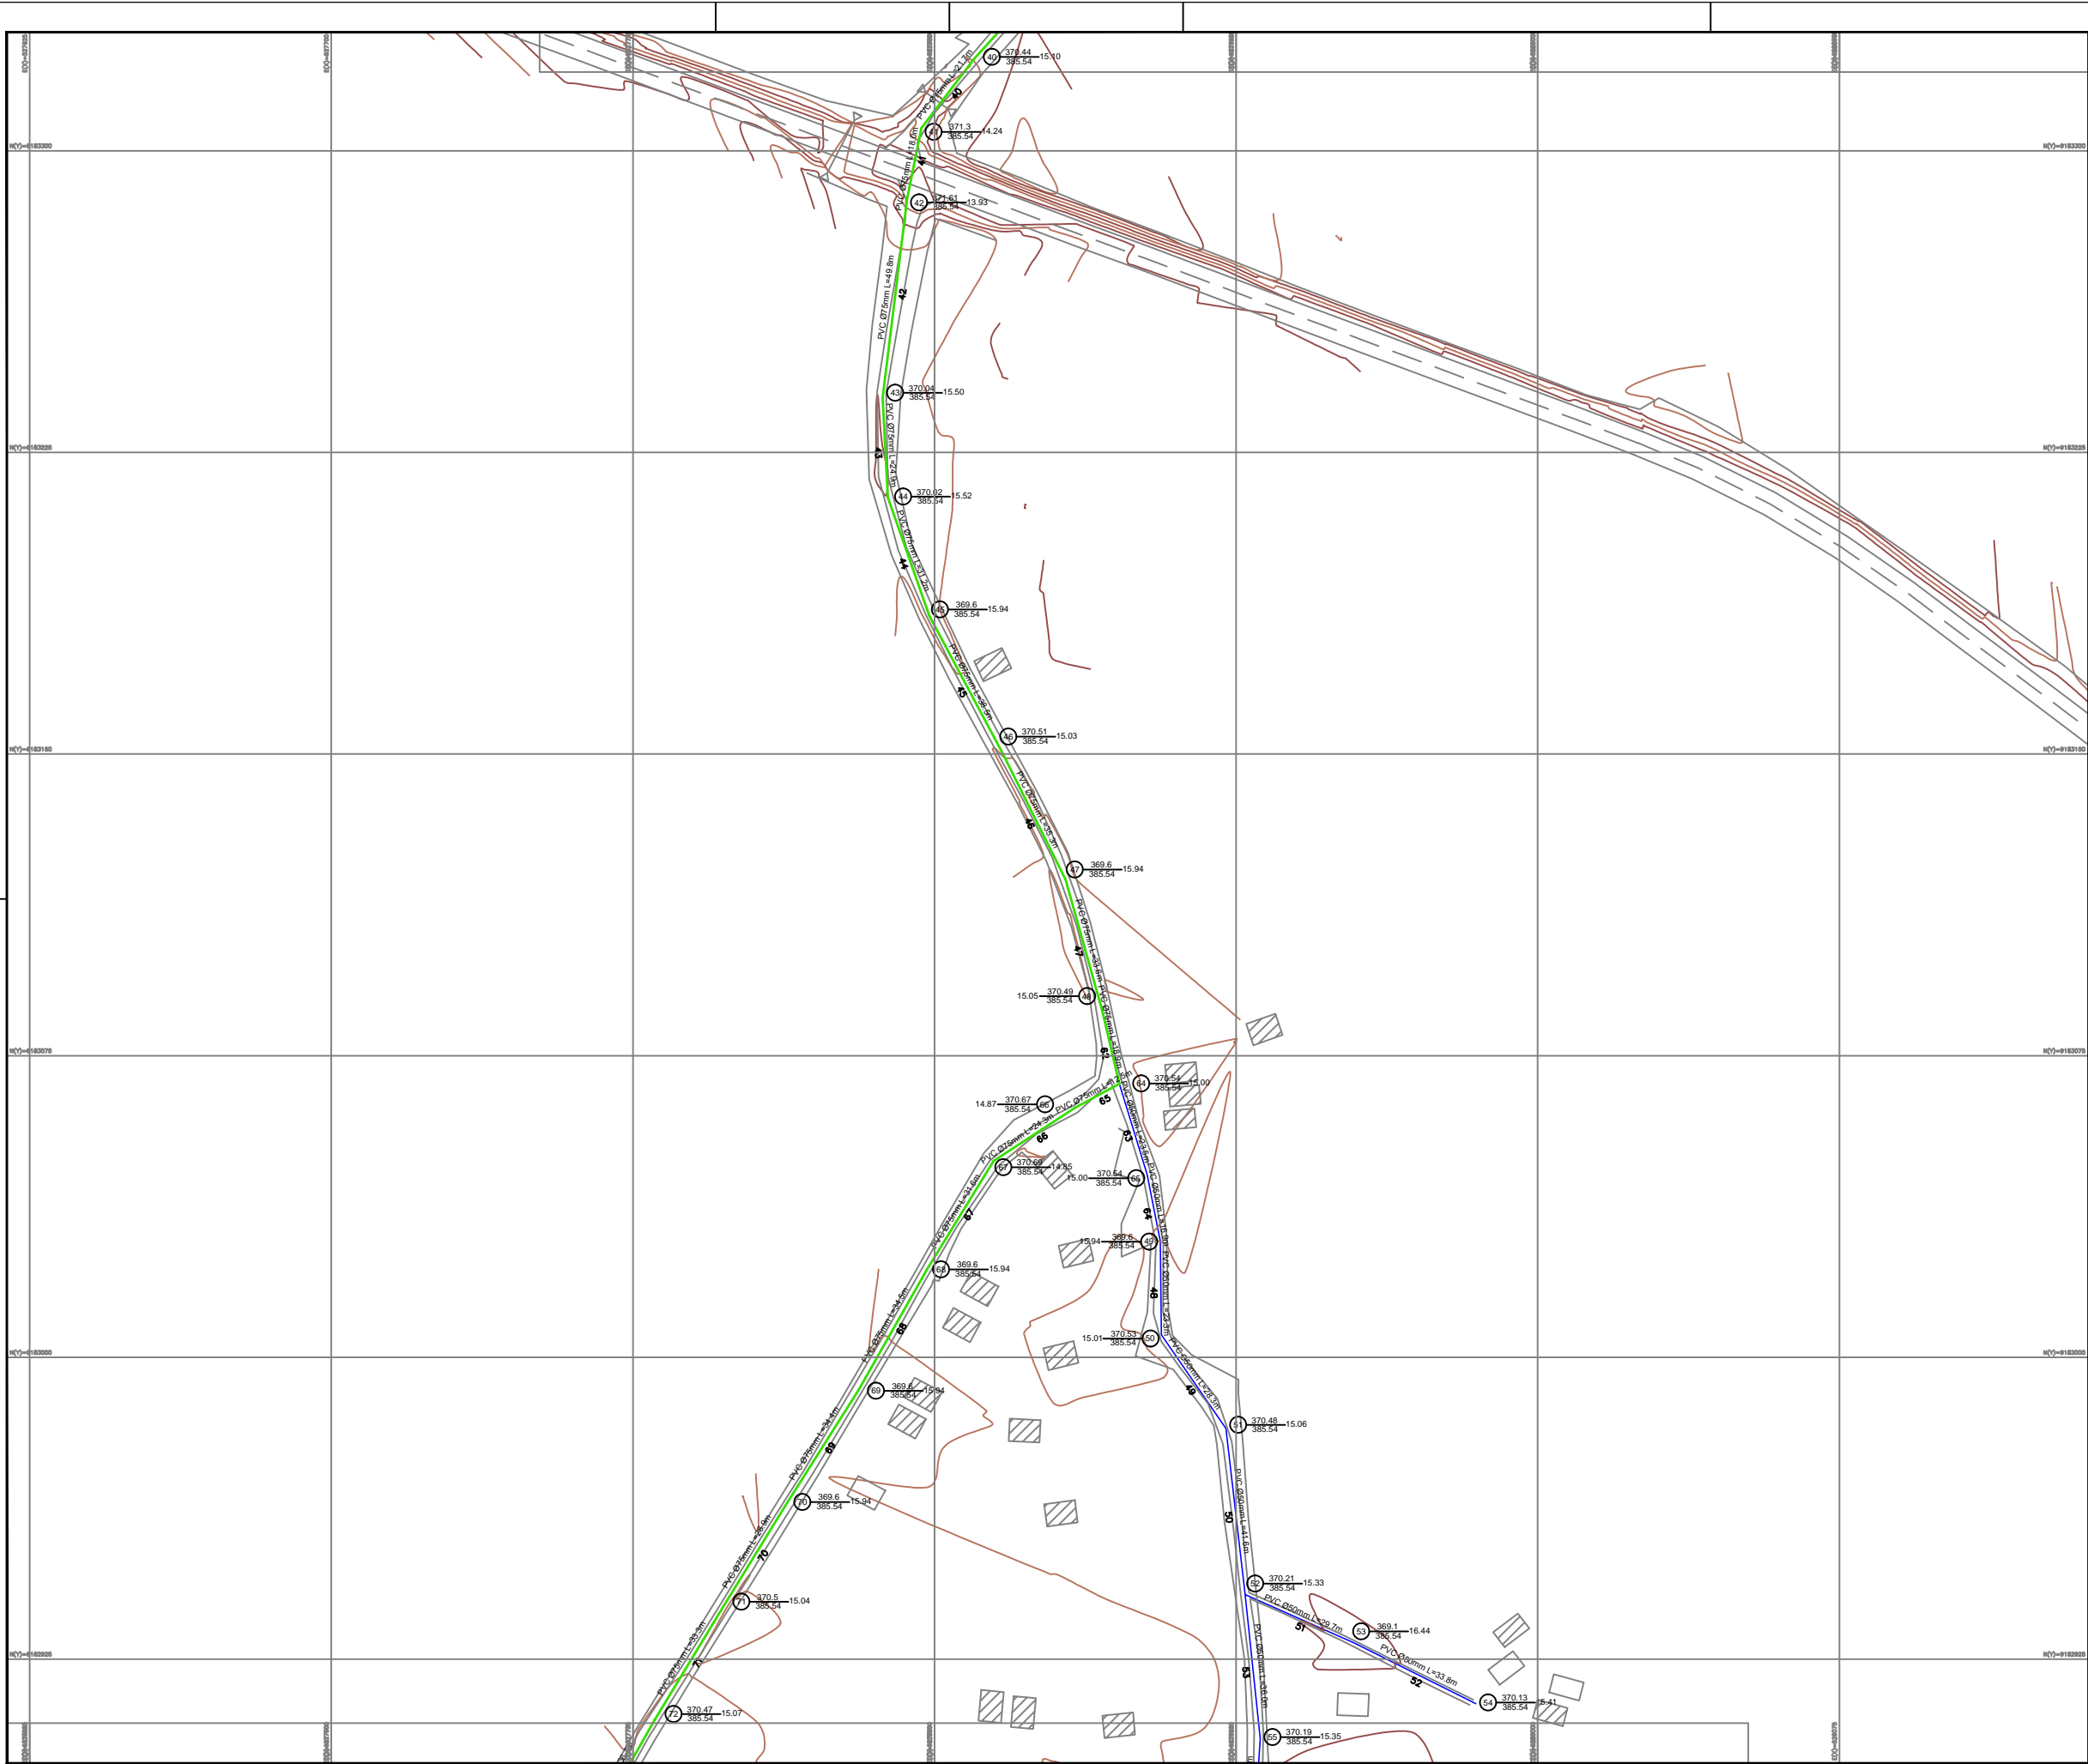

N.M.




CONVENÇÕES


- REDE PROJETADA DN50
- REDE PROJETADA DN75
- REDE PROJETADA DN100
- REDE PROJETADA DN150
- REL. PROJETADO

NÚMERO DO NÓ		NÚMERO DO TRECHO		NÚMERO DO NÓ	
No.	COTA	PRESSÃO	COMPRIMENTO DO TRECHO (m.)	MATERIAL/DIÂMETRO	No.

ARTICULAÇÃO

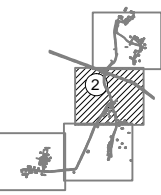

Nº				
DESCRIÇÃO				
REVISÃO				
DATA				
PROJETADO				
DESENHADO				
MINISTÉRIO DA INTEGRAÇÃO NACIONAL				
DEPARTAMENTO NACIONAL DE OBRAS CONTRA AS SECAS - DNOCS				
ELABORAÇÃO DOS PROJETOS EXECUTIVOS DA INFRAESTRUTURA DE ABASTECIMENTO DE ÁGUA DAS COMUNIDADES DIRETAMENTE AFETADAS COM A IMPLANTAÇÃO DO PROJETO DE INTEGRAÇÃO DO RIO SÃO FRANCISCO COM BACIAS HIDROGRÁFICAS DO NORDESTE SETENTRIONAL - PISF				
EIXO NORTE				
PROJETO BÁSICO DO SISTEMA DE ABASTECIMENTO DE ÁGUA				
SISTEMA - COITÉ				
EXTREMA 02 - PLANTA DE CÁLCULO DA REDE DE ABASTECIMENTO				
CONTRATO: Nº 08/2013-DNOCS/CEST/PE		DATA: JANEIRO/2015		DESENHO: 33
CONSÓRCIO:		ESCALA: 1/750		PRANCHA: 02-04
Nº DOCUMENTO: SASF-DE-RED-CIV09-306-R00		RESPONSÁVEL TÉCNICO:		
Engº Adriel de Souza Porto CREA: 52970-CE				

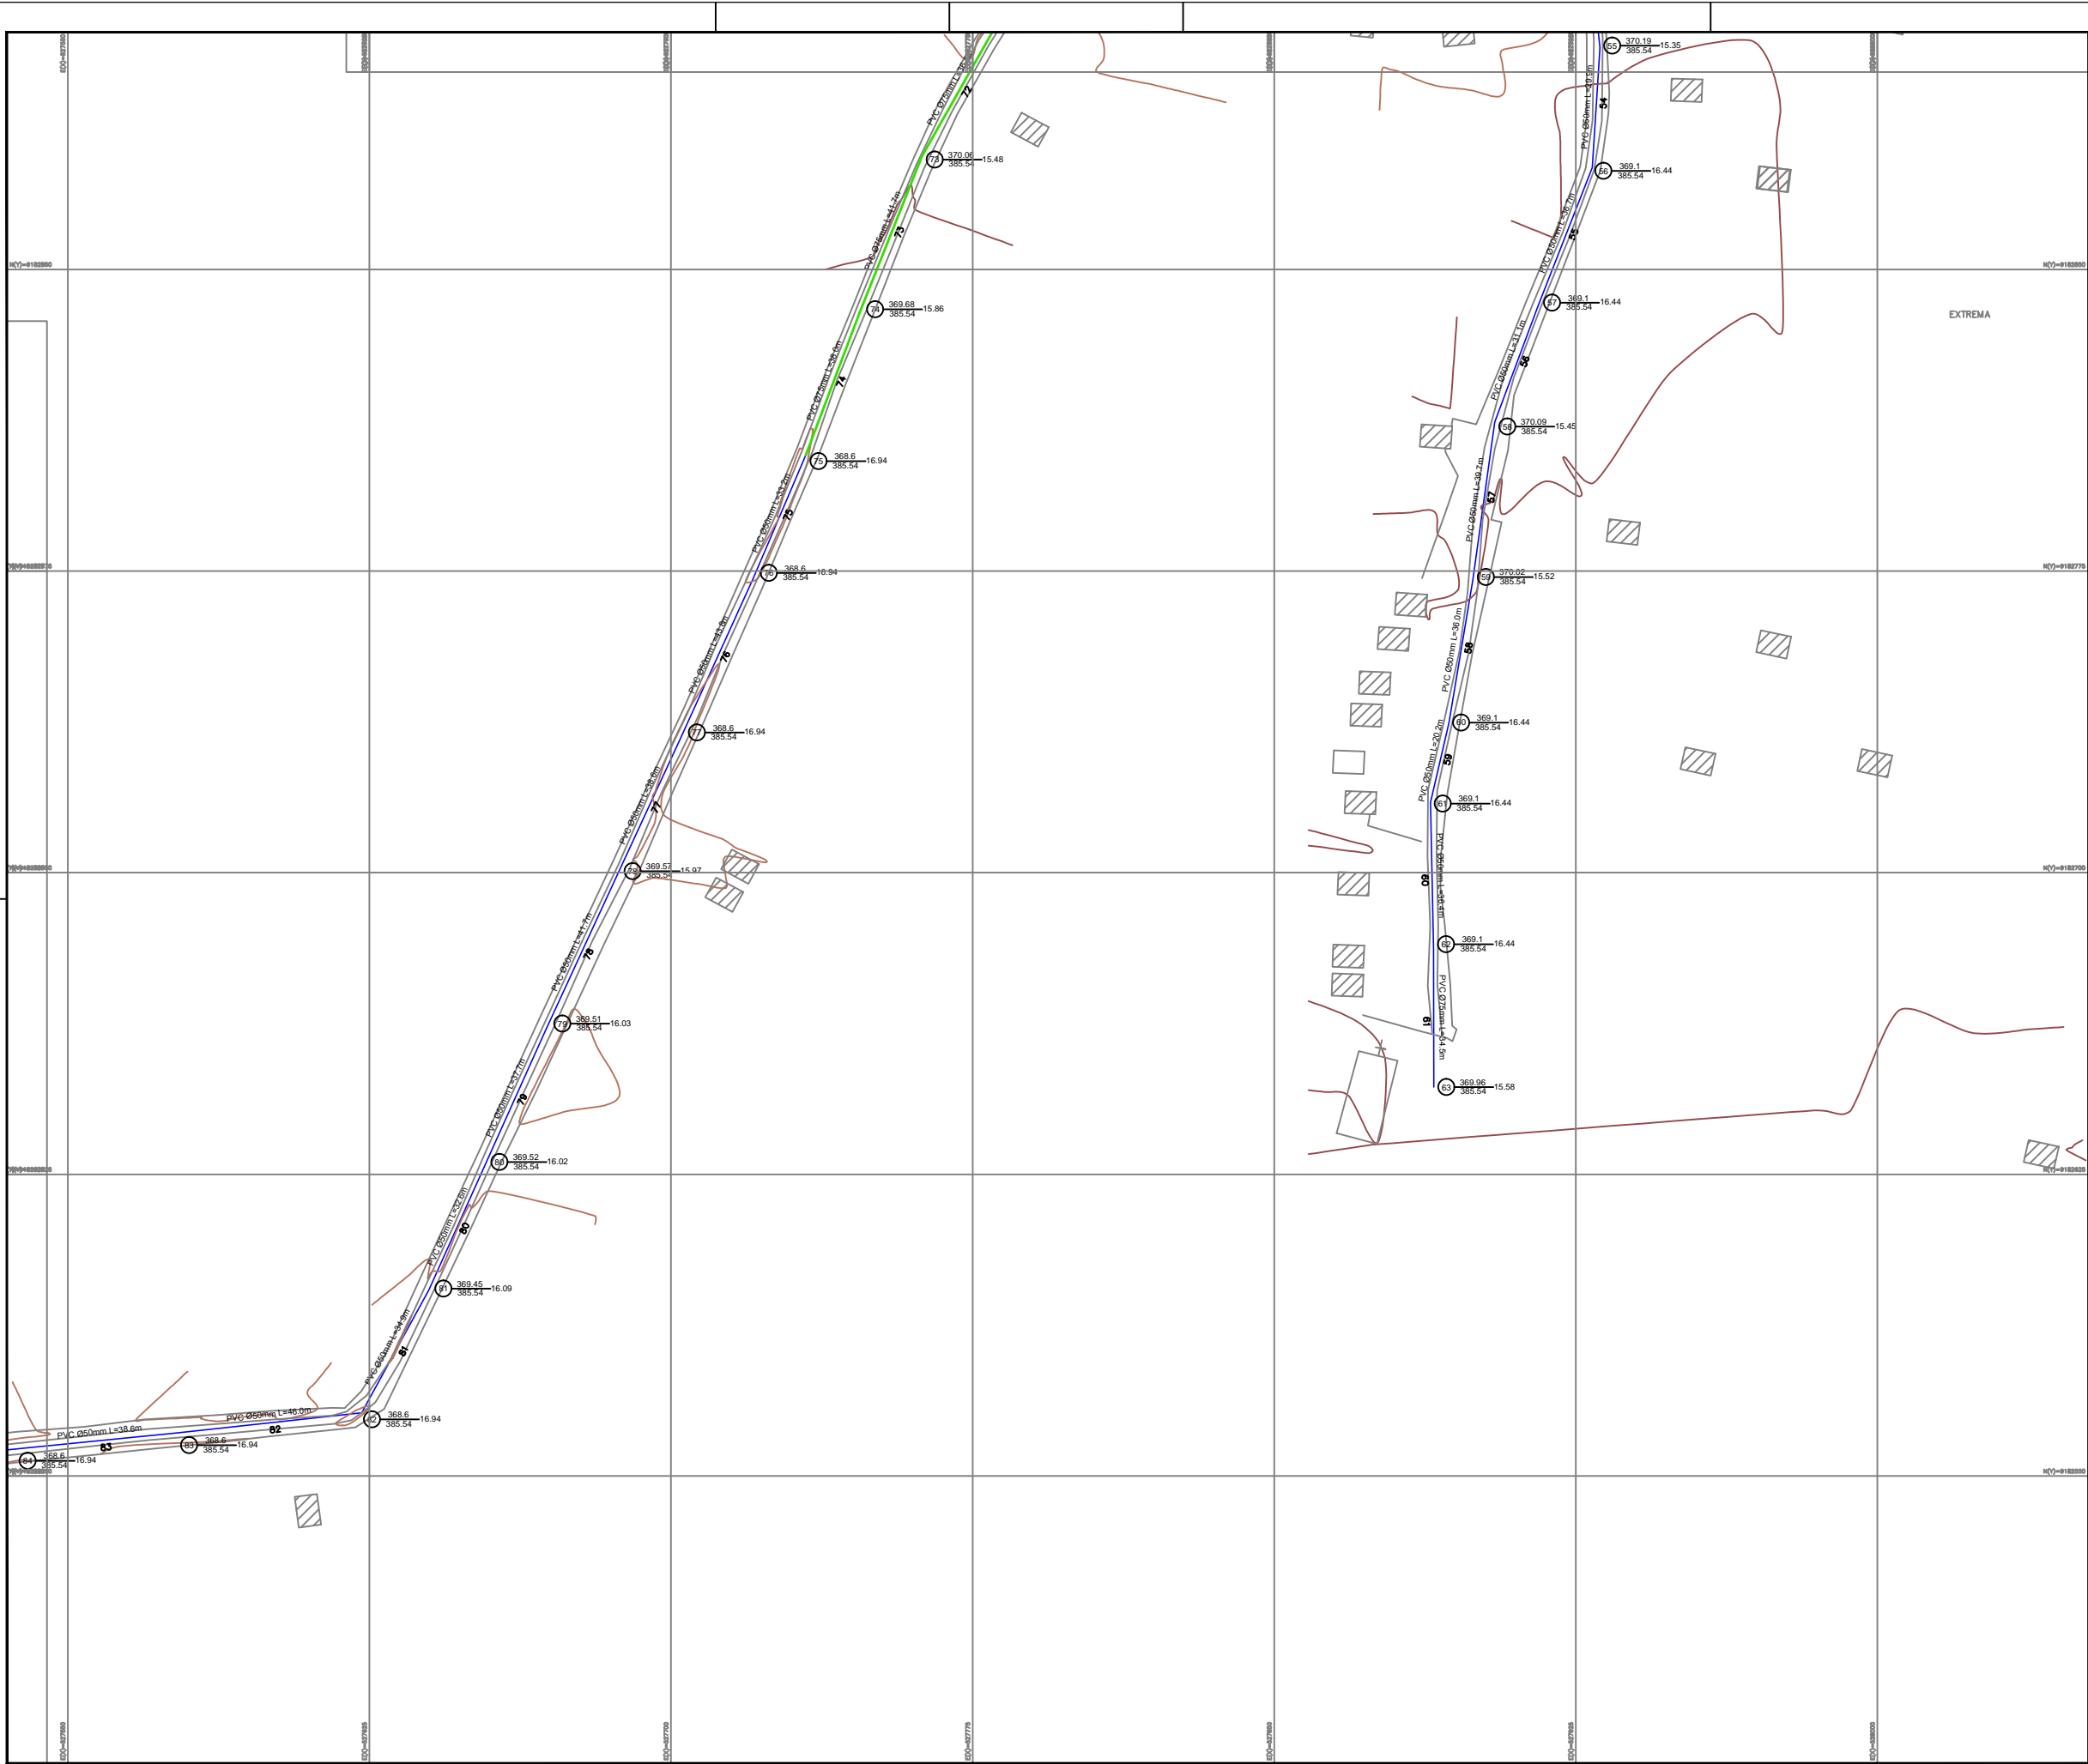


CONVENÇÕES

- REDE PROJETADA DN50
- REDE PROJETADA DN75
- REDE PROJETADA DN100
- REDE PROJETADA DN150
- REL. PROJETADO

NÚMERO DO NÓ		NÚMERO DO NÓ	
COTA	PRESSION	COTA	PRESSION
No.	CARGA	No.	CARGA
NÚMERO DO TRECHO			
No.			

ARTICULAÇÃO

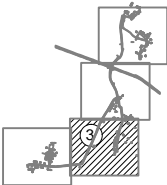

Nº				
DESCRIÇÃO				
REVISÃO				
DATA				
PROJETADO				
DESENHADO				
				
MINISTÉRIO DA INTEGRAÇÃO NACIONAL				
DEPARTAMENTO NACIONAL DE OBRAS CONTRA AS SECAS - DNOCS				
ELABORAÇÃO DOS PROJETOS EXECUTIVOS DA INFRAESTRUTURA DE ABASTECIMENTO DE ÁGUA DAS COMUNIDADES DIRETAMENTE AFETADAS COM A IMPLANTAÇÃO DO PROJETO DE INTEGRAÇÃO DO RIO SÃO FRANCISCO COM BACIAS HIDROGRÁFICAS DO NORDESTE SETENTRIONAL - PISF				
EIXO NORTE				
PROJETO BÁSICO DO SISTEMA DE ABASTECIMENTO DE ÁGUA				
SISTEMA - COITÉ				
EXTREMA 02 - PLANTA DE CÁLCULO DA REDE DE ABASTECIMENTO				
CONTRATO: Nº 08/2013-DNOCs/CEST/PE		DATA: JANEIRO/2015		DESENHO: 33
CONSÓRCIO:		ESCALA: 1/750		PRANCHA: 03-04
Nº DOCUMENTO: SASF-DE-RED-CIV09-307-R00		RESPONSÁVEL TÉCNICO:		
				
Engº Ademar de Souza Porto CREA: 5257/O-CE				



- |  |                      |
|--|----------------------|
|  | REDE PROJETADA DN50  |
|  | REDE PROJETADA DN75  |
|  | REDE PROJETADA DN100 |
|  | REDE PROJETADA DN150 |
|  | REL. PROJETADO       |

NÚMERO DO NÓ COTA PRESSÃO COMPRIMENTO DO TRECHO (m.) MATERIAL/DIÂMETRO NÚMERO DO NÓ COTA PRESSÃO

NÚMERO DO TRECHO

No.

## ARTICULAÇÃO

