

N.M.




CONVENÇÕES


- REDE PROJETADA DN50
- REDE PROJETADA DN75
- REDE PROJETADA DN100
- REDE PROJETADA DN150
- REL. PROJETADO

NÚMERO DO NÓ		NÚMERO DO NÓ	
COTA	PRESSION	COTA	PRESSION
No.	CARGA	No.	CARGA
NÚMERO DO TRECHO		NÚMERO DO TRECHO	
No.		No.	

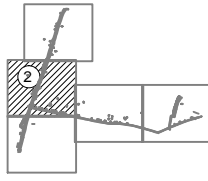


ARTICULAÇÃO

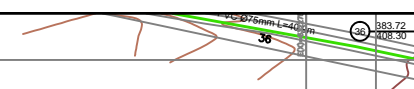

Nº	DESCRIÇÃO	REVISÃO	DATA	PROJETADO	DESENHADO																														
<div> DNOCs</div> <div>MINISTÉRIO DA INTEGRAÇÃO NACIONAL</div> <div>DEPARTAMENTO NACIONAL DE OBRAS CONTRA AS SECAS - DNOCS</div> <div>ELABORAÇÃO DOS PROJETOS EXECUTIVOS DA INFRAESTRUTURA DE ABASTECIMENTO DE ÁGUA DAS COMUNIDADES DIRETAMENTE AFETADAS COM A IMPLANTAÇÃO DO PROJETO DE INTEGRAÇÃO DO RIO SÃO FRANCISCO COM BACIAS HIDROGRÁFICAS DO NORDESTE SETENTRIONAL - PISF</div> <div>EIXO NORTE</div> <div>PROJETO BÁSICO DO SISTEMA DE ABASTECIMENTO DE ÁGUA</div> <div>SISTEMA - COITÉ</div> <div>MARCELA - PLANTA DE CÁLCULO DA REDE DE ABASTECIMENTO</div> <table><tr><td>CONTRATO:</td><td>Nº 08/2013-DNOCs/CEST/PE</td><td>DATA:</td><td>JANEIRO/2015</td><td>DESENHO:</td><td>35</td></tr><tr><td>CONSORCIO:</td><td></td><td>ESCALA:</td><td>1/750</td><td>PRANCHA:</td><td>02-05</td></tr><tr><td colspan="6">Nº DOCUMENTO: SASF-DE-RED-CIV09-314-R00</td></tr><tr><td colspan="6">RESPONSÁVEL TÉCNICO:</td></tr><tr><td colspan="6">Engº Adriel de Souza Porto CREA: 52970-CE</td></tr></table> <div></div>						CONTRATO:	Nº 08/2013-DNOCs/CEST/PE	DATA:	JANEIRO/2015	DESENHO:	35	CONSORCIO:		ESCALA:	1/750	PRANCHA:	02-05	Nº DOCUMENTO: SASF-DE-RED-CIV09-314-R00						RESPONSÁVEL TÉCNICO:						Engº Adriel de Souza Porto CREA: 52970-CE					
CONTRATO:	Nº 08/2013-DNOCs/CEST/PE	DATA:	JANEIRO/2015	DESENHO:	35																														
CONSORCIO:		ESCALA:	1/750	PRANCHA:	02-05																														
Nº DOCUMENTO: SASF-DE-RED-CIV09-314-R00																																			
RESPONSÁVEL TÉCNICO:																																			
Engº Adriel de Souza Porto CREA: 52970-CE																																			



CONVENÇÕES

- | | |
|---|----------------------|
|  | REDE PROJETADA DN50 |
| | REDE PROJETADA DN75 |
|  | REDE PROJETADA DN100 |
| | REDE PROJETADA DN150 |
|  | REL. PROJETADO |

NÚMERO DO NÓ NÚMERO DO NÓ
 (No. COTA PRESSÃO) (No. COTA PRESSÃO)
 COMPRIMENTO DO TRECHO (m.) MATERIAL/DIÂMETRO
 NÚMERO DO TRECHO
 (No.)

ARTICULAÇÃO







- | | |
|---|----------------------|
|  | REDE PROJETADA DN50 |
|  | REDE PROJETADA DN75 |
| | REDE PROJETADA DN100 |
| | REDE PROJETADA DN150 |
|  | REL. PROJETADO |

NÚMERO DO NÓ COTA PRESSÃO COMPRIENTO DO TRECHO (m.) MATERIAL/DIÂMETRO NÚMERO DO NÓ COTA PRESSÃO

NÚMERO DO TRECHO

ARTICULAÇÃO

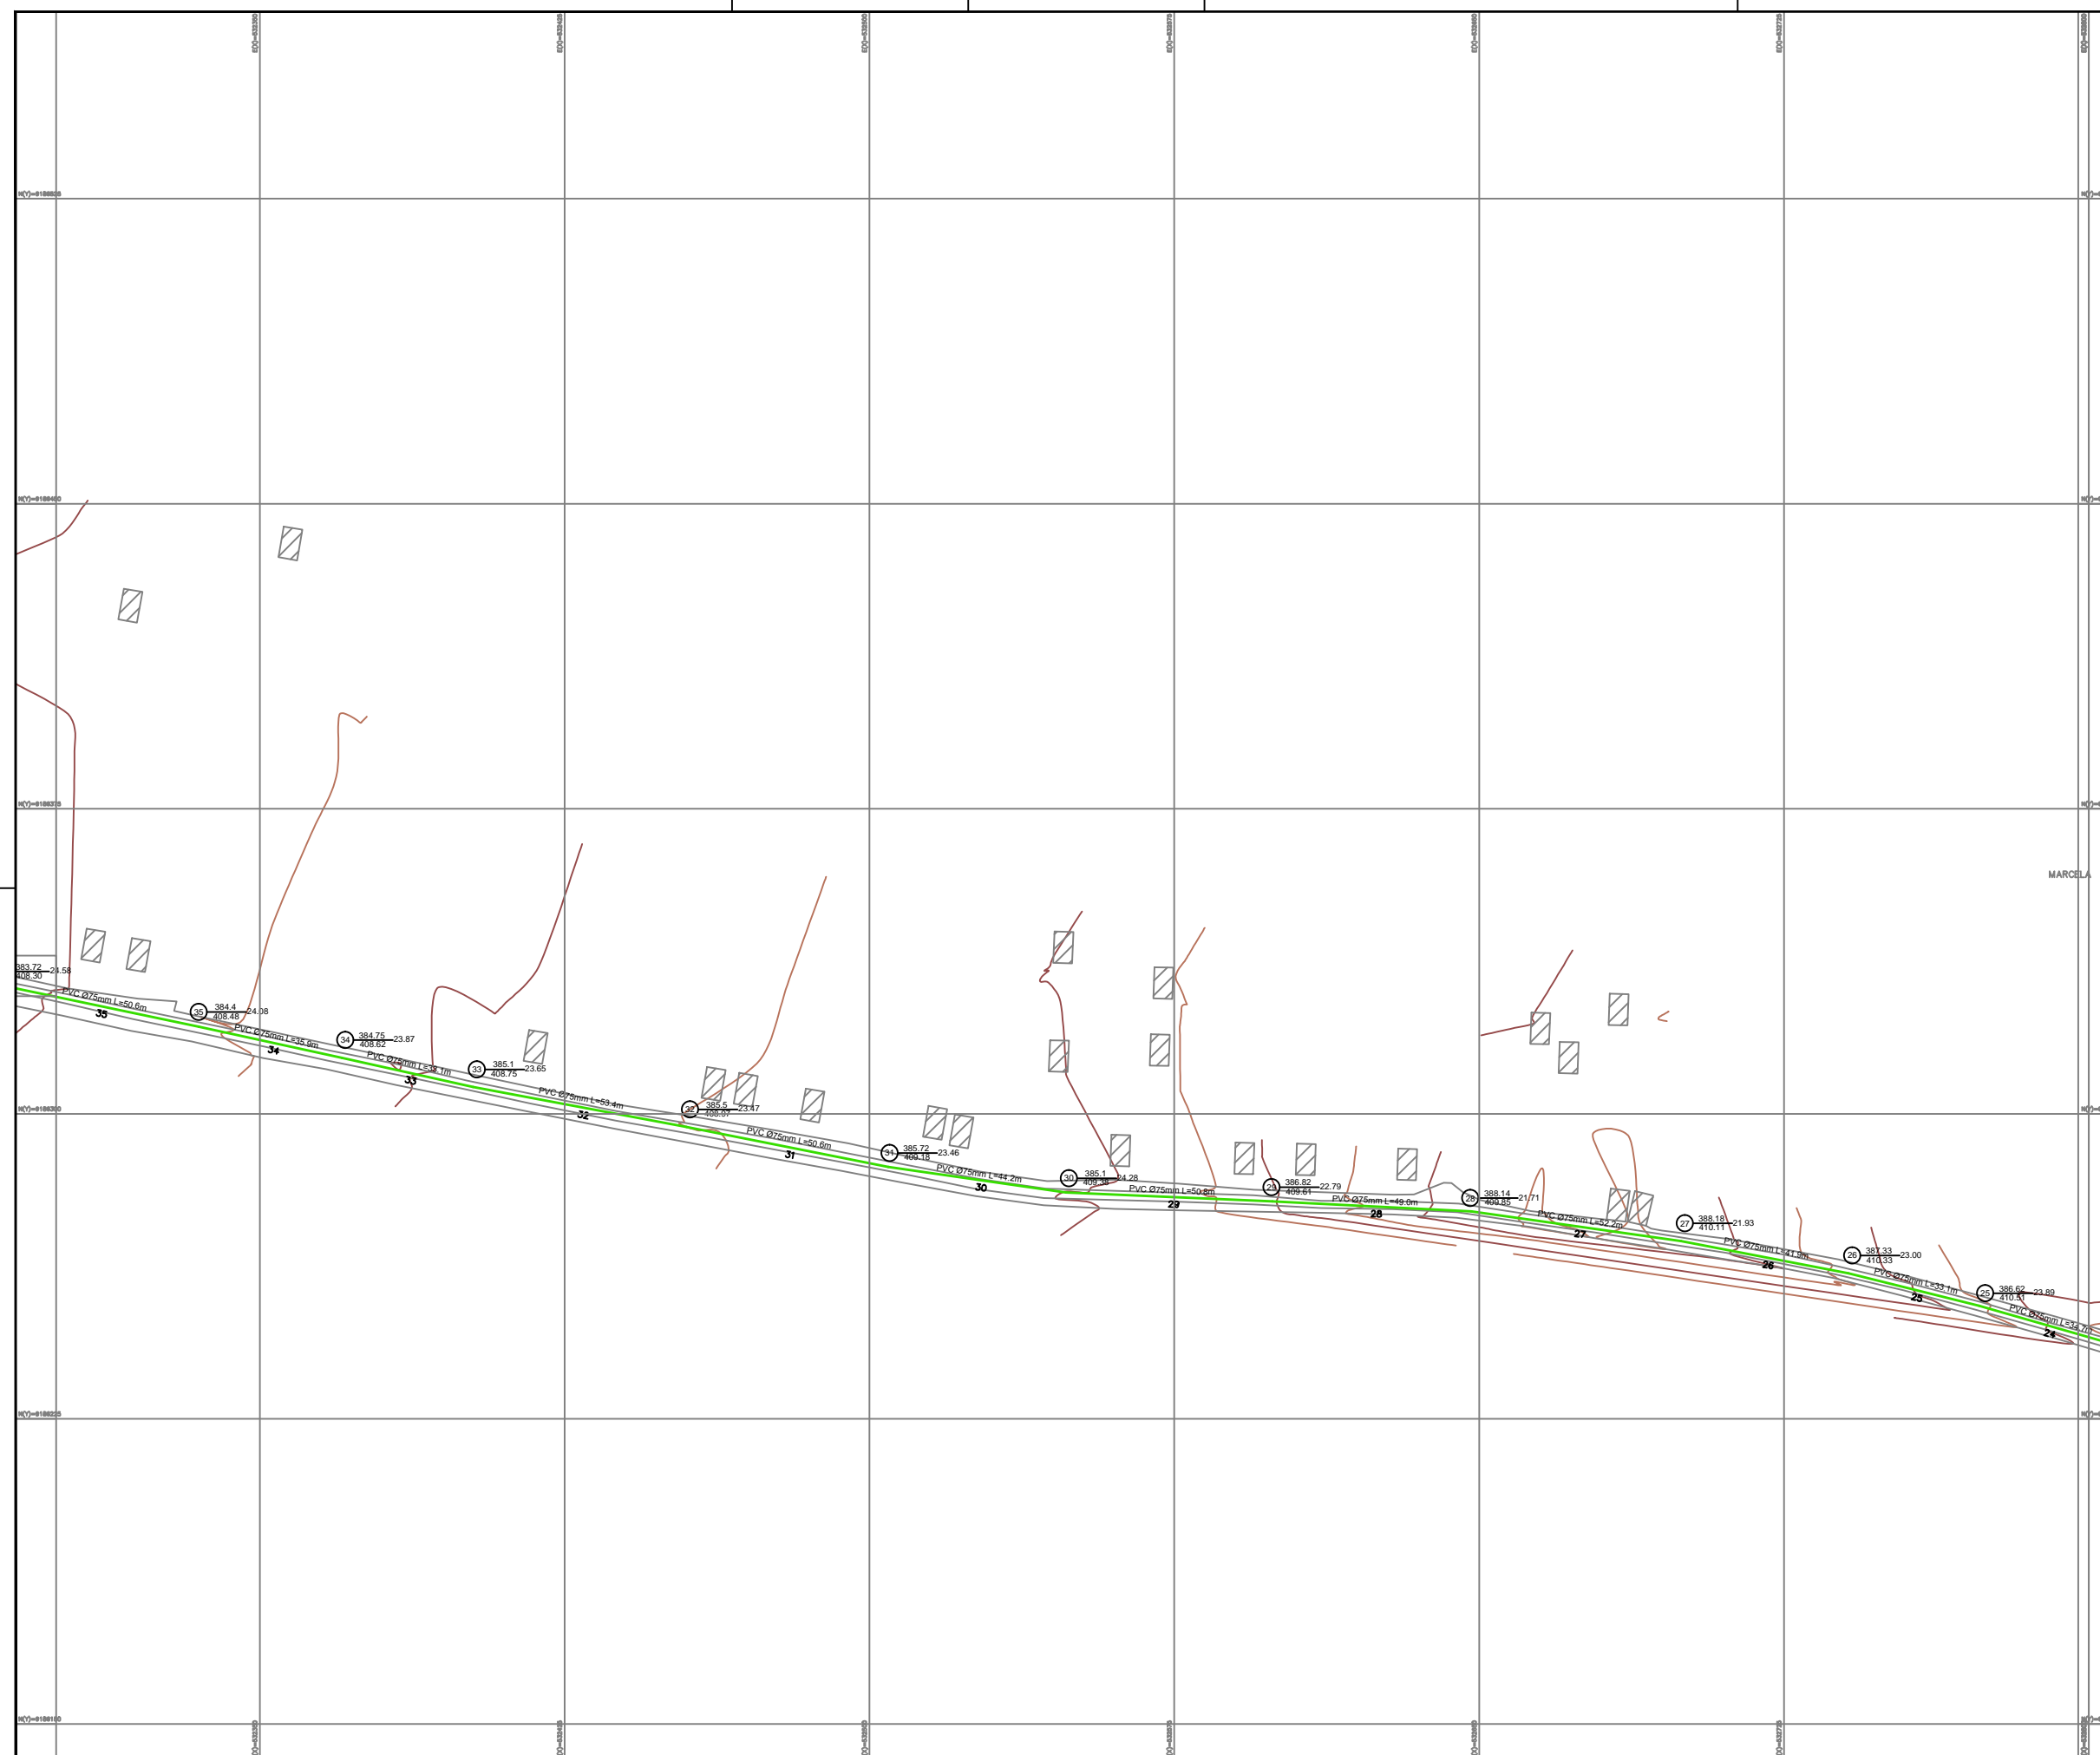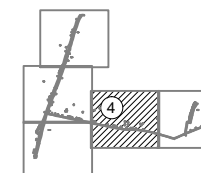

Nº	DESCRIÇÃO	REVISÃO	DATA	PROJETADO	DESENHADO	



DNOCs

MINISTÉRIO DA INTEGRAÇÃO NACIONAL

DEPARTAMENTO NACIONAL DE OBRAS CONTRA AS SECAS - DNOCs

ELABORAÇÃO DOS PROJETOS EXECUTIVOS DA INFRAESTRUTURA DE ABASTECIMENTO
DE ÁGUA DAS COMUNIDADES DIRETAMENTE AFETADAS COM A IMPLANTAÇÃO DO PROJETO
DE INTEGRAÇÃO DO RIO SÃO FRANCISCO COM BACIAS HIDROGRÁFICAS DO NORDESTE SETENTRIONAL - P

EIXO NORTE

PROJETO BÁSICO DO SISTEMA DE ABASTECIMENTO DE ÁGUA

SISTEMA - COITE

MARCELA - PLANTA DE CÁLULO DA REDE DE ABASTECIMENTO

CONTRATO: Nº 08/2013-DNOCs/CEST/PE CONSÓRCIO:	DATA: JANEIRO/2015 ESCALA: 1/750 PRANCHA: 04-0
--	--



PRONETEC



EngSoft
Engenharia e Consultoria Ltda.

Nº DOCUMENTO: SASF-DE-RED-CIV09-316-R00

RESPONSÁVEL TÉCNICO:

Engº Adonai de Souza Porto CREA: 52971/D-GE

