

CONVENÇÕES




NÚMERO DO NÓ NÚMERO DO NÓ

No. COTA PRESSÃO COMPRIMENTO DO TRECHO (m.) MATERIAL/DIÂMETRO No. COTA PRESSÃO


NÚMERO DO TRECHO

No.

ARTICULAÇÃO

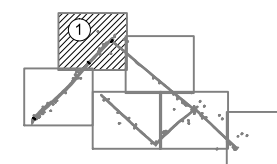

Nº	DESCRIÇÃO	REVISÃO	DATA	PROJETADO	DESENHADO		
 <p>MINISTÉRIO DA INTEGRAÇÃO NACIONAL DEPARTAMENTO NACIONAL DE OBRAS CONTRA AS SECAS - DNOCS</p> <p>ELABORAÇÃO DOS PROJETOS EXECUTIVOS DA INFRAESTRUTURA DE ABASTECIMENTO DE ÁGUA DAS COMUNIDADES DIRETAMENTE AFETADAS COM A IMPLANTAÇÃO DO PROJETO DE INTEGRAÇÃO DO RIO SÃO FRANCISCO COM BACIAS HIDROGRÁFICAS DO NORDESTE SETENTRIONAL - PI</p> <p>EIXO NORTE PROJETO BÁSICO DO SISTEMA DE ABASTECIMENTO DE ÁGUA SISTEMA - COITE</p> <p>VEIIRA - PLANTA DE CÁLCULO DA REDE DE ABASTECIMENTO</p>							
CONTRATO:	Nº 08/2013-DNOCS/CST/PIE			DATA:	JANEIRO/2015	DESENHO:	37
CONSÓRCIO:				ESCALA:	1/750	PRANCHA:	01-06
 				Nº DOCUMENTO: SASF-DE-RED-CIV09-323-R00			
				RESPONSÁVEL TÉCNICO: Engº Adonair de Souza Porto CREA, 25072-0E/CE			

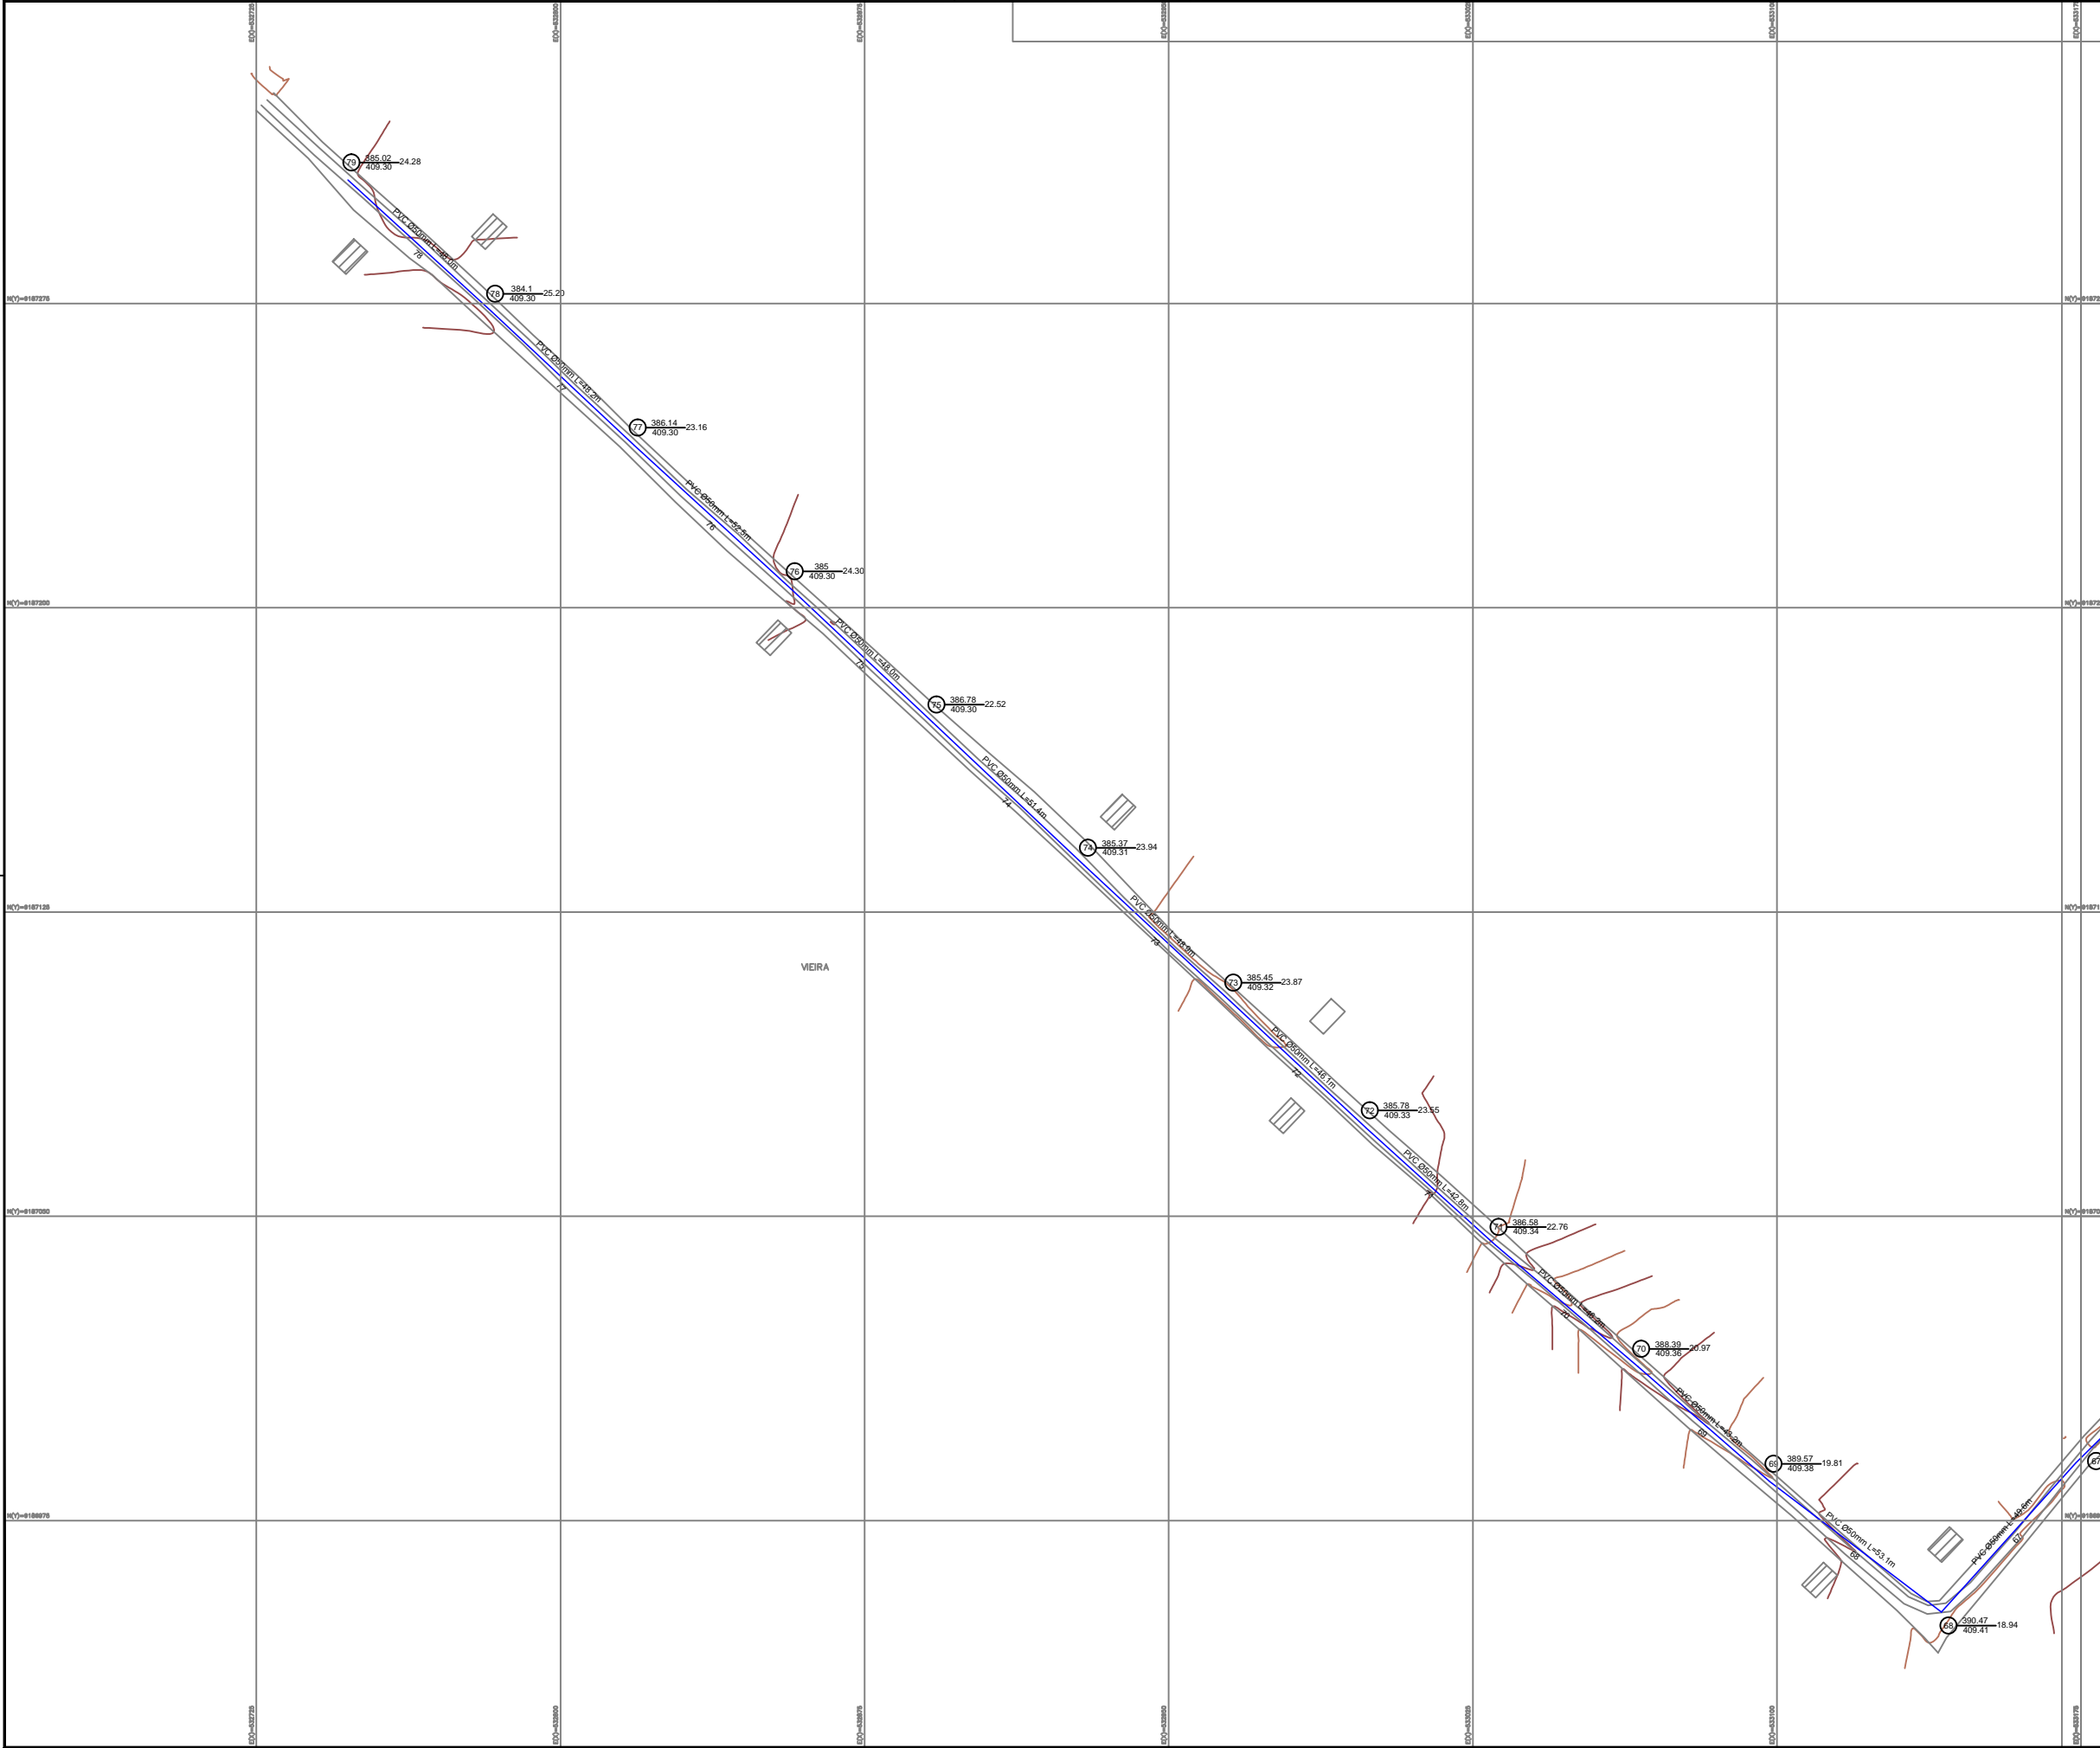

N.M.




CONVENÇÕES


- REDE PROJETADA DN50
- REDE PROJETADA DN75
- REDE PROJETADA DN100
- REL. PROJETADO

NÚMERO DO NÓ	NÚMERO DO NÓ
No. COTA	No. COTA
CARGA	CARGA
PRESSÃO	PRESSÃO
COMPRIMENTO DO TRECHO (m.) MATERIAL/DIÂMETRO	
NÚMERO DO TRECHO	
No.	

ARTICULAÇÃO

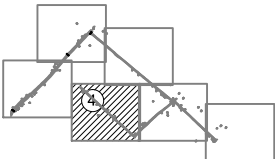

Nº					
DESCRIÇÃO					
REVISÃO					
DATA					
PROJETADO					
DESENHADO					
MINISTÉRIO DA INTEGRAÇÃO NACIONAL					
DEPARTAMENTO NACIONAL DE OBRAS CONTRA AS SECAS - DNOCS					
ELABORAÇÃO DOS PROJETOS EXECUTIVOS DA INFRAESTRUTURA DE ABASTECIMENTO DE ÁGUA DAS COMUNIDADES DIRETAMENTE AFETADAS COM A IMPLANTAÇÃO DO PROJETO DE INTEGRAÇÃO DO RIO SÃO FRANCISCO COM BACIAS HIDROGRÁFICAS DO NORDESTE SETENTRIONAL - PISF					
EIXO NORTE					
PROJETO BÁSICO DO SISTEMA DE ABASTECIMENTO DE ÁGUA					
SISTEMA - COITÉ					
VIEIRA - PLANTA DE CÁLCULO DA REDE DE ABASTECIMENTO					
CONTRATO:	Nº 08/2013-DNOCS/CEST/PE	DATA:	JANEIRO/2015	DESENHO:	37
CONSORCIO:		ESCALA:	1/750	PRANCHA:	04-06
Nº DOCUMENTO: SASF-DE-RED-CIV09-326-R00		RESPONSÁVEL TÉCNICO:			
Engº Adneil de Souza Porto CREA: 5257/O-CE					

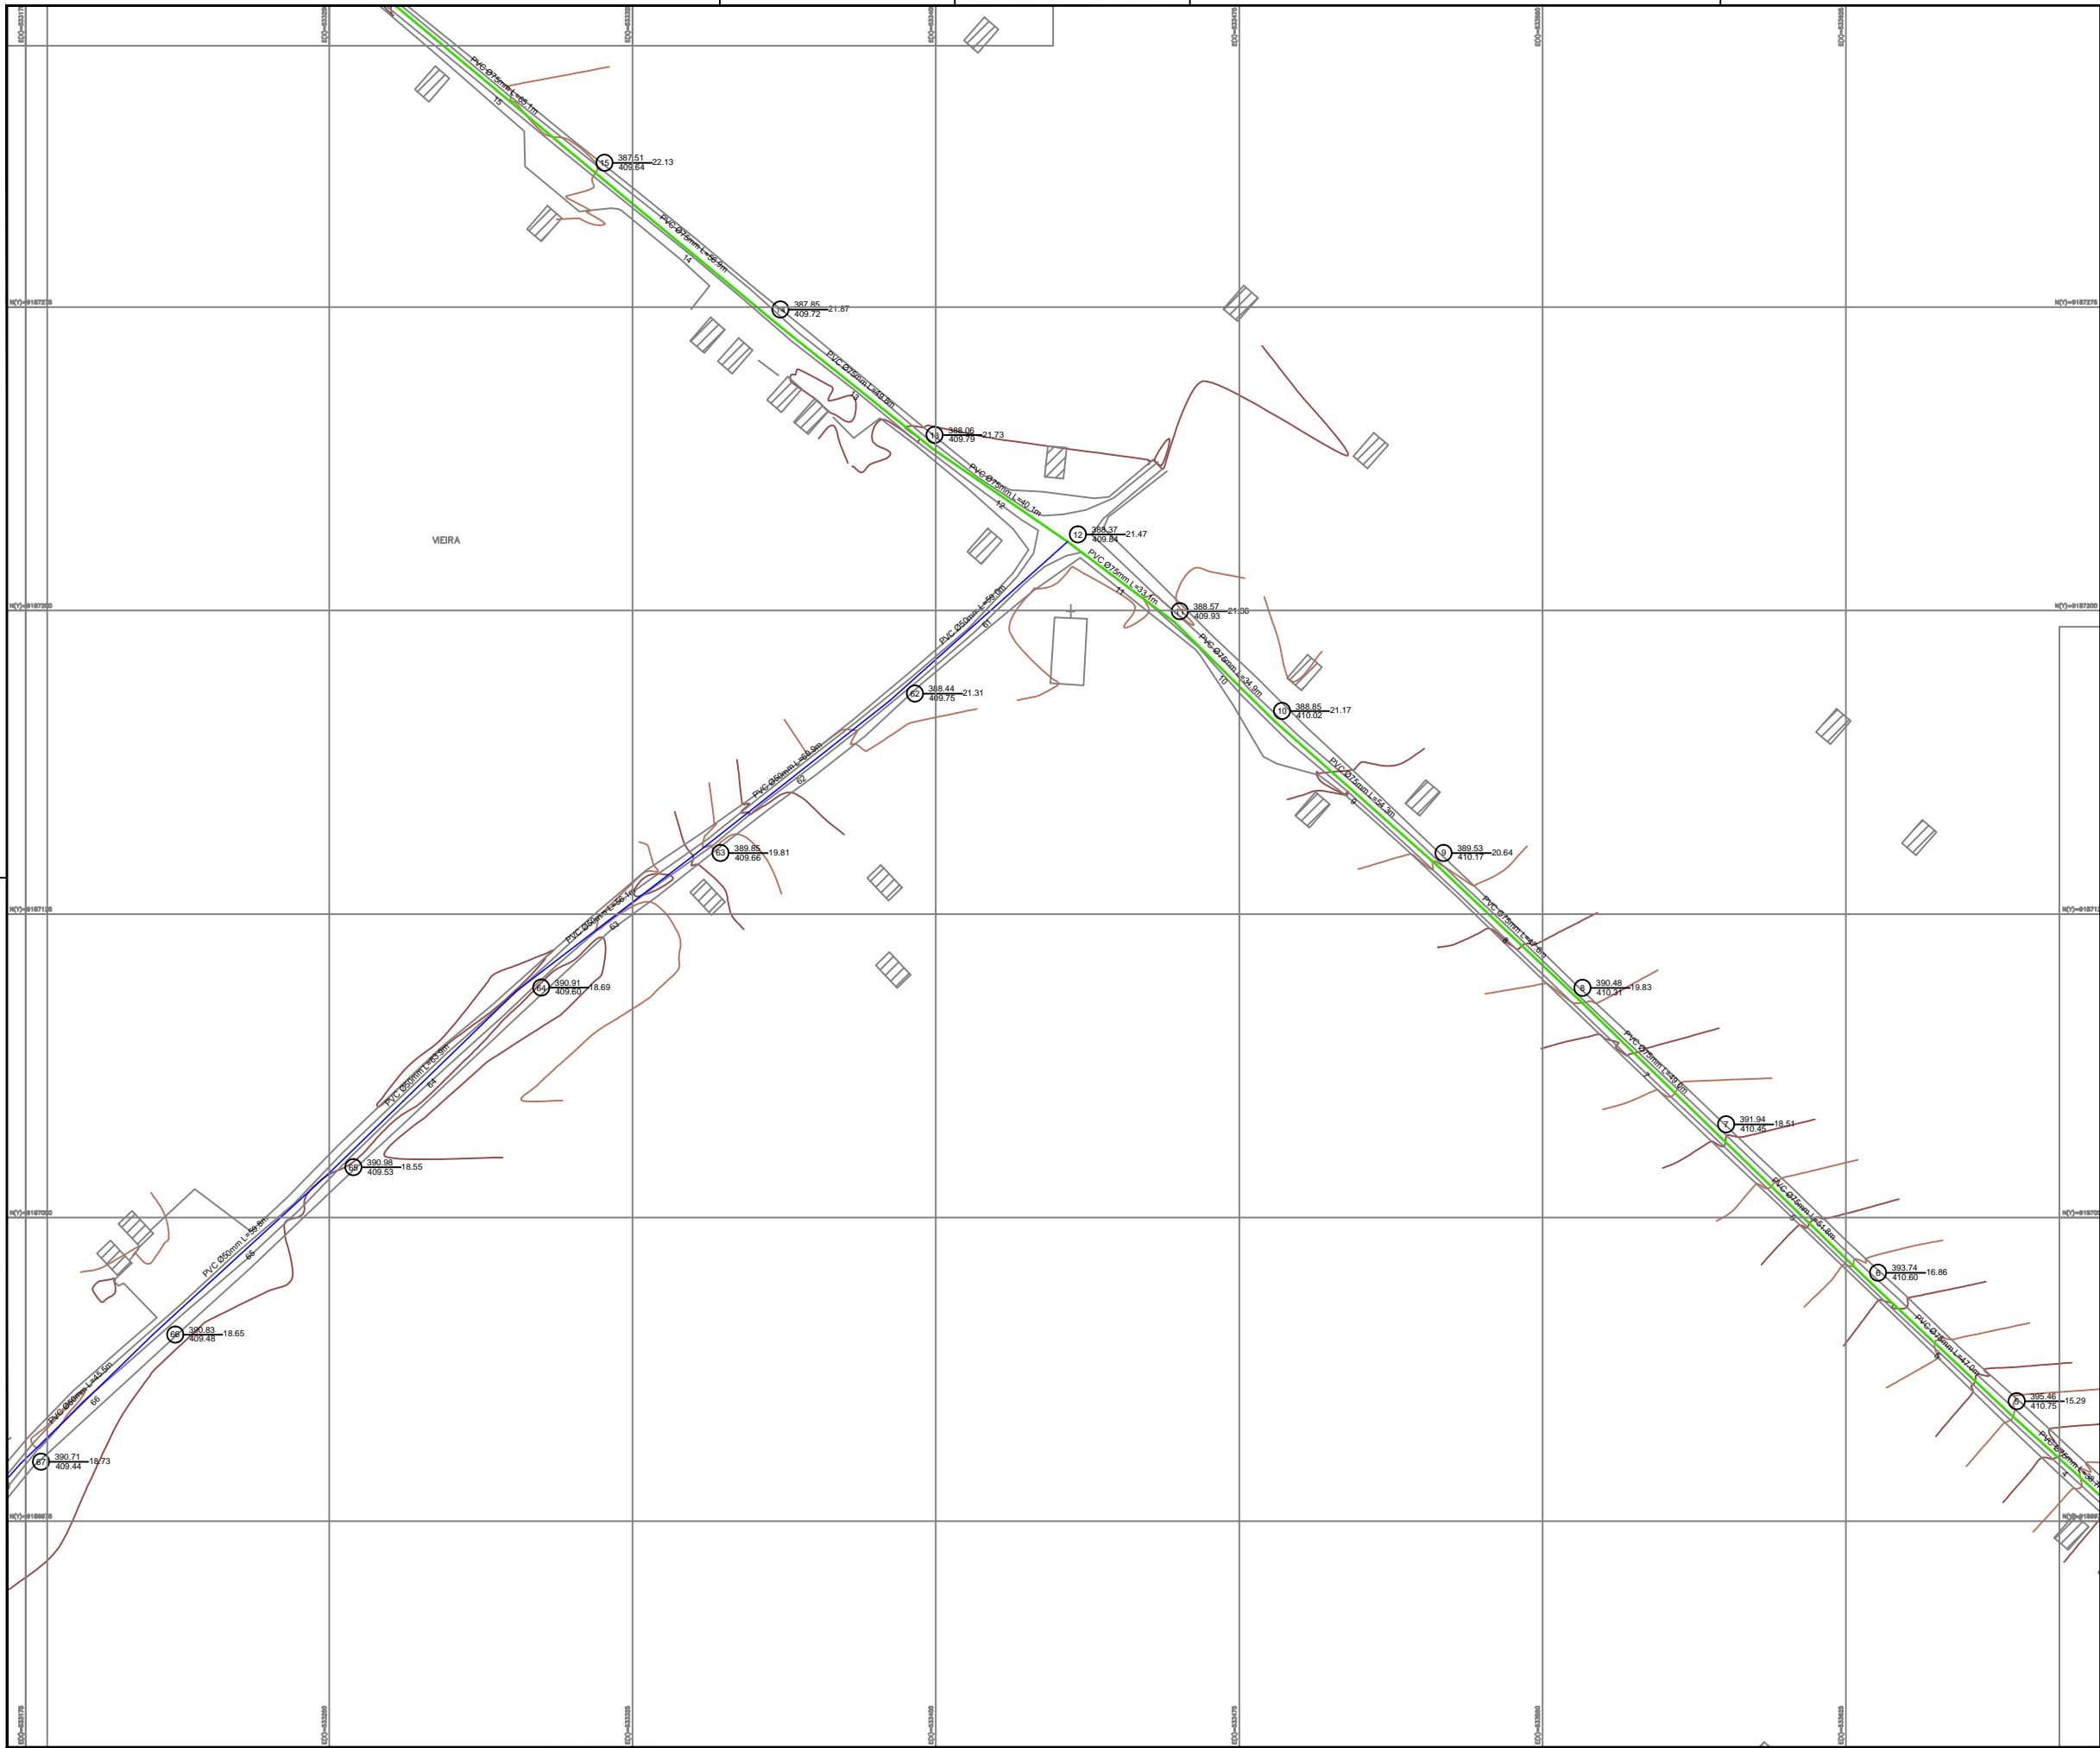

N.M.




CONVENÇÕES


- REDE PROJETADA DN50
- REDE PROJETADA DN75
- REDE PROJETADA DN100
- REL. PROJETADO

NÚMERO DO NÓ
COTA CARGA PRESSÃO
COMPRIMENTO DO TRECHO (m.) MATERIAL/DIÂMETRO
NÚMERO DO NÓ
COTA CARGA PRESSÃO

ARTICULAÇÃO

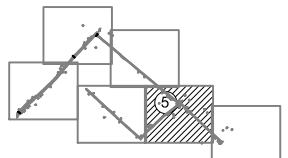

Nº	DESCRIÇÃO	REVISÃO	DATA	PROJETADO	DESENHADO
 MINISTÉRIO DA INTEGRAÇÃO NACIONAL DEPARTAMENTO NACIONAL DE OBRAS CONTRA AS SECAS - DNOCs ELABORAÇÃO DOS PROJETOS EXECUTIVOS DA INFRAESTRUTURA DE ABASTECIMENTO DE ÁGUA DAS COMUNIDADES DIRETAMENTE AFETADAS COM A IMPLANTAÇÃO DO PROJETO DE INTEGRAÇÃO DO RIO SÃO FRANCISCO COM BACIAS HIDROGRÁFICAS DO NORDESTE SETENTRIONAL - PISF					
EIXO NORTE PROJETO BÁSICO DO SISTEMA DE ABASTECIMENTO DE ÁGUA SISTEMA - COITÉ VIEIRA - PLANTA DE CÁLCULO DA REDE DE ABASTECIMENTO					
CONTRATO:	Nº 08/2013-DNOCs/CEST/PE	DATA:	JANEIRO/2015	DESENHO:	37
CONSORCIO:		ESCALA:	1/750	PRANCHA:	05-06
				RESPONSÁVEL TÉCNICO: Engº Adriel de Souza Porto CREA: 5257/O-CE	

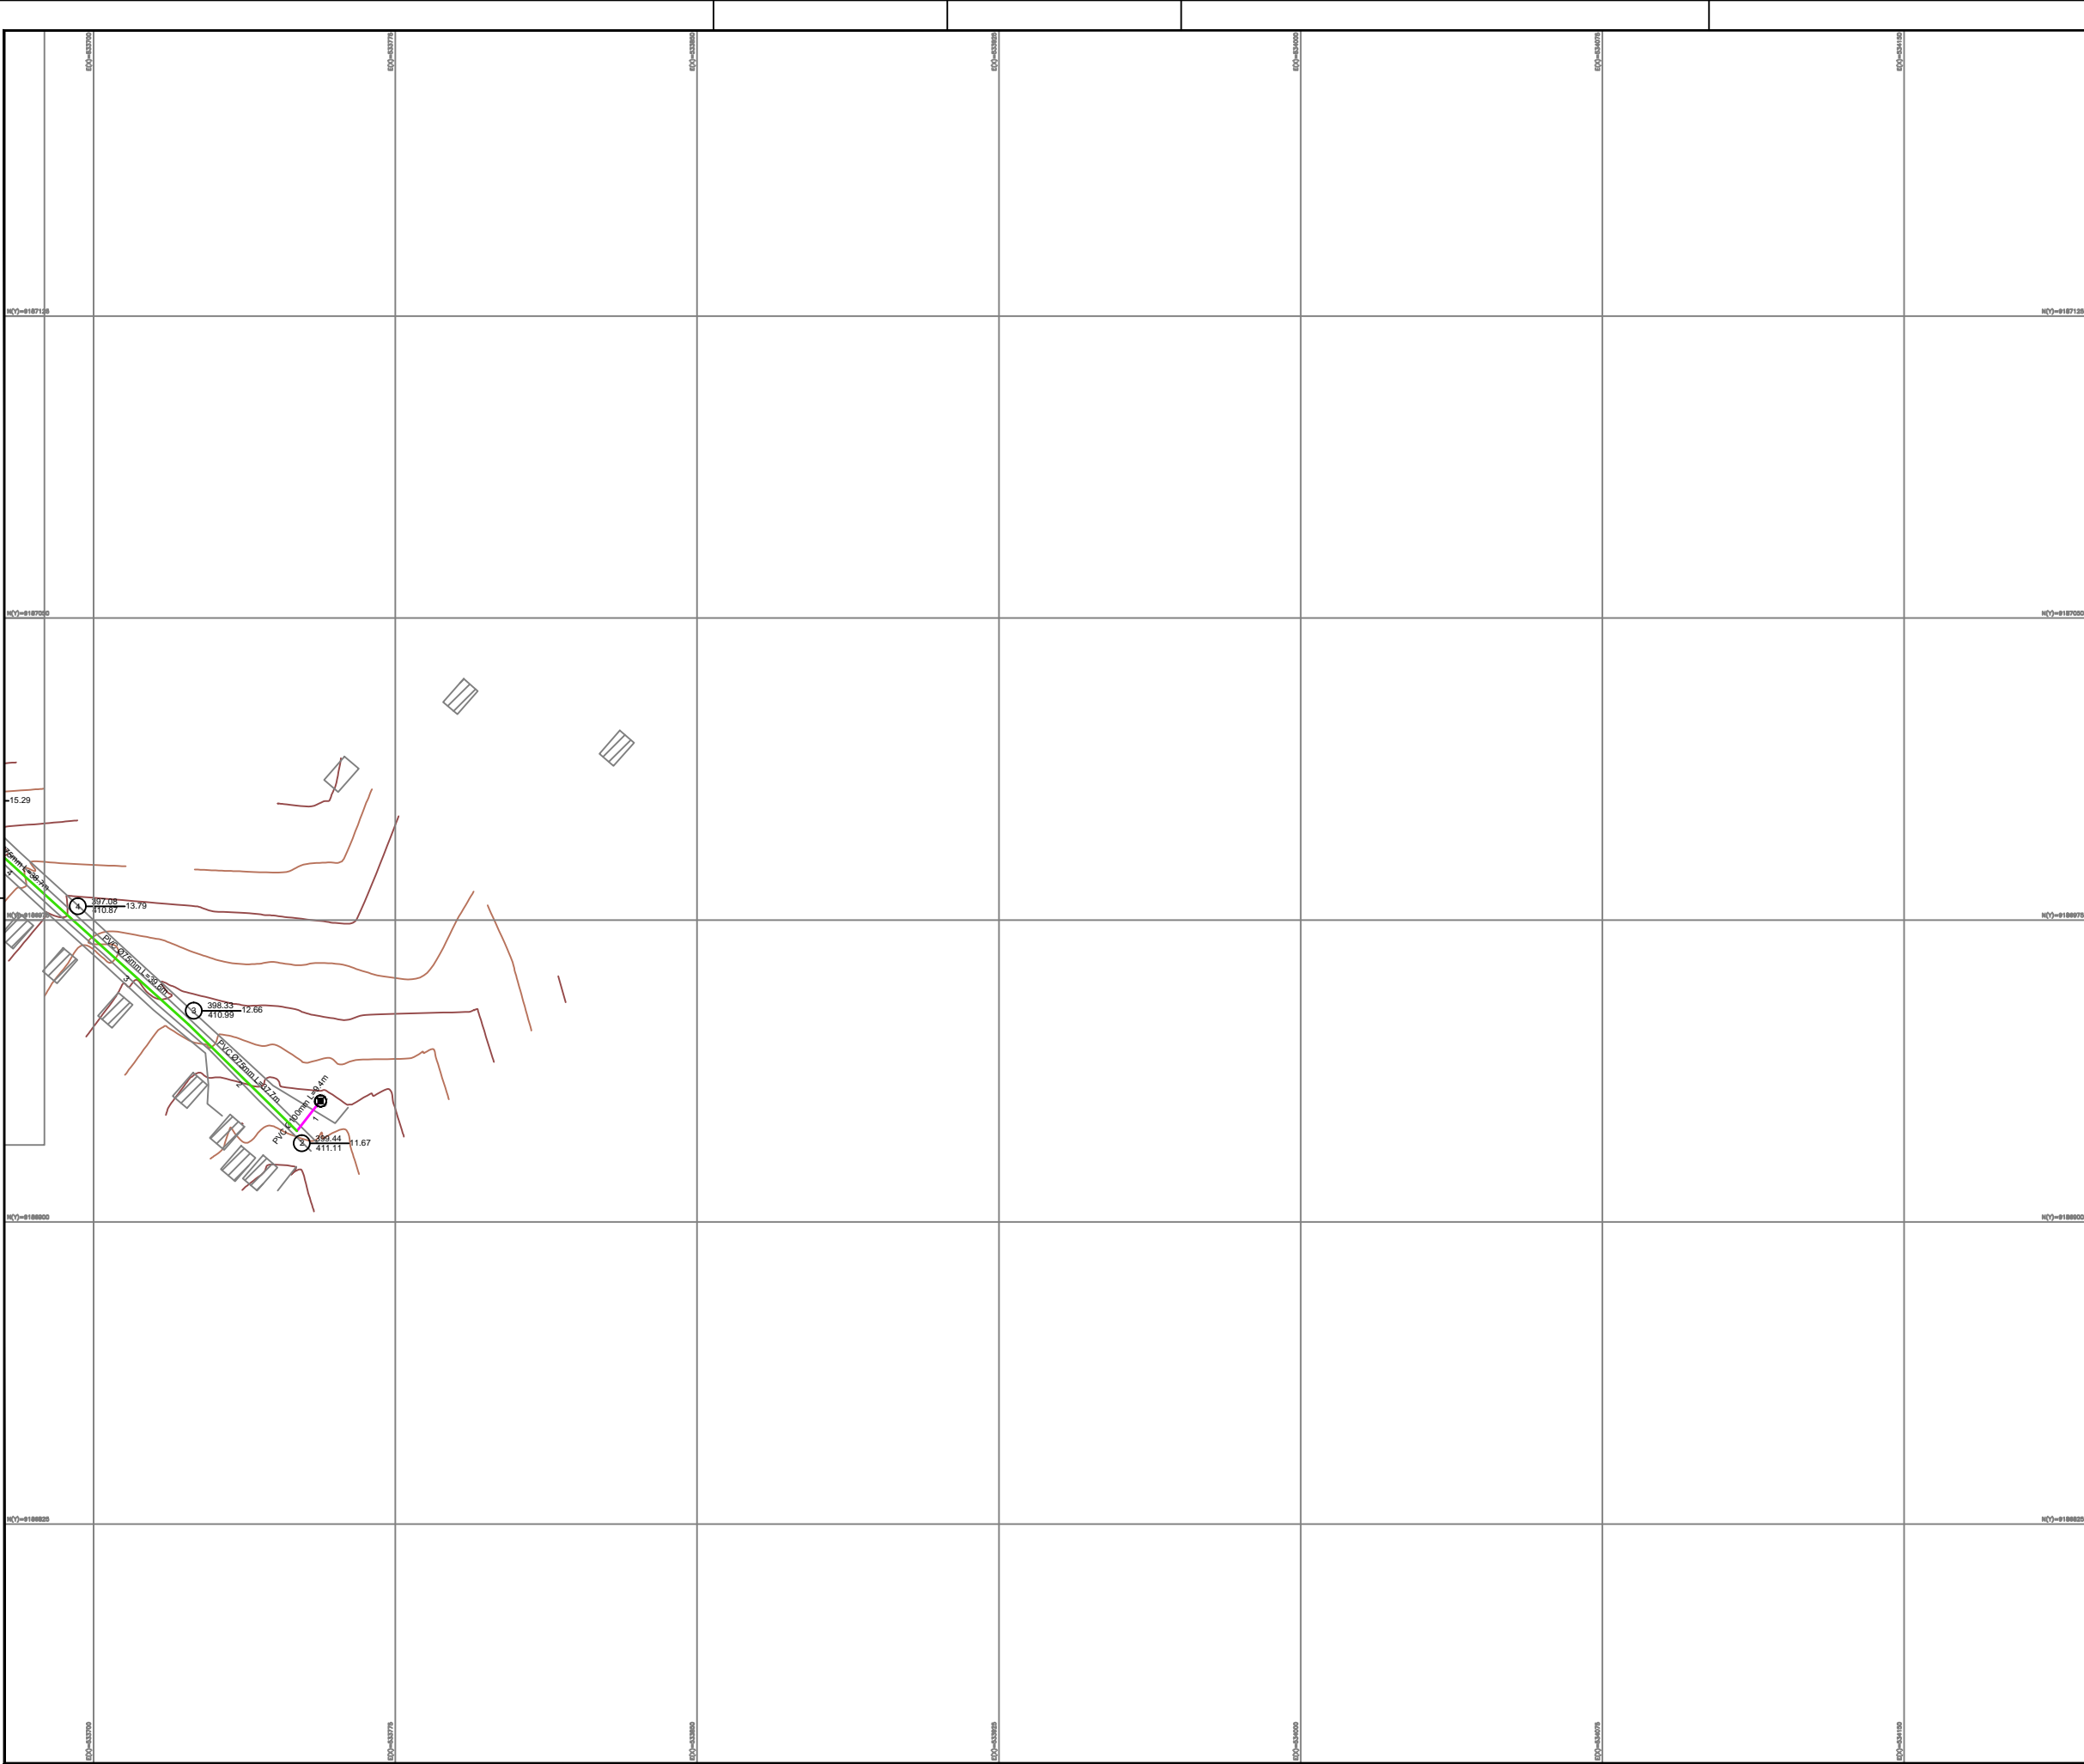

N.M.




CONVENÇÕES

- REDE PROJETADA DN50
- REDE PROJETADA DN75
- REDE PROJETADA DN100
- REL. PROJETADO

NÚMERO DO NÓ
No. COTA PRESSÃO
NÚMERO DO TRECHO
No. COMPRIMENTO DO TRECHO (m.) MATERIAL/DIÂMETRO
No. COTA PRESSÃO

ARTICULAÇÃO

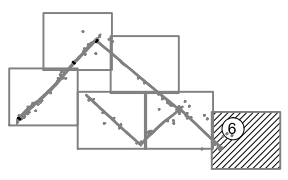

Nº	DESCRIÇÃO	REVISÃO	DATA	PROJETADO
				DESENHADO
 MINISTÉRIO DA INTEGRAÇÃO NACIONAL DEPARTAMENTO NACIONAL DE OBRAS CONTRA AS SECAS - DNOCS ELABORAÇÃO DOS PROJETOS EXECUTIVOS DA INFRAESTRUTURA DE ABASTECIMENTO DE ÁGUA DAS COMUNIDADES DIRETAMENTE AFETADAS COM A IMPLANTAÇÃO DO PROJETO DE INTEGRAÇÃO DO RIO SÃO FRANCISCO COM BACIAS HIDROGRÁFICAS DO NORDESTE SETENTRIONAL - PISF				
EIXO NORTE PROJETO BÁSICO DO SISTEMA DE ABASTECIMENTO DE ÁGUA SISTEMA - COITÉ VIEIRA - PLANTA DE CÁLCULO DA REDE DE ABASTECIMENTO				
CONTRATO:	Nº 08/2013-DNOCS/CEST/PE	DATA:	JANEIRO/2015	DESENHO: 37
CONSORCIO:		ESCALA:	1/750	PRANCHA: 06-06
		 RESPONSÁVEL TÉCNICO: Engº Adriel de Souza Porto CREA: 5257/O-CE		