


CONVENÇÕES


	REDE PROJETADA DN50
	REDE PROJETADA DN75
	REDE PROJETADA DN100
	REL. PROJETADO

ARTICULAÇÃO

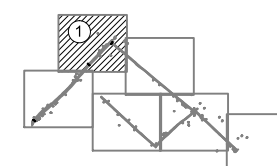

DESCRIÇÃO	QUANTIDADE
C BB JE 22.5" PVC 75	1
C PB JE 90" PVC 100	1
C PB JE 90" PVC 50	2
CAP PVC 50	3
RD PB JE PVC 100x75	1
RD PB JE PVC 75x50	1
T BBB JE PVC 50	1
T BBB JE RD 75x50 PVC 75	1

Nº	DESCRIÇÃO	REVISÃO	DATA	PROJETADO	DESENHADO				
 <p>MINISTÉRIO DA INTEGRAÇÃO NACIONAL DEPARTAMENTO NACIONAL DE OBRAS CONTRA AS SECAS - DNOCS</p> <p>ELABORAÇÃO DOS PROJETOS EXECUTIVOS DA INFRAESTRUTURA DE ABASTECIMENTO DE ÁGUA DAS COMUNIDADES DIRETAMENTE AFETADAS COM A IMPLANTAÇÃO DO PROJETO DE INTEGRAÇÃO DO RIO SÃO FRANCISCO COM BACIAS HIDROGRÁFICAS DO NORDESTE SETENTRIONAL - PI</p> <p>EXO NORTE PROJETO BÁSICO DO SISTEMA DE ABASTECIMENTO DE ÁGUA SISTEMA - COITÉ</p> <p>VIEIRA - PLANTA DE EXECUÇÃO DA REDE DE ABASTECIMENTO</p>									
CONTRATO:	Nº 08/2013-DNOCS/CST/PE	DATA:	JANEIRO/2015	DESENHO:	38				
CONSORCIO:		ESCALA:	1/750	PRANCHA:	01-06				
			N° DOCUMENTO: SASF-DE-RED-CIV09-329-R00 RESPONSÁVEL TÉCNICO: Eng° Adonair de Souza Porto CREA: 529710-CE						
 									

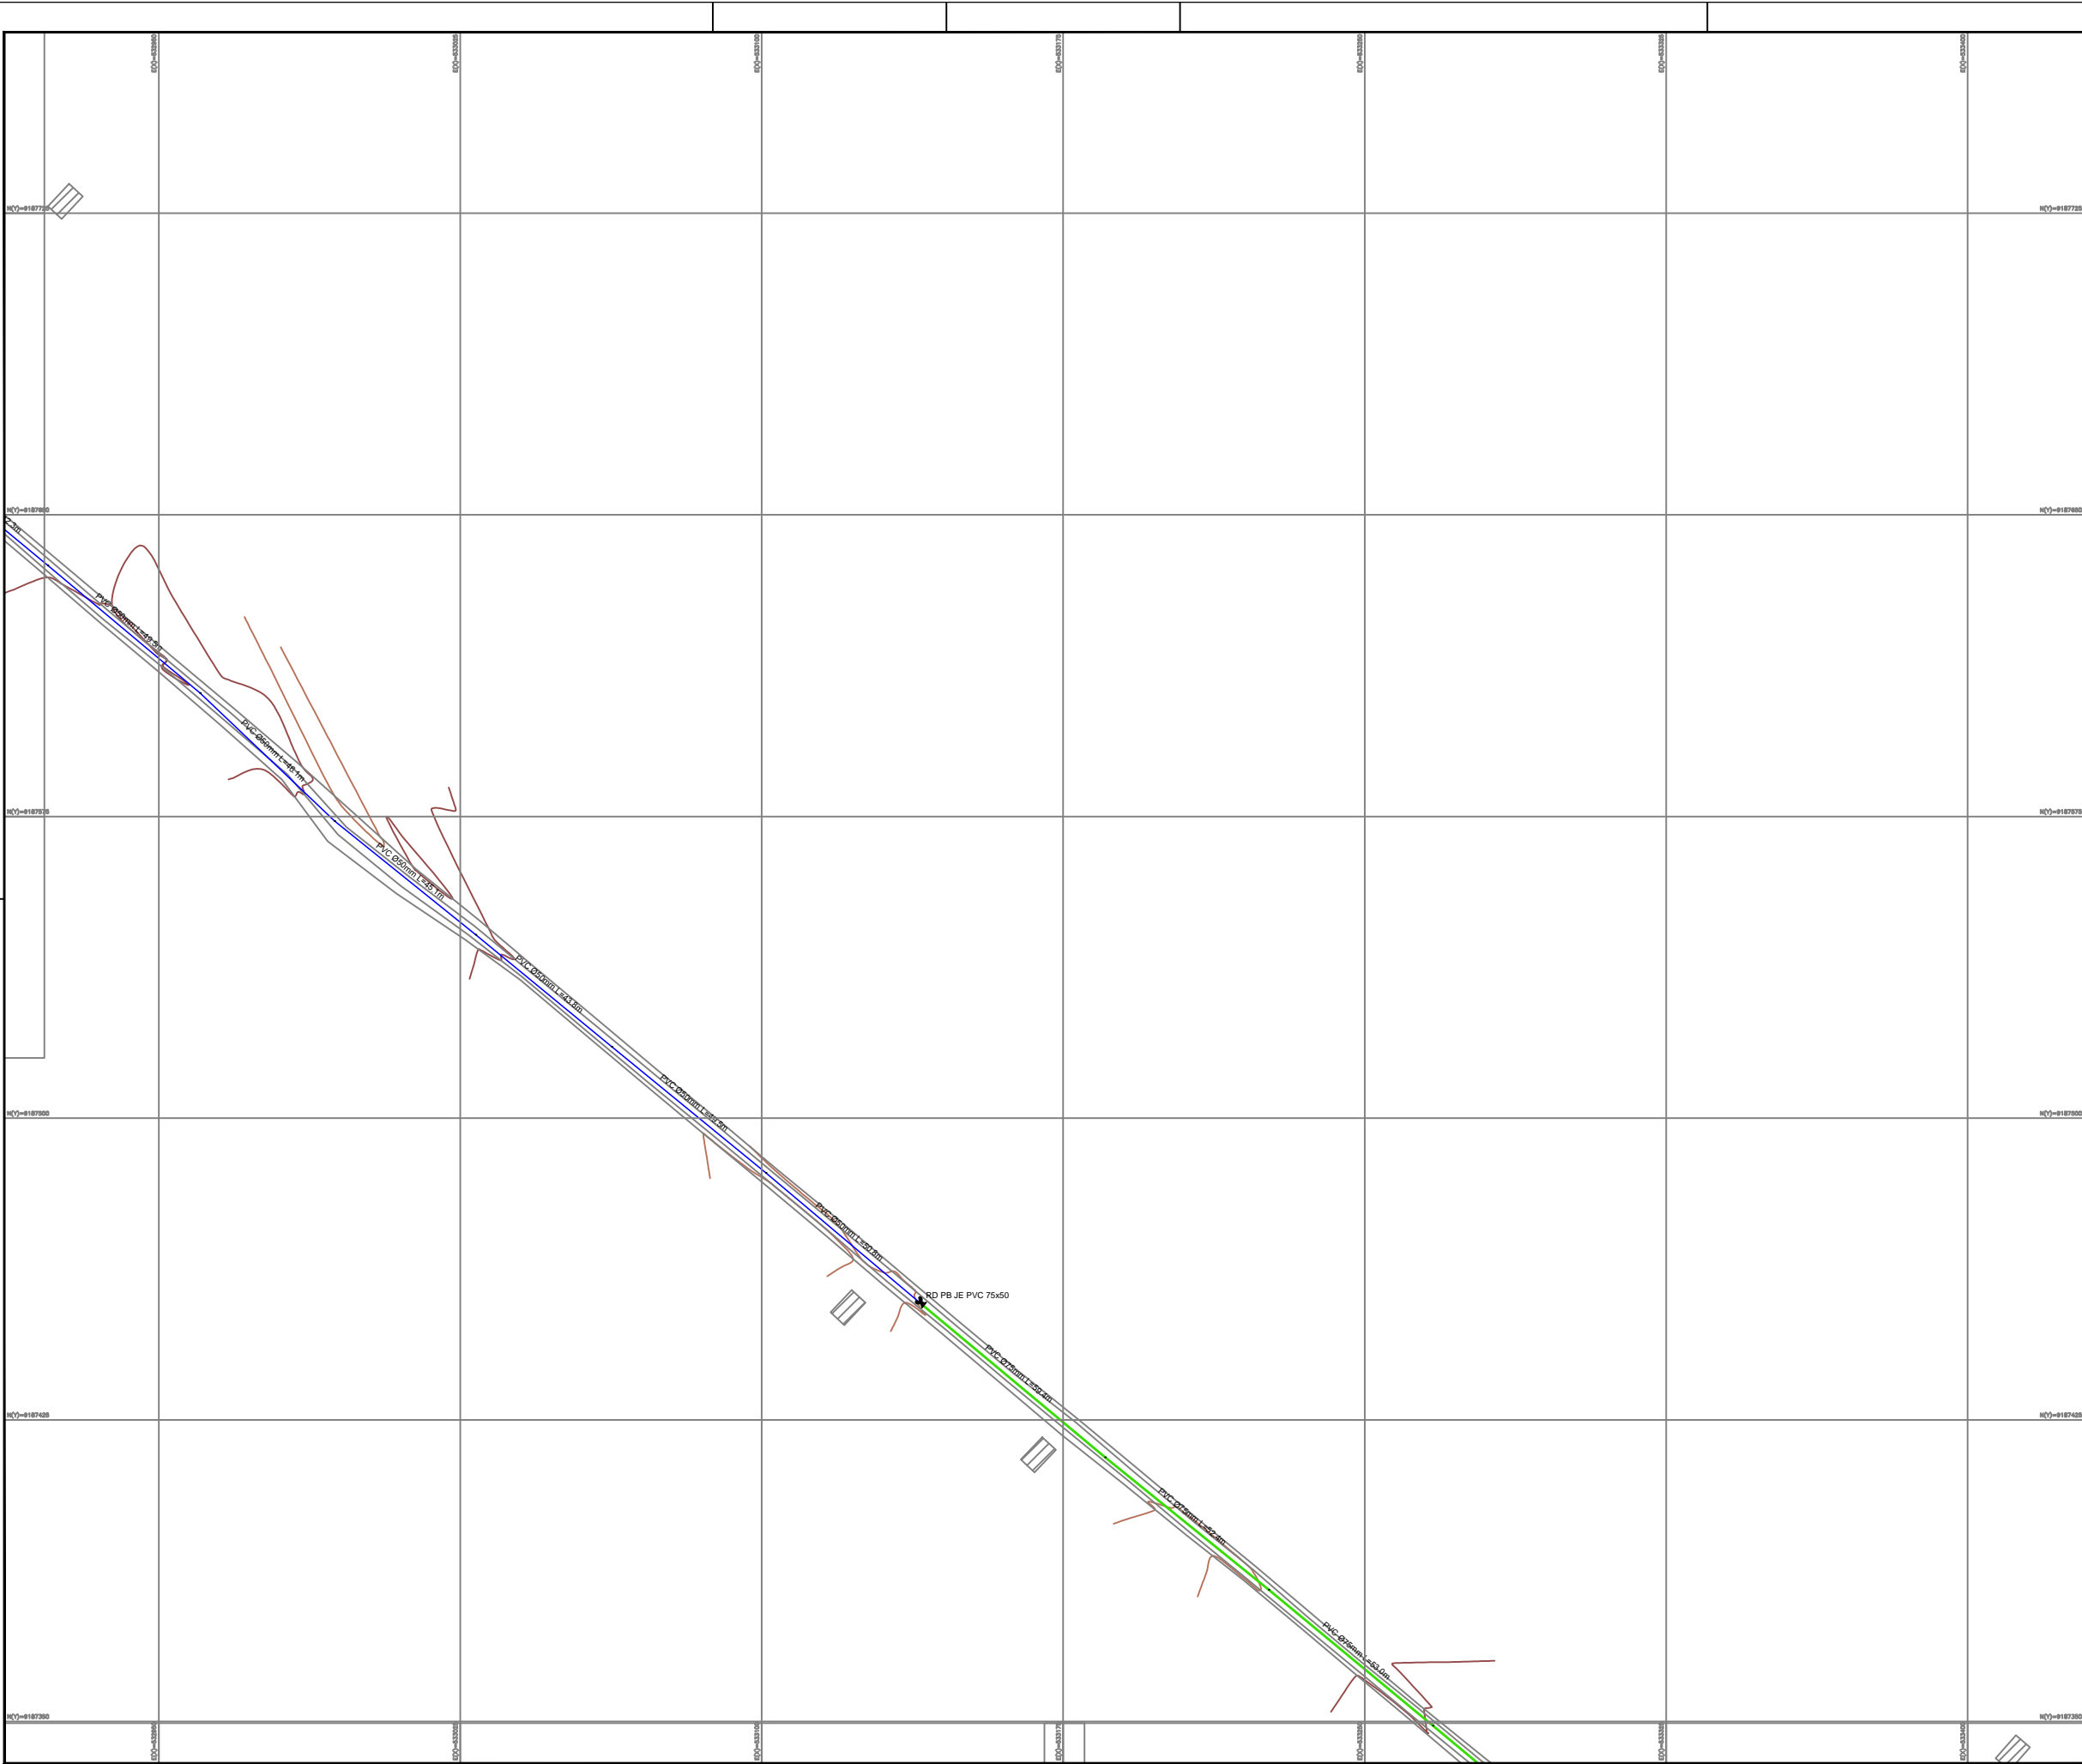


N.M.



CONVENÇÕES


- REDE PROJETADA DN50
- REDE PROJETADA DN75
- REDE PROJETADA DN100
- REL. PROJETADO

ARTICULAÇÃO

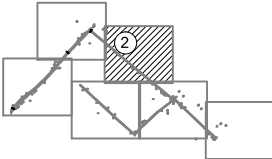


DESCRIÇÃO	QUANTIDADE
C BB JE 22.5" PVC 75	1
C PB JE 90° PVC 100	1
C PB JE 90° PVC 50	2
CAP PVC 50	3
RD PB JE PVC 100x75	1
RD PB JE PVC 75x50	1
T BBB JE PVC 50	1
T BBB JE RD 75x50 PVC 75	1


Nº	DESCRIÇÃO	REVISÃO	DATA	PROJETADO
				
MINISTÉRIO DA INTEGRAÇÃO NACIONAL				
DEPARTAMENTO NACIONAL DE OBRAS CONTRA AS SECAS - DNOCS				
ELABORAÇÃO DOS PROJETOS EXECUTIVOS DA INFRAESTRUTURA DE ABASTECIMENTO DE ÁGUA DAS COMUNIDADES DIRETAMENTE AFETADAS COM A IMPLANTAÇÃO DO PROJETO DE INTEGRAÇÃO DO RIO SÃO FRANCISCO COM BACIAS HIDROGRÁFICAS DO NORDESTE SETENTRIONAL - PISF				
EIXO NORTE				
PROJETO BÁSICO DO SISTEMA DE ABASTECIMENTO DE ÁGUA				
SISTEMA - COITÉ				
VIEIRA - PLANTA DE EXECUÇÃO DA REDE DE ABASTECIMENTO				
CONTRATO:	Nº 08/2013-DNOCS/CEST/PE	DATA:	JANEIRO/2015	DESENHO: 38
CONSÓRCIO:		ESCALA:	1/750	PRANCHA: 02-06
		Nº DOCUMENTO: SASF-DE-RED-CIV09-330-R00		
		RESPONSÁVEL TÉCNICO:		
		Engº Adriel de Souza Porto CREA: 5257/O-CE		
				

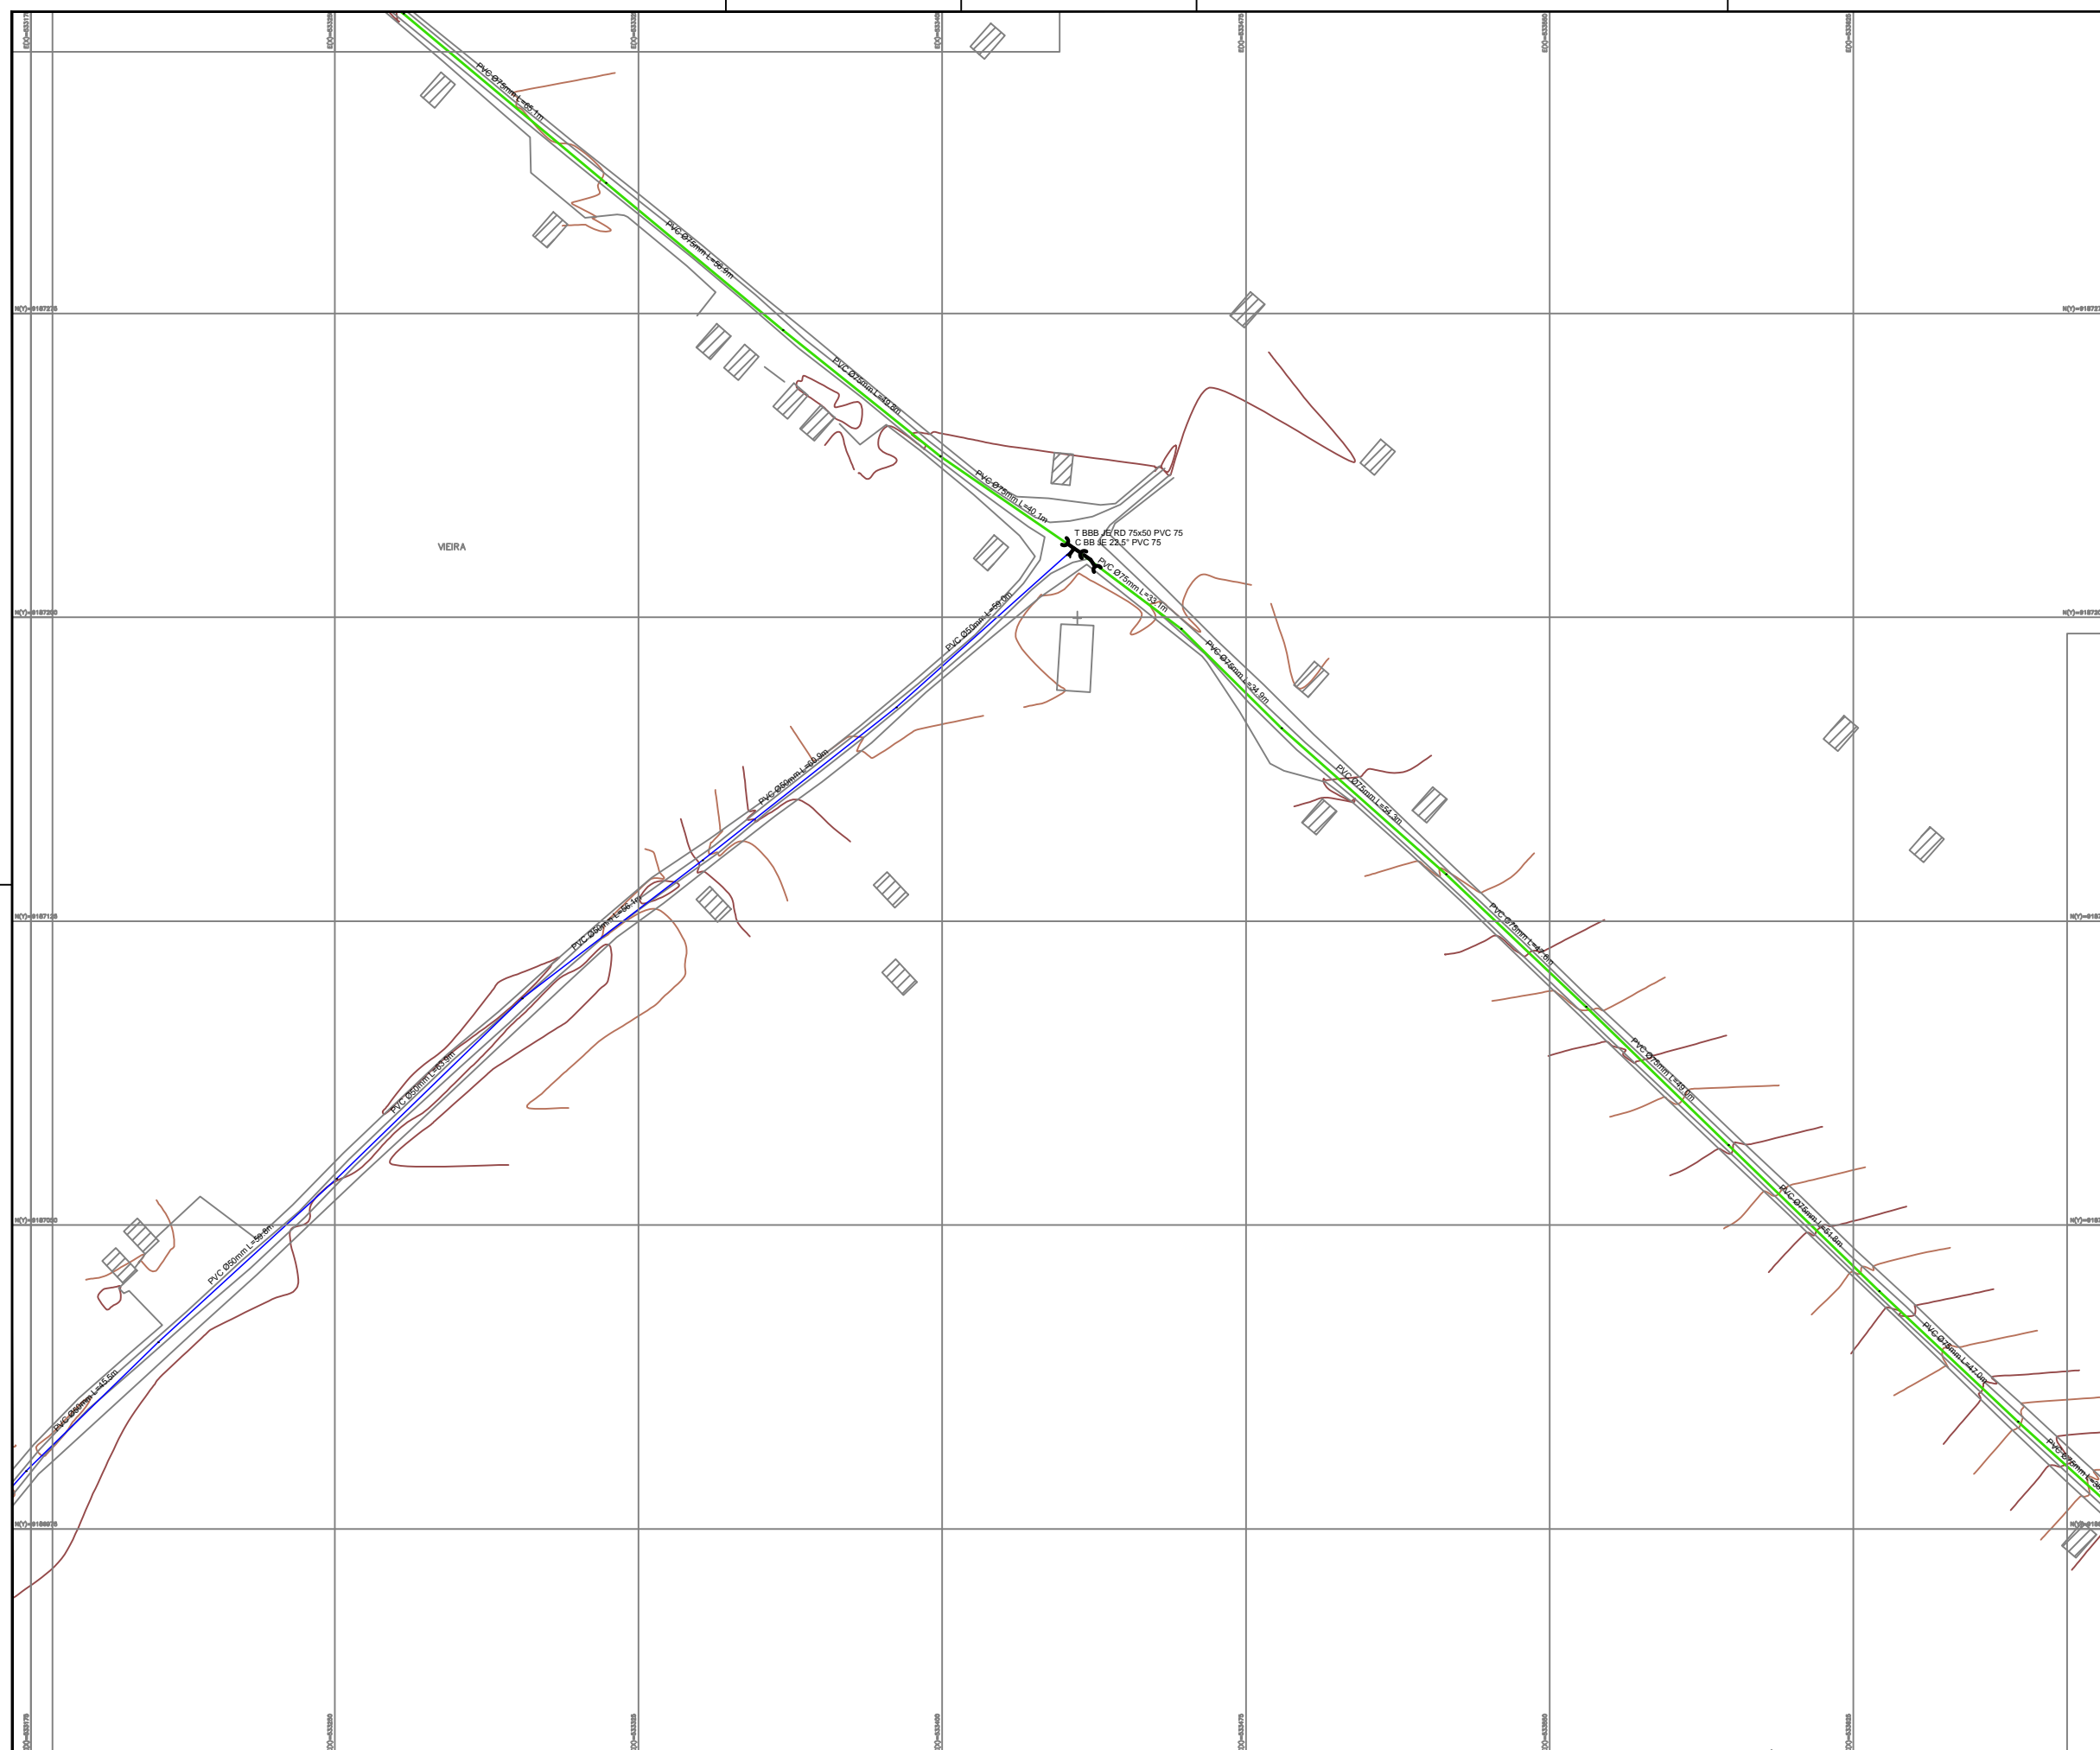

CONVENÇÕES


	REDE PROJETADA DN50
	REDE PROJETADA DN75
	REDE PROJETADA DN100
	REL. PROJETADO

ARTICULAÇÃO

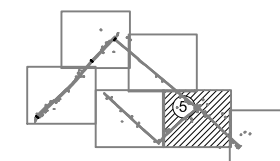

DESCRIÇÃO	QUANTIDADE
C BB JE 22,5" PVC 75	1
C PB JE 90" PVC 100	1
C PB JE 90" PVC 50	2
CAP PVC 50	3
RD PB JE PVC 100x75	1
RD PB JE PVC 75x50	1
T BBB JE PVC 50	1
T BBB JE RD 75x50 PVC 75	1


Nº	DESCRIÇÃO	REVISÃO	DATA	PROJETADO	DESENHADO				

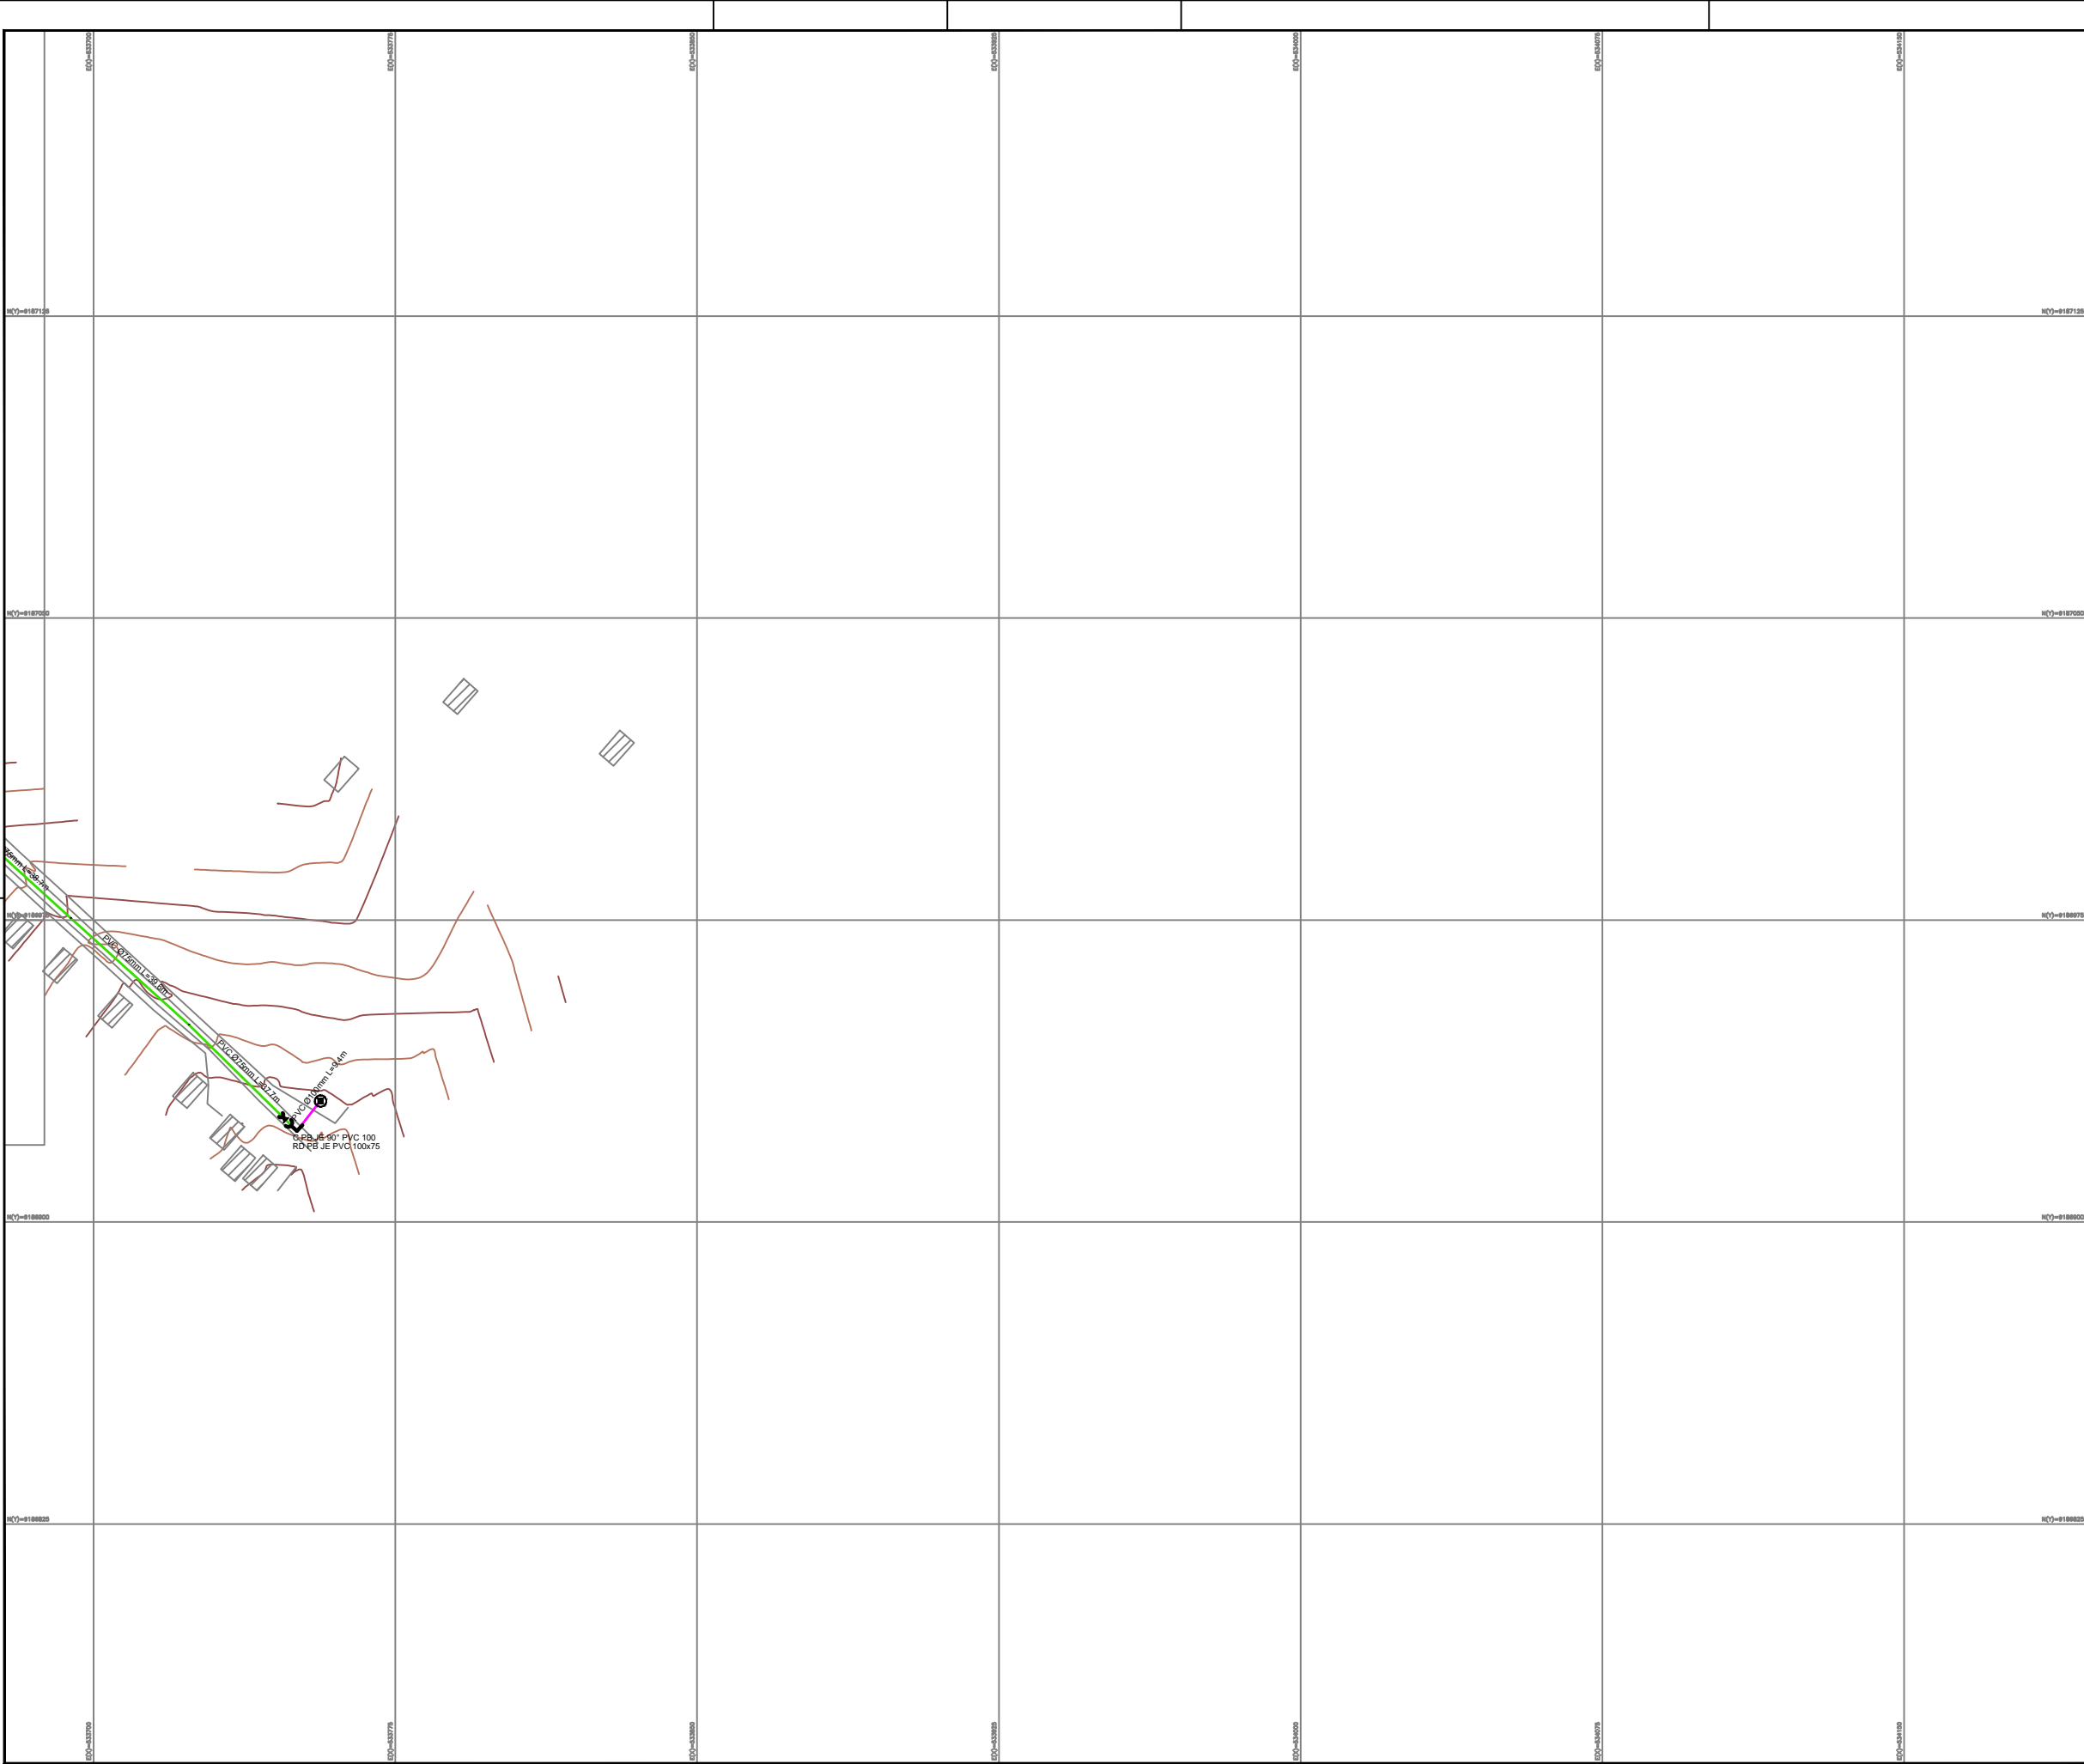

CONVENÇÕES

- REDE PROJETADA DN50
- REDE PROJETADA DN75
- REDE PROJETADA DN100
- REL. PROJETADO

ARTICULAÇÃO

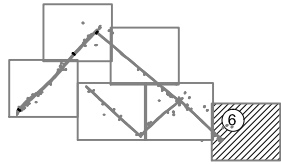

DESCRIÇÃO	QUANTIDADE
C BB JE 22.5" PVC 75	1
C PB JE 90" PVC 100	1
C PB JE 90" PVC 50	2
CAP PVC 50	3
RD PB JE PVC 100x75	1
RD PB JE PVC 75x50	1
T BBB JE PVC 50	1
T BBB JE RD 75x50 PVC 75	1

Nº	DESCRIÇÃO	REVISÃO	DATA	PROJETADO	DESENHADO
					
MINISTÉRIO DA INTEGRAÇÃO NACIONAL					
DEPARTAMENTO NACIONAL DE OBRAS CONTRA AS SECAS - DNOCS					
ELABORAÇÃO DOS PROJETOS EXECUTIVOS DA INFRAESTRUTURA DE ABASTECIMENTO DE ÁGUA DAS COMUNIDADES DIRETAMENTE AFETADAS COM A IMPLANTAÇÃO DO PROJETO DE INTEGRAÇÃO DO RIO SÃO FRANCISCO COM BACIAS HIDROGRÁFICAS DO NORDESTE SETENTRIONAL - PISF					
EIXO NORTE					
PROJETO BÁSICO DO SISTEMA DE ABASTECIMENTO DE ÁGUA					
SISTEMA - COITÉ					
VIEIRA - PLANTA DE EXECUÇÃO DA REDE DE ABASTECIMENTO					
CONTRATO:	Nº 08/2013-DNOCS/CEST/PE	DATA:	JANEIRO/2015	DESENHO:	38
CONSORCIO:		ESCALA:	1/750	PRANCHA:	06-06
		Nº DOCUMENTO: SASF-DE-RED-CIV09-334-R00			
		RESPONSÁVEL TÉCNICO:			
		Engº Adriel de Souza Porto CREA: 5297/O-CE			
					