


X= 539571.743
Y= 9192600.654


X= 539586.707
Y= 9192581.860

X= 539556.097
Y= 9192588.197

X= 539571.060
Y= 9192569.403

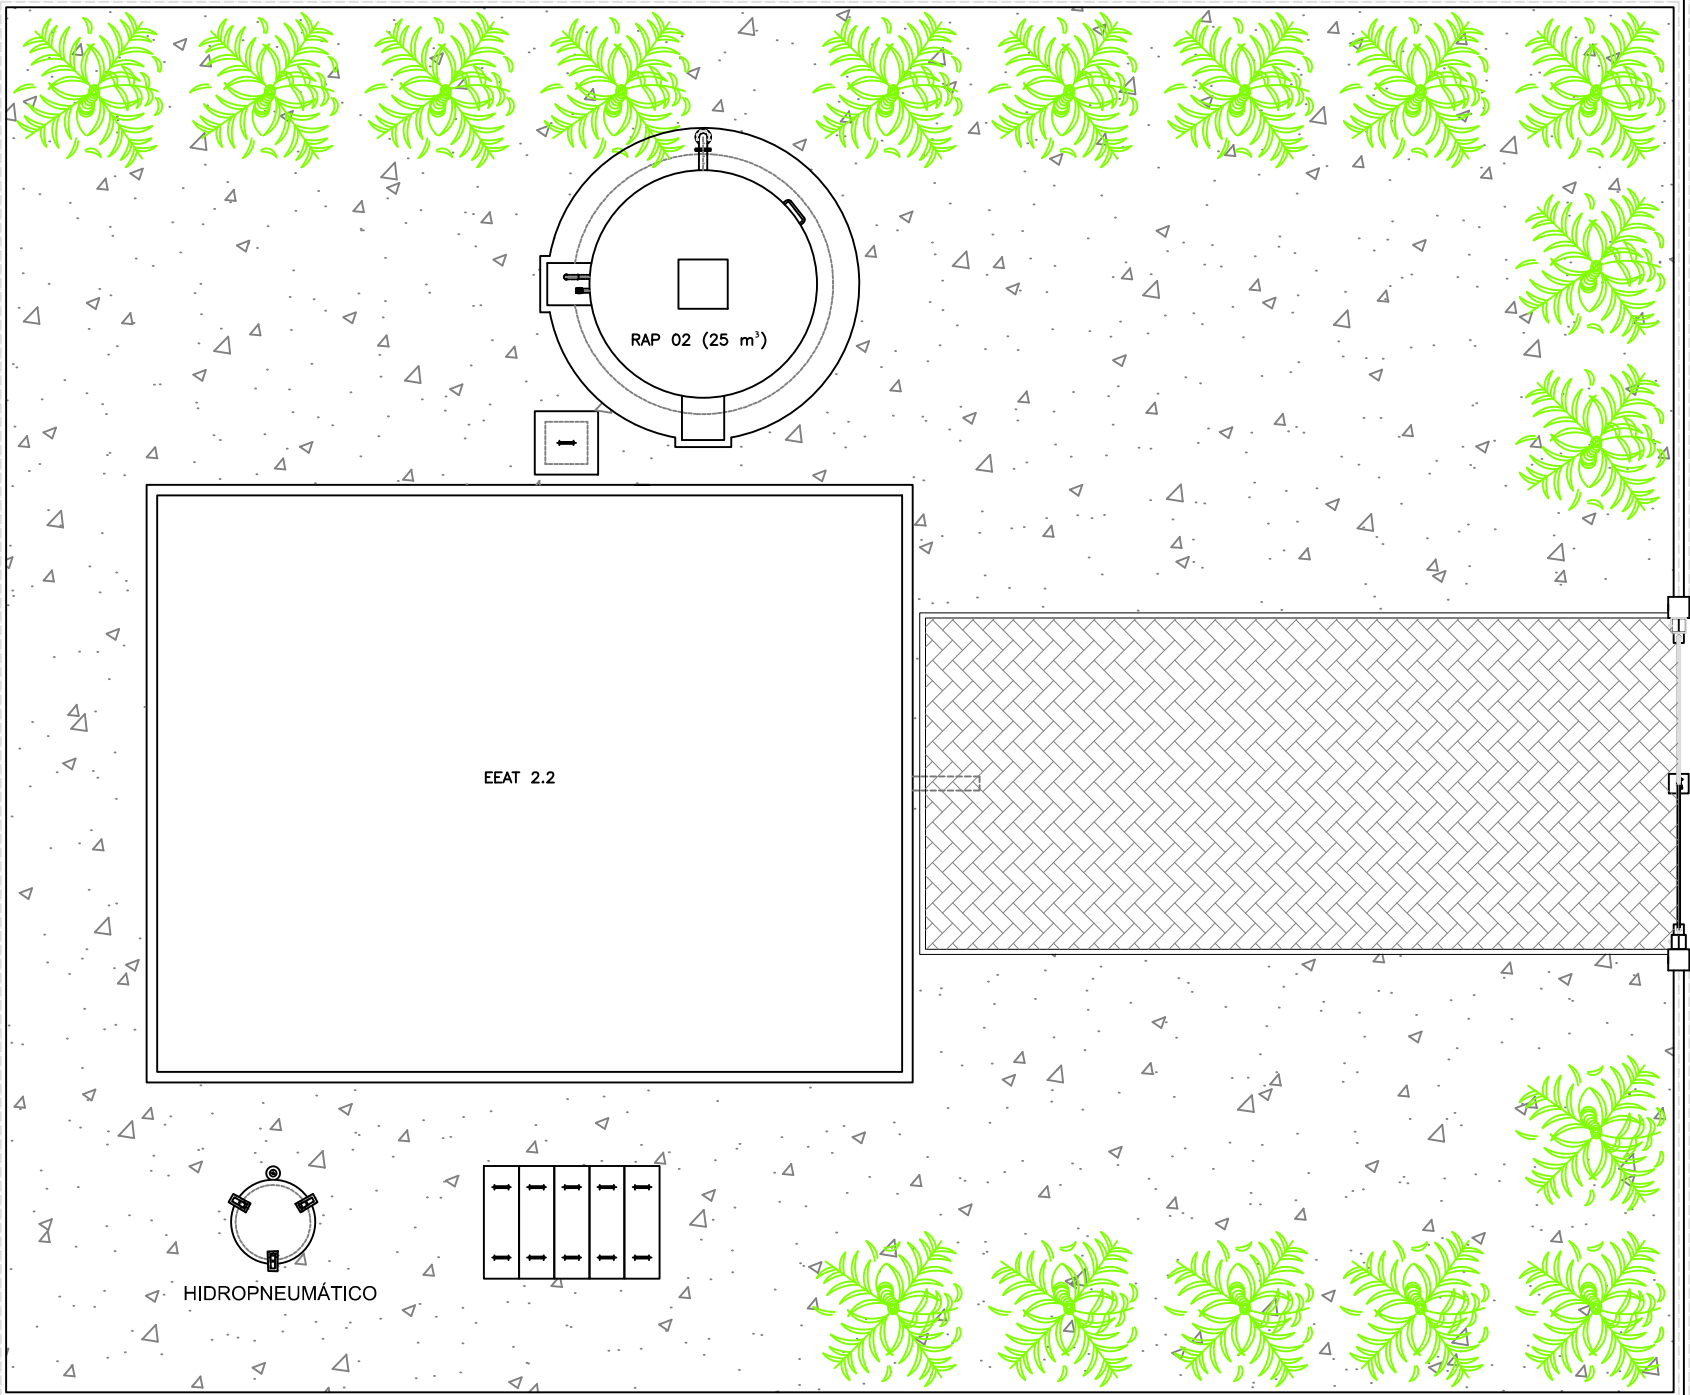



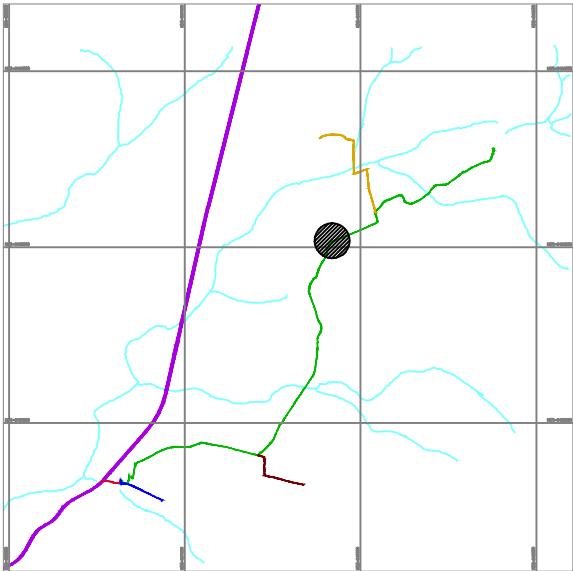

MAPA DE LOCALIZAÇÃO



Nº	DESCRIÇÃO	REVISÃO	DATA	PROJETADO	DESENHADO
 MINISTÉRIO DA INTEGRAÇÃO NACIONAL DEPARTAMENTO NACIONAL DE OBRAS CONTRA AS SECAS - DNOCS <small>ELABORAÇÃO DOS PROJETOS EXECUTIVOS DA INFRAESTRUTURA DE ABASTECIMENTO DE ÁGUA DAS COMUNIDADES DIRETAMENTE AFETADAS COM A IMPLANTAÇÃO DO PROJETO DE INTEGRAÇÃO DO RIO SÃO FRANCISCO COM BACIAS HIDROGRÁFICAS DO NORDESTE SETENTRIONAL - PISF</small>					
EIXO NORTE PROJETO BÁSICO DO SISTEMA DE ABASTECIMENTO DE ÁGUA SISTEMA - SÃO MIGUEL ESTAÇÃO ELEVATÓRIA DE ÁGUA TRATADA 2.2 (EEAT 2.2); OBRA CIVIL E HIDROMECÂNICO PLANTA LAYOUT E LOCALIZAÇÃO					
CONTRATO:	Nº 08/2013-DNOCS/CEST/PE	DATA:	MARÇO/2015	DESENHO:	05
CONSORCIO:		ESCALA:	1:50	PRANCHA:	01-04
 		Nº DOCUMENTO: SASF-DE-EEL-CIV00-255-R00			
		RESPONSÁVEL TÉCNICO: Engº Adriel de Souza Porto CREA: 5297/O-CE			



 TERRENO NATURAL
 CONCRETO ARMADO
 CONCRETO NÃO ESTRUTURAL
 ALVENARIA

CONTRATO:	Nº 08/2013-DNOCs/CEST/PE	DATA: MARÇO/2015	DESENHO: 05
CONSÓRCIO:		ESCALA: 1:50	PRANCHA: 03-04
		Nº DOCUMENTO: SASF-DE-EEL-CIV00-257-R00	
		RESPONSÁVEL TÉCNICO: Engº Adonail de Souza Porto CREA: 52970-CE	

