

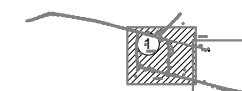
 


## CONVENÇÕES

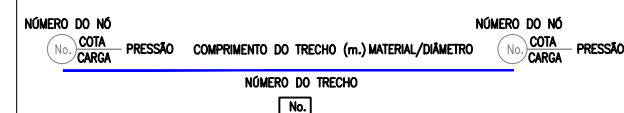

Nº	DESCRIÇÃO	REVISÃO	DATA	PROJETADO	DESENHADO				
<div style="text-align: center;">  <p><b>MINISTÉRIO DA INTEGRAÇÃO NACIONAL</b>  <b>DEPARTAMENTO NACIONAL DE OBRAS CONTRA AS SECAS - DNOCS</b></p> </div>									
<p align="center">ELABORAÇÃO DOS PROJETOS EXECUTIVOS DA INFRAESTRUTURA DE ABASTECIMENTO          DE ÁGUA DAS COMUNIDADES DIRETAMENTE AFETADAS COM A IMPLANTAÇÃO DO PROJETO          INTERCOMUNICADOR DO RIO SÃO FRANCISCO COM BACIAS HIDROGRÁFICAS DO NORDESTE SETENTRIONAL - PI</p>									
<div style="text-align: center;"> <p><b>EIXO NORTE</b></p> <p><b>PROJETO BÁSICO DO SISTEMA DE ABASTECIMENTO DE ÁGUA</b>  <b>SISTEMA - SÃO MIGUEL</b></p> <p><b>LAGOA FUNDA: REDE 02 - PLANTA DE CÁLCULO DA REDE DE ABASTECIMENTO</b></p> </div>									
CONTRATO:	Nº 08/2013-DNOCS/CES/YPE			DATA: MARÇO/2015		DESENHO: 36			
CONSÓRCIO:				ESCALA: 1/750		PRANCHA: 01-02			
				N° DOCUMENTO: SASF-DE-RED-CIV09-403-R00 RESPONSÁVEL TÉCNICO: Engª Adriane de Souza Porto CREA: S29710-E					

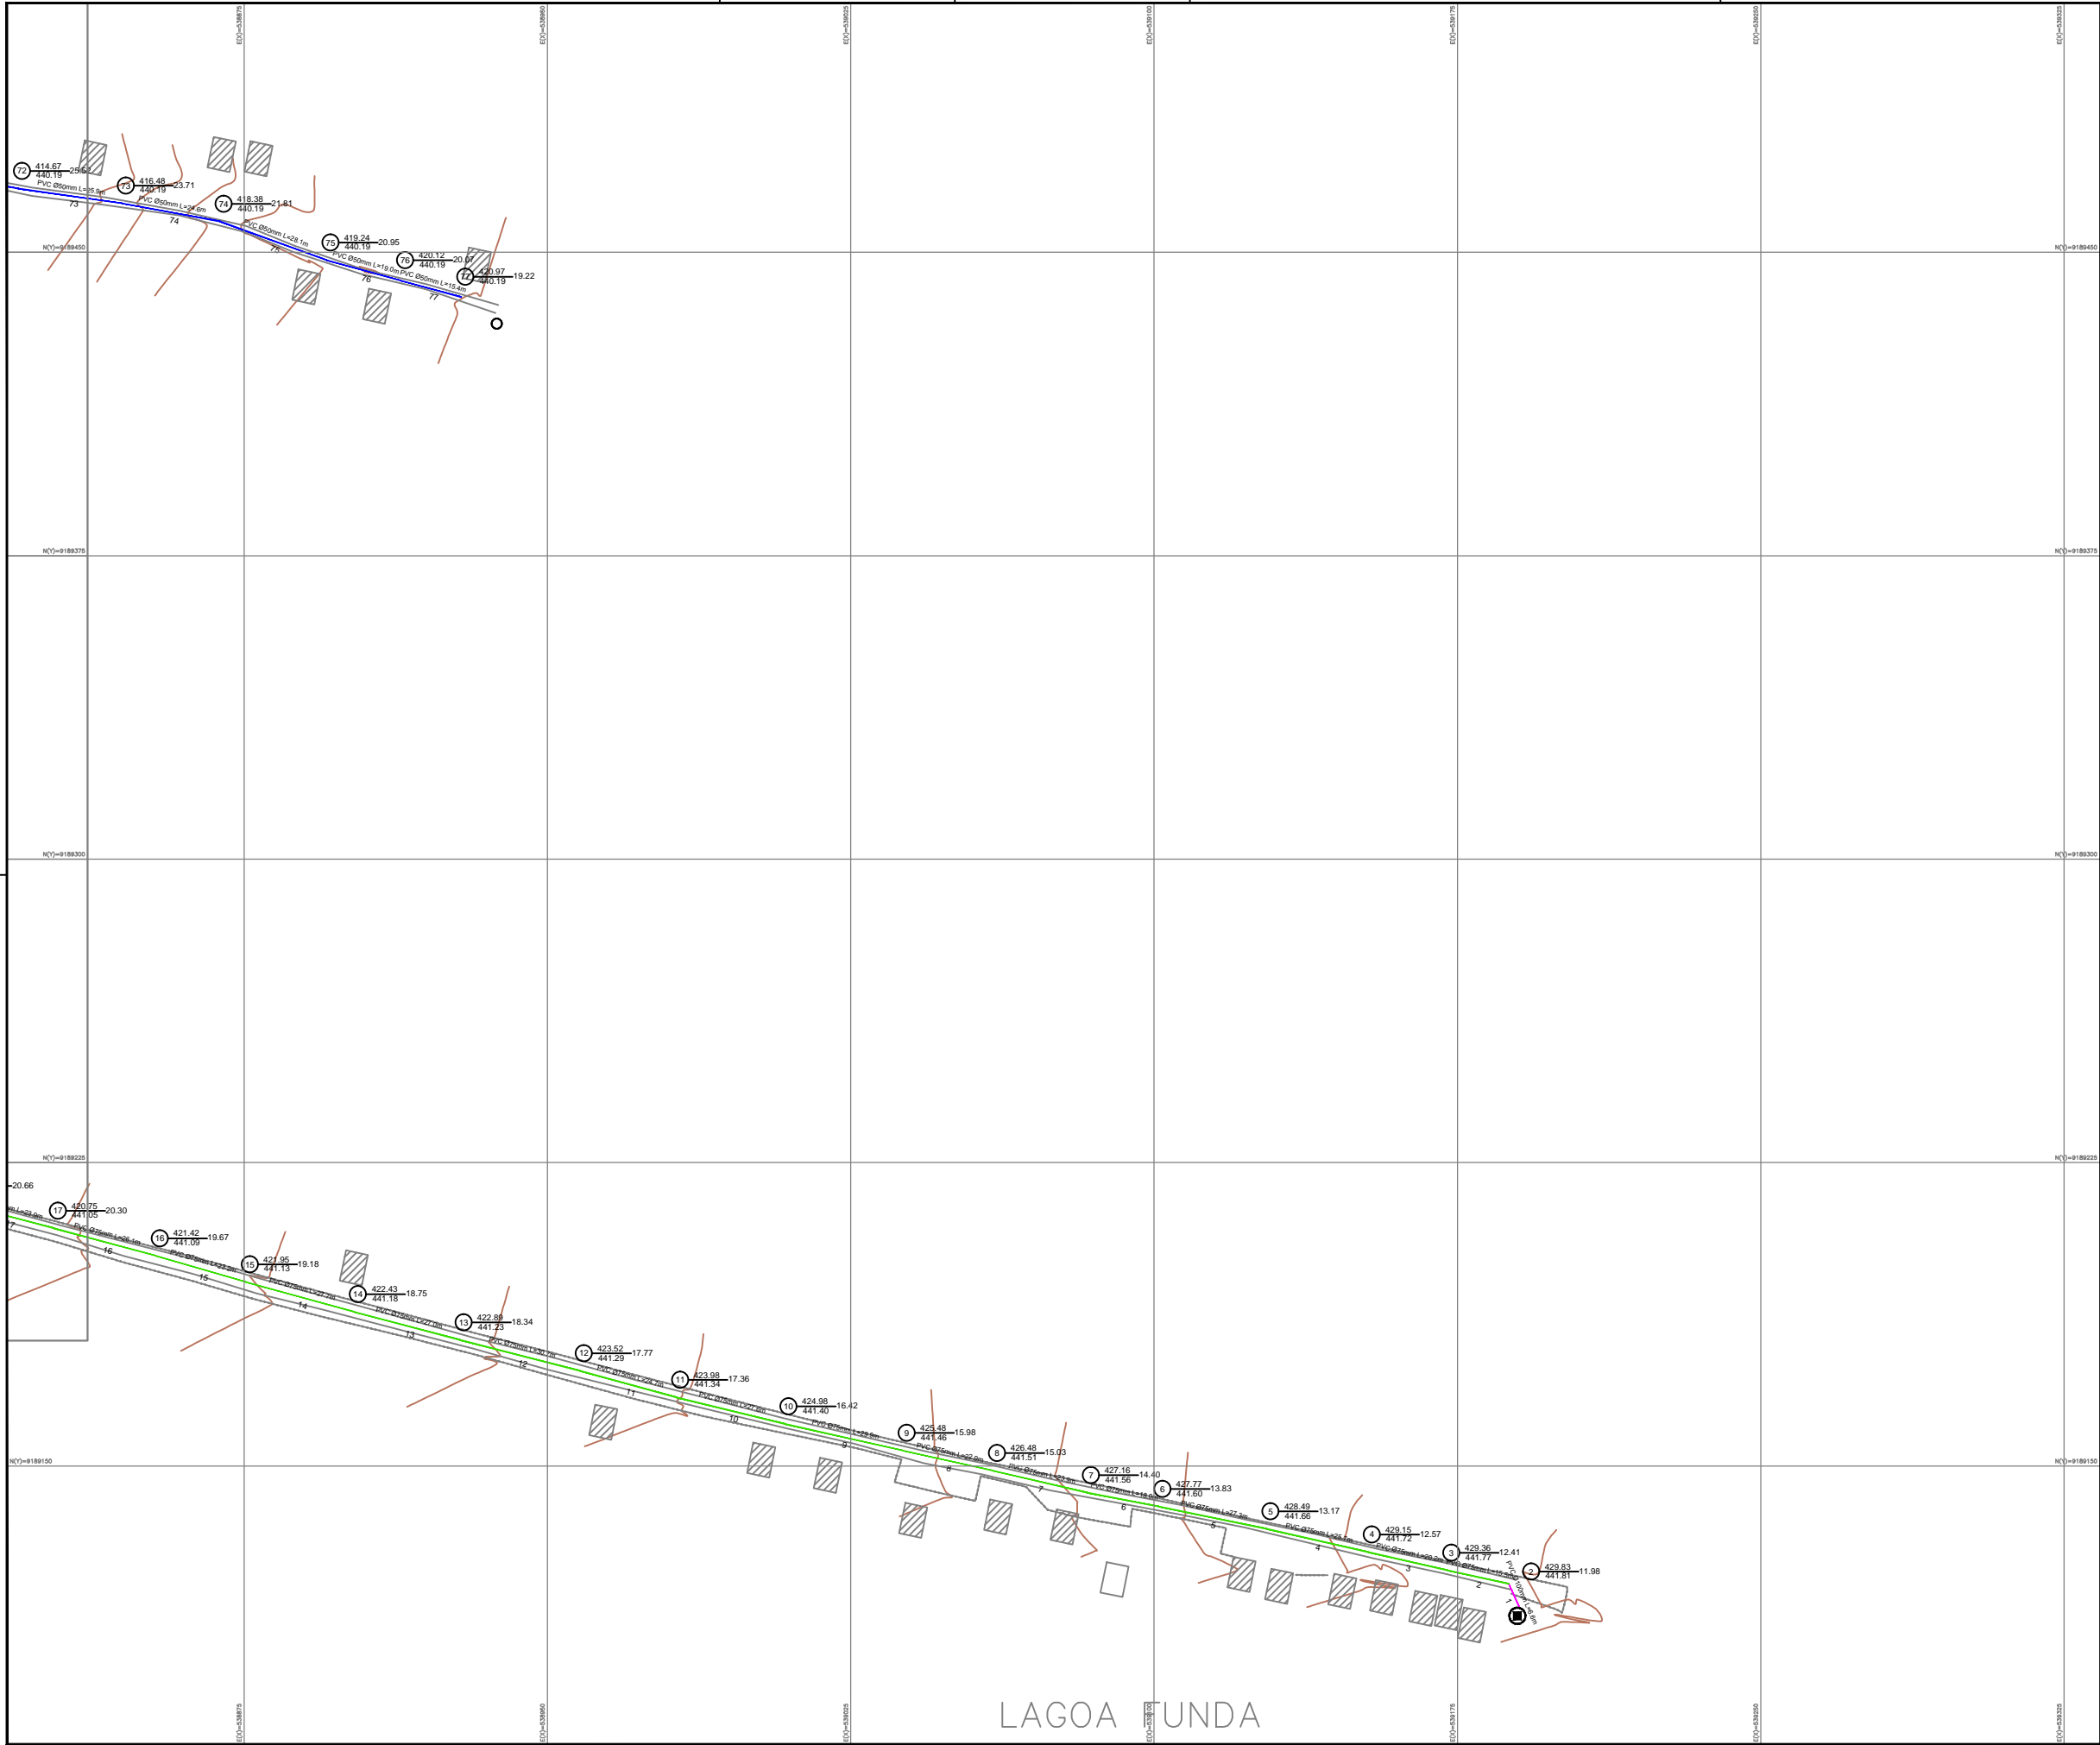

N.M.



CONVENÇÕES

- REDE PROJETADA DN50
- REDE PROJETADA DN75
- REDE PROJETADA DN100
- REL. PROJETADO

NÚMERO DO NÓ		NÚMERO DO NÓ	
COTA	PRESSÃO	COTA	PRESSÃO
No.	CARGA	No.	CARGA
NÚMERO DO TRECHO		NÚMERO DO TRECHO	
No.		No.	

ARTICULAÇÃO



Nº	DESCRIÇÃO	REVISÃO	DATA	PROJETADO	DESENHADO
 MINISTÉRIO DA INTEGRAÇÃO NACIONAL DEPARTAMENTO NACIONAL DE OBRAS CONTRA AS SECAS - DNOCS ELABORAÇÃO DOS PROJETOS EXECUTIVOS DA INFRAESTRUTURA DE ABASTECIMENTO DE ÁGUA DAS COMUNIDADES DIRETAMENTE AFETADAS COM A IMPLANTAÇÃO DO PROJETO DE INTEGRAÇÃO DO RIO SÃO FRANCISCO COM BACIAS HIDROGRÁFICAS DO NORDESTE SETENTRIONAL - PISF					
EIXO NORTE PROJETO BÁSICO DO SISTEMA DE ABASTECIMENTO DE ÁGUA SISTEMA - SÃO MIGUEL LAGOA FUNDA: REDE 02 - PLANTA DE CÁLCULO DA REDE DE ABASTECIMENTO					
CONTRATO: Nº 08/2013-DNOCs/CEST/PE		DATA: MARÇO/2015		DESENHO: 36	
CONSÓRCIO:		ESCALA: 1/750		PRANCHA: 02-02	
		Nº DOCUMENTO: SASF-DE-RED-CIV09-404-R00			
		RESPONSÁVEL TÉCNICO:			
		Engº Ademar de Souza Porto CREA: 5257/O-CE			

