

N.M.




CONVENÇÕES


- REDE PROJETADA DN50
- REDE PROJETADA DN75
- REDE PROJETADA DN100
- REDE PROJETADA DN150
- REL. PROJETADO

NÚMERO DO NÓ	NÚMERO DO NÓ
COTA	COTA
CARGA	CARGA
PRESSION	PRESSION
COMPRIMENTO DO TRECHO (m.)	MATERIAL/DIÂMETRO
NÚMERO DO TRECHO	
No.	




ARTICULAÇÃO

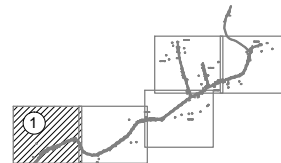


Nº				
DESCRIÇÃO				
REVISÃO				
DATA				
PROJETADO				
DESENHADO				
				
MINISTÉRIO DA INTEGRAÇÃO NACIONAL				
DEPARTAMENTO NACIONAL DE OBRAS CONTRA AS SECAS - DNOCS				
ELABORAÇÃO DOS PROJETOS EXECUTIVOS DA INFRAESTRUTURA DE ABASTECIMENTO DE ÁGUA DAS COMUNIDADES DIRETAMENTE AFETADAS COM A IMPLANTAÇÃO DO PROJETO DE INTEGRAÇÃO DO RIO SÃO FRANCISCO COM BACIAS HIDROGRÁFICAS DO NORDESTE SETENTRIONAL - PISF				
EIXO NORTE				
PROJETO BÁSICO DO SISTEMA DE ABASTECIMENTO DE ÁGUA				
SISTEMA - SÃO MIGUEL				
SANTANAS: REDE 05 - PLANTA DE CÁLCULO DA REDE DE ABASTECIMENTO				
CONTRATO:	Nº 08/2013-DNOCS/CEST/PE	DATA:	MARÇO/2015	DESENHO: 42
CONSORCIO:		ESCALA:	1/750	PRANCHA: 01-05
Nº DOCUMENTO: SASF-DE-RED-CIV09-423-R00		RESPONSÁVEL TÉCNICO:		
				
		Engº Adriel de Souza Porto CREA: 5297/O-CE		

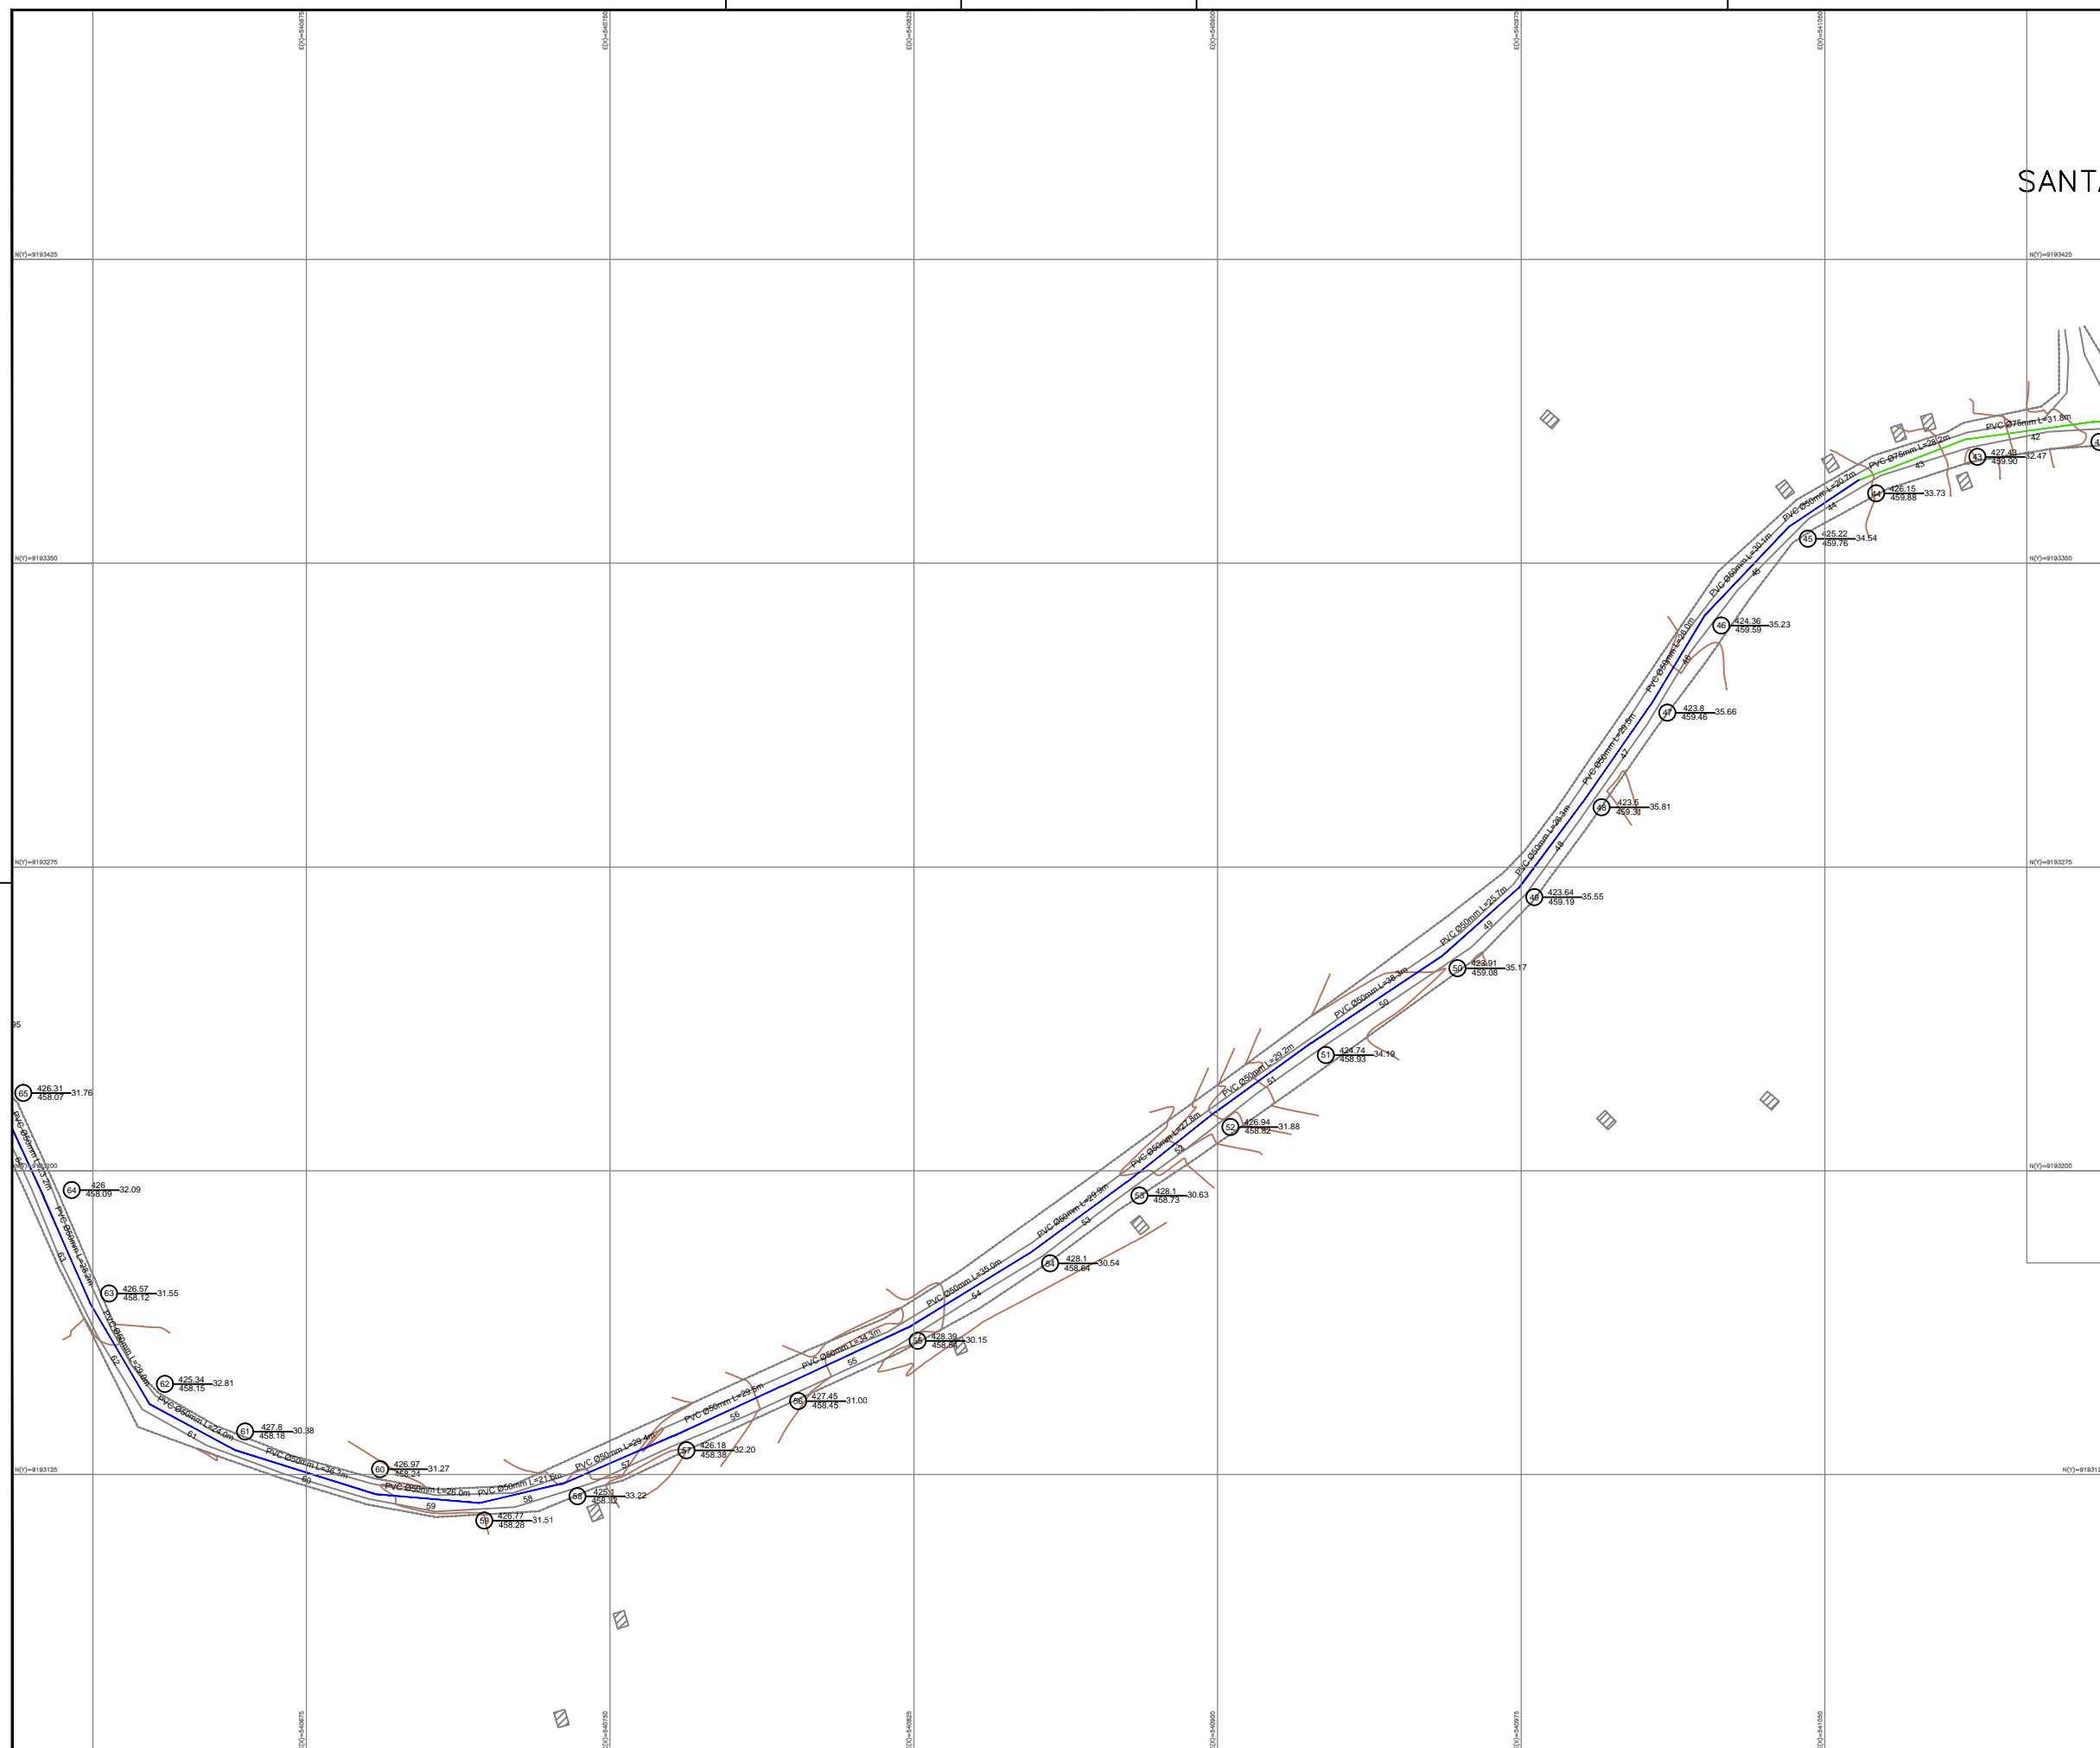


CONVENÇÕES

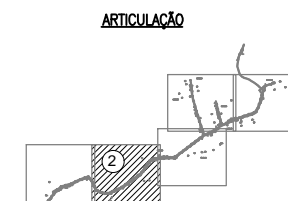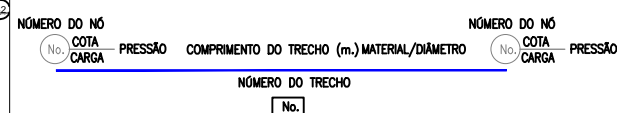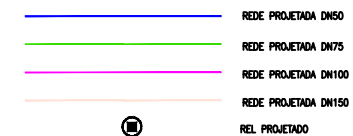

Nº	DESCRIÇÃO	REVISÃO	DATA	PROJETADO	DESENHADO							
<div><div></div><div><div>MINISTÉRIO DA INTEGRAÇÃO NACIONAL</div><div>DEPARTAMENTO NACIONAL DE OBRAS CONTRA AS SECAS - DNOCS</div></div></div> <div>ELABORAÇÃO DOS PROJETOS EXECUTIVOS DA INFRAESTRUTURA DE ABASTECIMENTO DE ÁGUA DAS COMUNIDADES DIRETAMENTE AFETADAS COM A IMPLANTAÇÃO DO PROJETO DE INTEGRAÇÃO DO RIO SÃO FRANCISCO COM BACIAS HIDROGRÁFICAS DO NORDESTE SETENTRIONAL - PI</div> <div><div>EIXO NORTE</div><div>PROJETO BÁSICO DO SISTEMA DE ABASTECIMENTO DE ÁGUA</div><div>SUSTENTAÇÃO - SÃO MIGUEL</div><div>SANTANAS: REDE 05 - PLANTA DE CÁLCULO DA REDE DE ABASTECIMENTO</div></div> <table><tr><td>CONTRATO: Nº 08/2013-DNOCS/CES/PIE</td><td>DATA: MARÇO/2015</td><td>DESENHO: 42</td></tr><tr><td>CONSÓRCIO:</td><td>ESCALA: 1/750</td><td>PRANCHA: 02-05</td></tr></table> <div><div><div></div><div></div></div><div>Nº DOCUMENTO: SASF-DE-RED-CIV09-424-R00</div><div>RESPONSÁVEL TÉCNICO: Engº Adonair de Souza Porto CREA, 25872-0E</div></div>							CONTRATO: Nº 08/2013-DNOCS/CES/PIE	DATA: MARÇO/2015	DESENHO: 42	CONSÓRCIO:	ESCALA: 1/750	PRANCHA: 02-05
CONTRATO: Nº 08/2013-DNOCS/CES/PIE	DATA: MARÇO/2015	DESENHO: 42										
CONSÓRCIO:	ESCALA: 1/750	PRANCHA: 02-05										

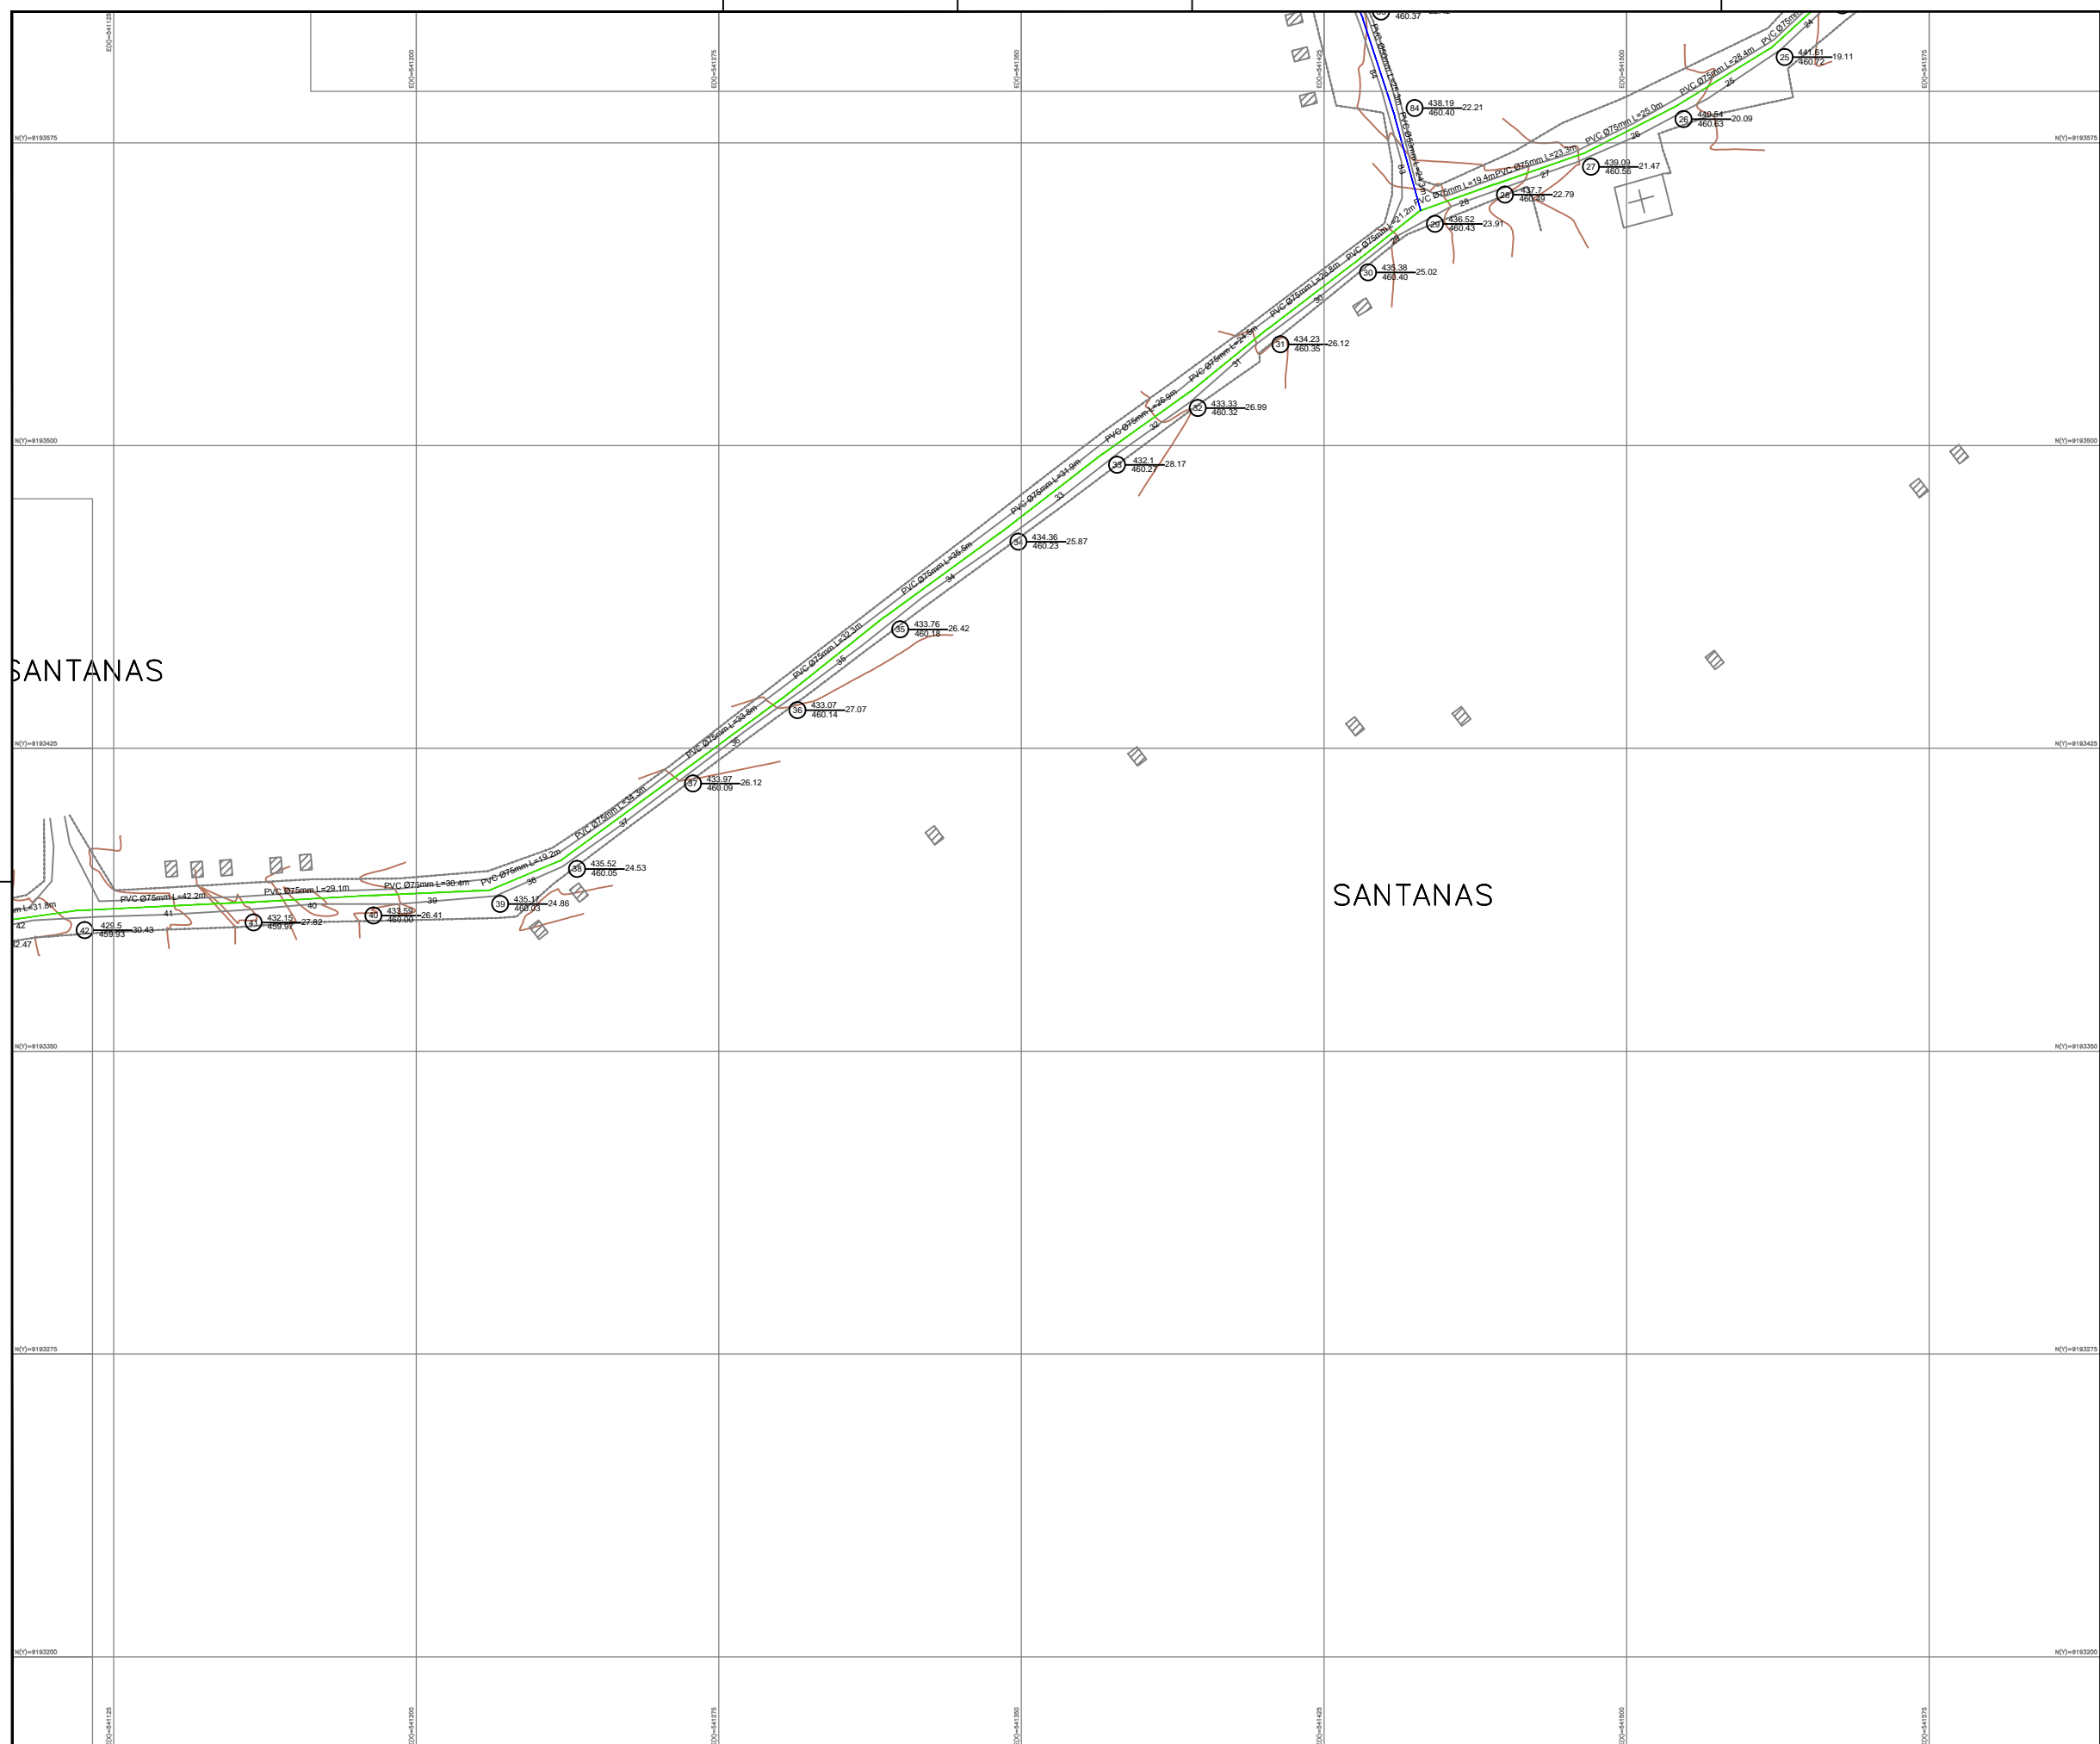


CONVENÇÕES

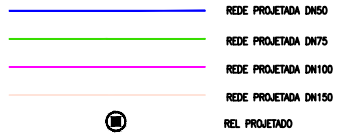


NÚMERO DO NÓ COTA PRESSÃO COMPRIMENTO DO TRECHO (m.) MATERIAL/DIÂMETRO NÚMERO DO NÓ COTA PRESSÃO
CARGA CARGA CARGA CARGA
NÚMERO DO TRECHO
No.

ARTICULAÇÃO

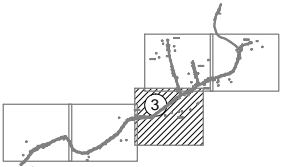

Nº	DESCRIÇÃO	REVISÃO	DATA	PROJETADO	DESENHADO
 <p>MINISTÉRIO DA INTEGRAÇÃO NACIONAL DEPARTAMENTO NACIONAL DE OBRAS CONTRA AS SECAS - DNOCS</p> <p>ELABORAÇÃO DOS PROJETOS EXECUTIVOS DA INFRAESTRUTURA DE ABASTECIMENTO DE ÁGUA DAS COMUNIDADES DIRETAMENTE AFETADAS COM A IMPLANTAÇÃO DO PROJETO DE INTEGRAÇÃO DO RIO SÃO FRANCISCO COM BACIAS HIDROGRÁFICAS DO NORDESTE SETENTRIONAL - PISF</p> <p>EIXO NORTE</p> <p>PROJETO BÁSICO DO SISTEMA DE ABASTECIMENTO DE ÁGUA SISTEMA - SÃO MIGUEL</p> <p>SANTANAS: REDE 05 - PLANTA DE CÁLCULO DA REDE DE ABASTECIMENTO</p>					
CONTRATO:	Nº 08/2013-DNOCS/CESITE	DATA: MARÇO/2015		DESENHO: 42	
CONSÓRCIO:		ESCALA: 1/750		PRANCHA: 03-05	
		Nº DOCUMENTO: SASF-DE-RED-CIV-009-425-R00			
		RESPONSÁVEL TÉCNICO: Engº Adson de Souza Porto CREA: S2970-C/E			

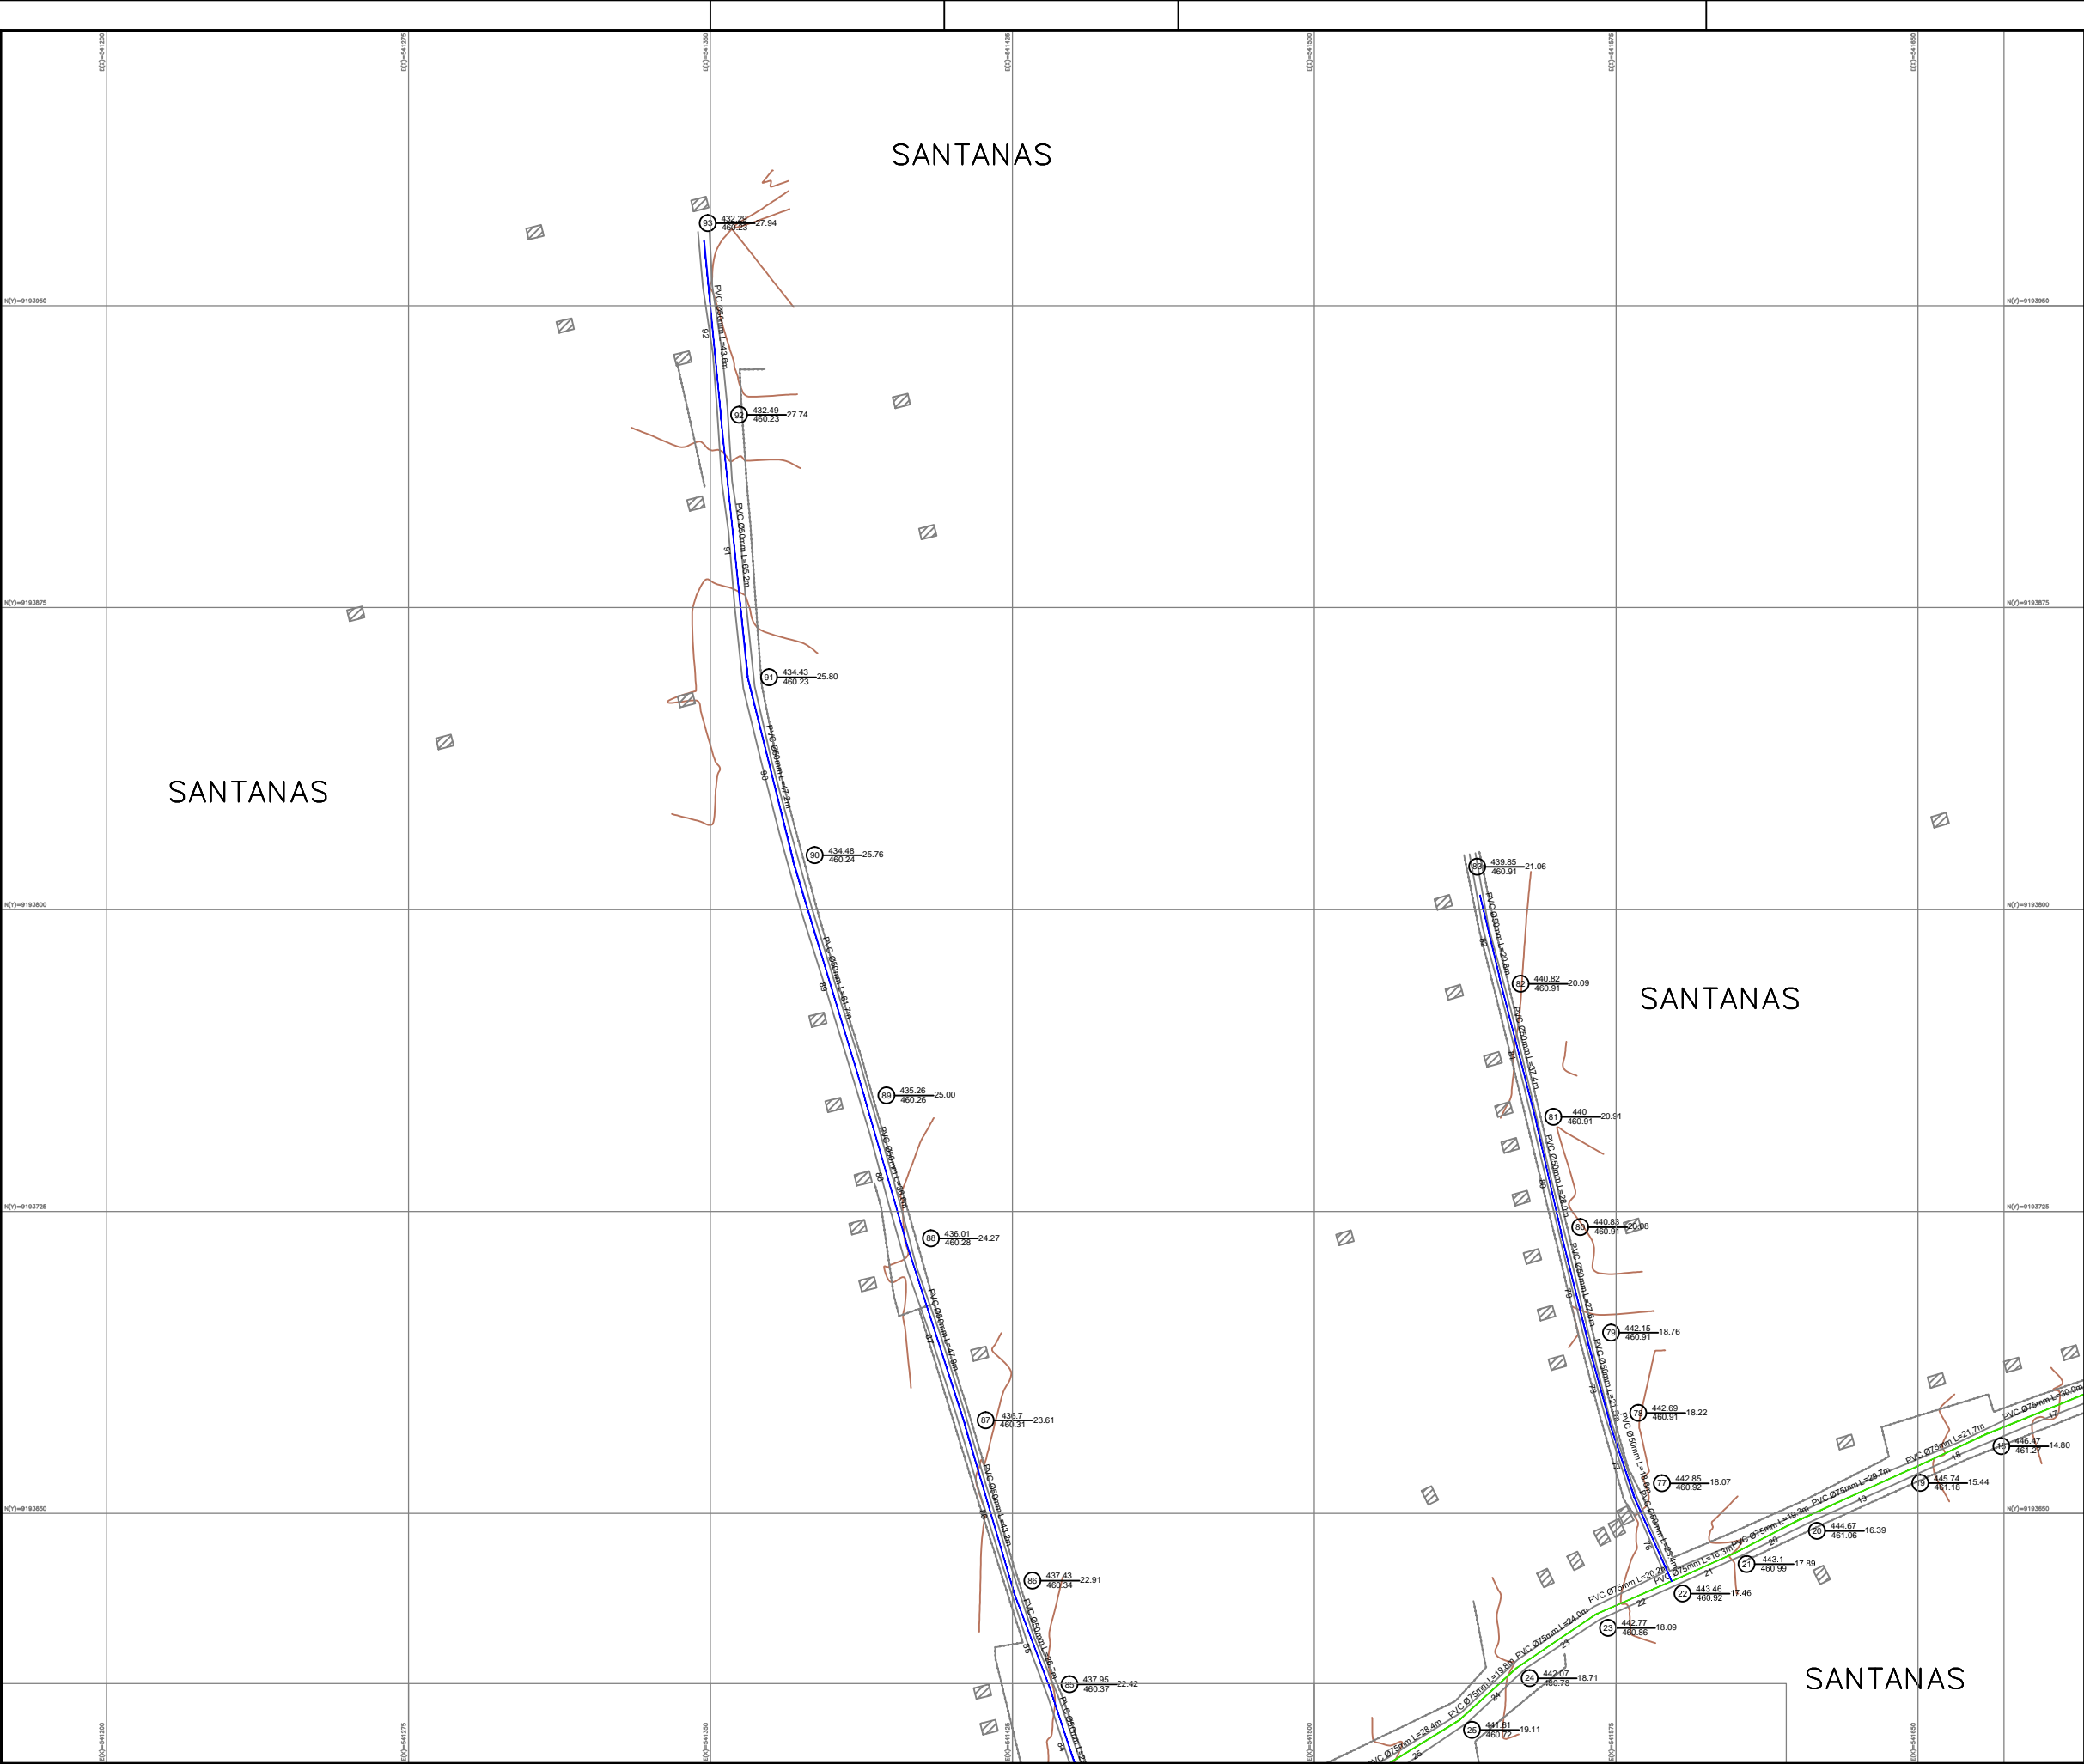

N.M.




CONVENÇÕES

- REDE PROJETADA DN50
- REDE PROJETADA DN75
- REDE PROJETADA DN100
- REDE PROJETADA DN150
- REL. PROJETADO

NÚMERO DO NÓ		NÚMERO DO NÓ	
No.	COTA	No.	COTA
	PRESSÃO		PRESSÃO
COMPRIMENTO DO TRECHO (m.)		MATERIAL/DIÂMETRO	
NÚMERO DO TRECHO		No.	

ARTICULAÇÃO

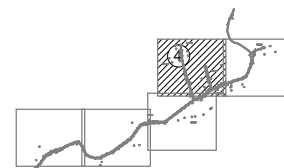

REVISÃO				
DESCRIÇÃO				
REVISÃO				
DATA				
PROJETADO				
DESENHADO				
				
MINISTÉRIO DA INTEGRAÇÃO NACIONAL				
DEPARTAMENTO NACIONAL DE OBRAS CONTRA AS SECAS - DNOCS				
ELABORAÇÃO DOS PROJETOS EXECUTIVOS DA INFRAESTRUTURA DE ABASTECIMENTO DE ÁGUA DAS COMUNIDADES DIRETAMENTE AFETADAS COM A IMPLANTAÇÃO DO PROJETO DE INTEGRAÇÃO DO RIO SÃO FRANCISCO COM BACIAS HIDROGRÁFICAS DO NORDESTE SETENTRIONAL - PISF				
EIXO NORTE				
PROJETO BÁSICO DO SISTEMA DE ABASTECIMENTO DE ÁGUA				
SISTEMA - SÃO MIGUEL				
SANTANAS: REDE 05 - PLANTA DE CÁLCULO DA REDE DE ABASTECIMENTO				
CONTRATO:	Nº 08/2013-DNOCS/CEST/PE	DATA:	MARÇO/2015	DESENHO: 42
CONSORCIO:		ESCALA:	1/750	PRANCHA: 04-05
Nº DOCUMENTO: SASF-DE-RED-CIV09-426-R00		RESPONSÁVEL TÉCNICO:		
Proj: Admari de Souza Porto CREIA: 5297/O-CE				
				

