
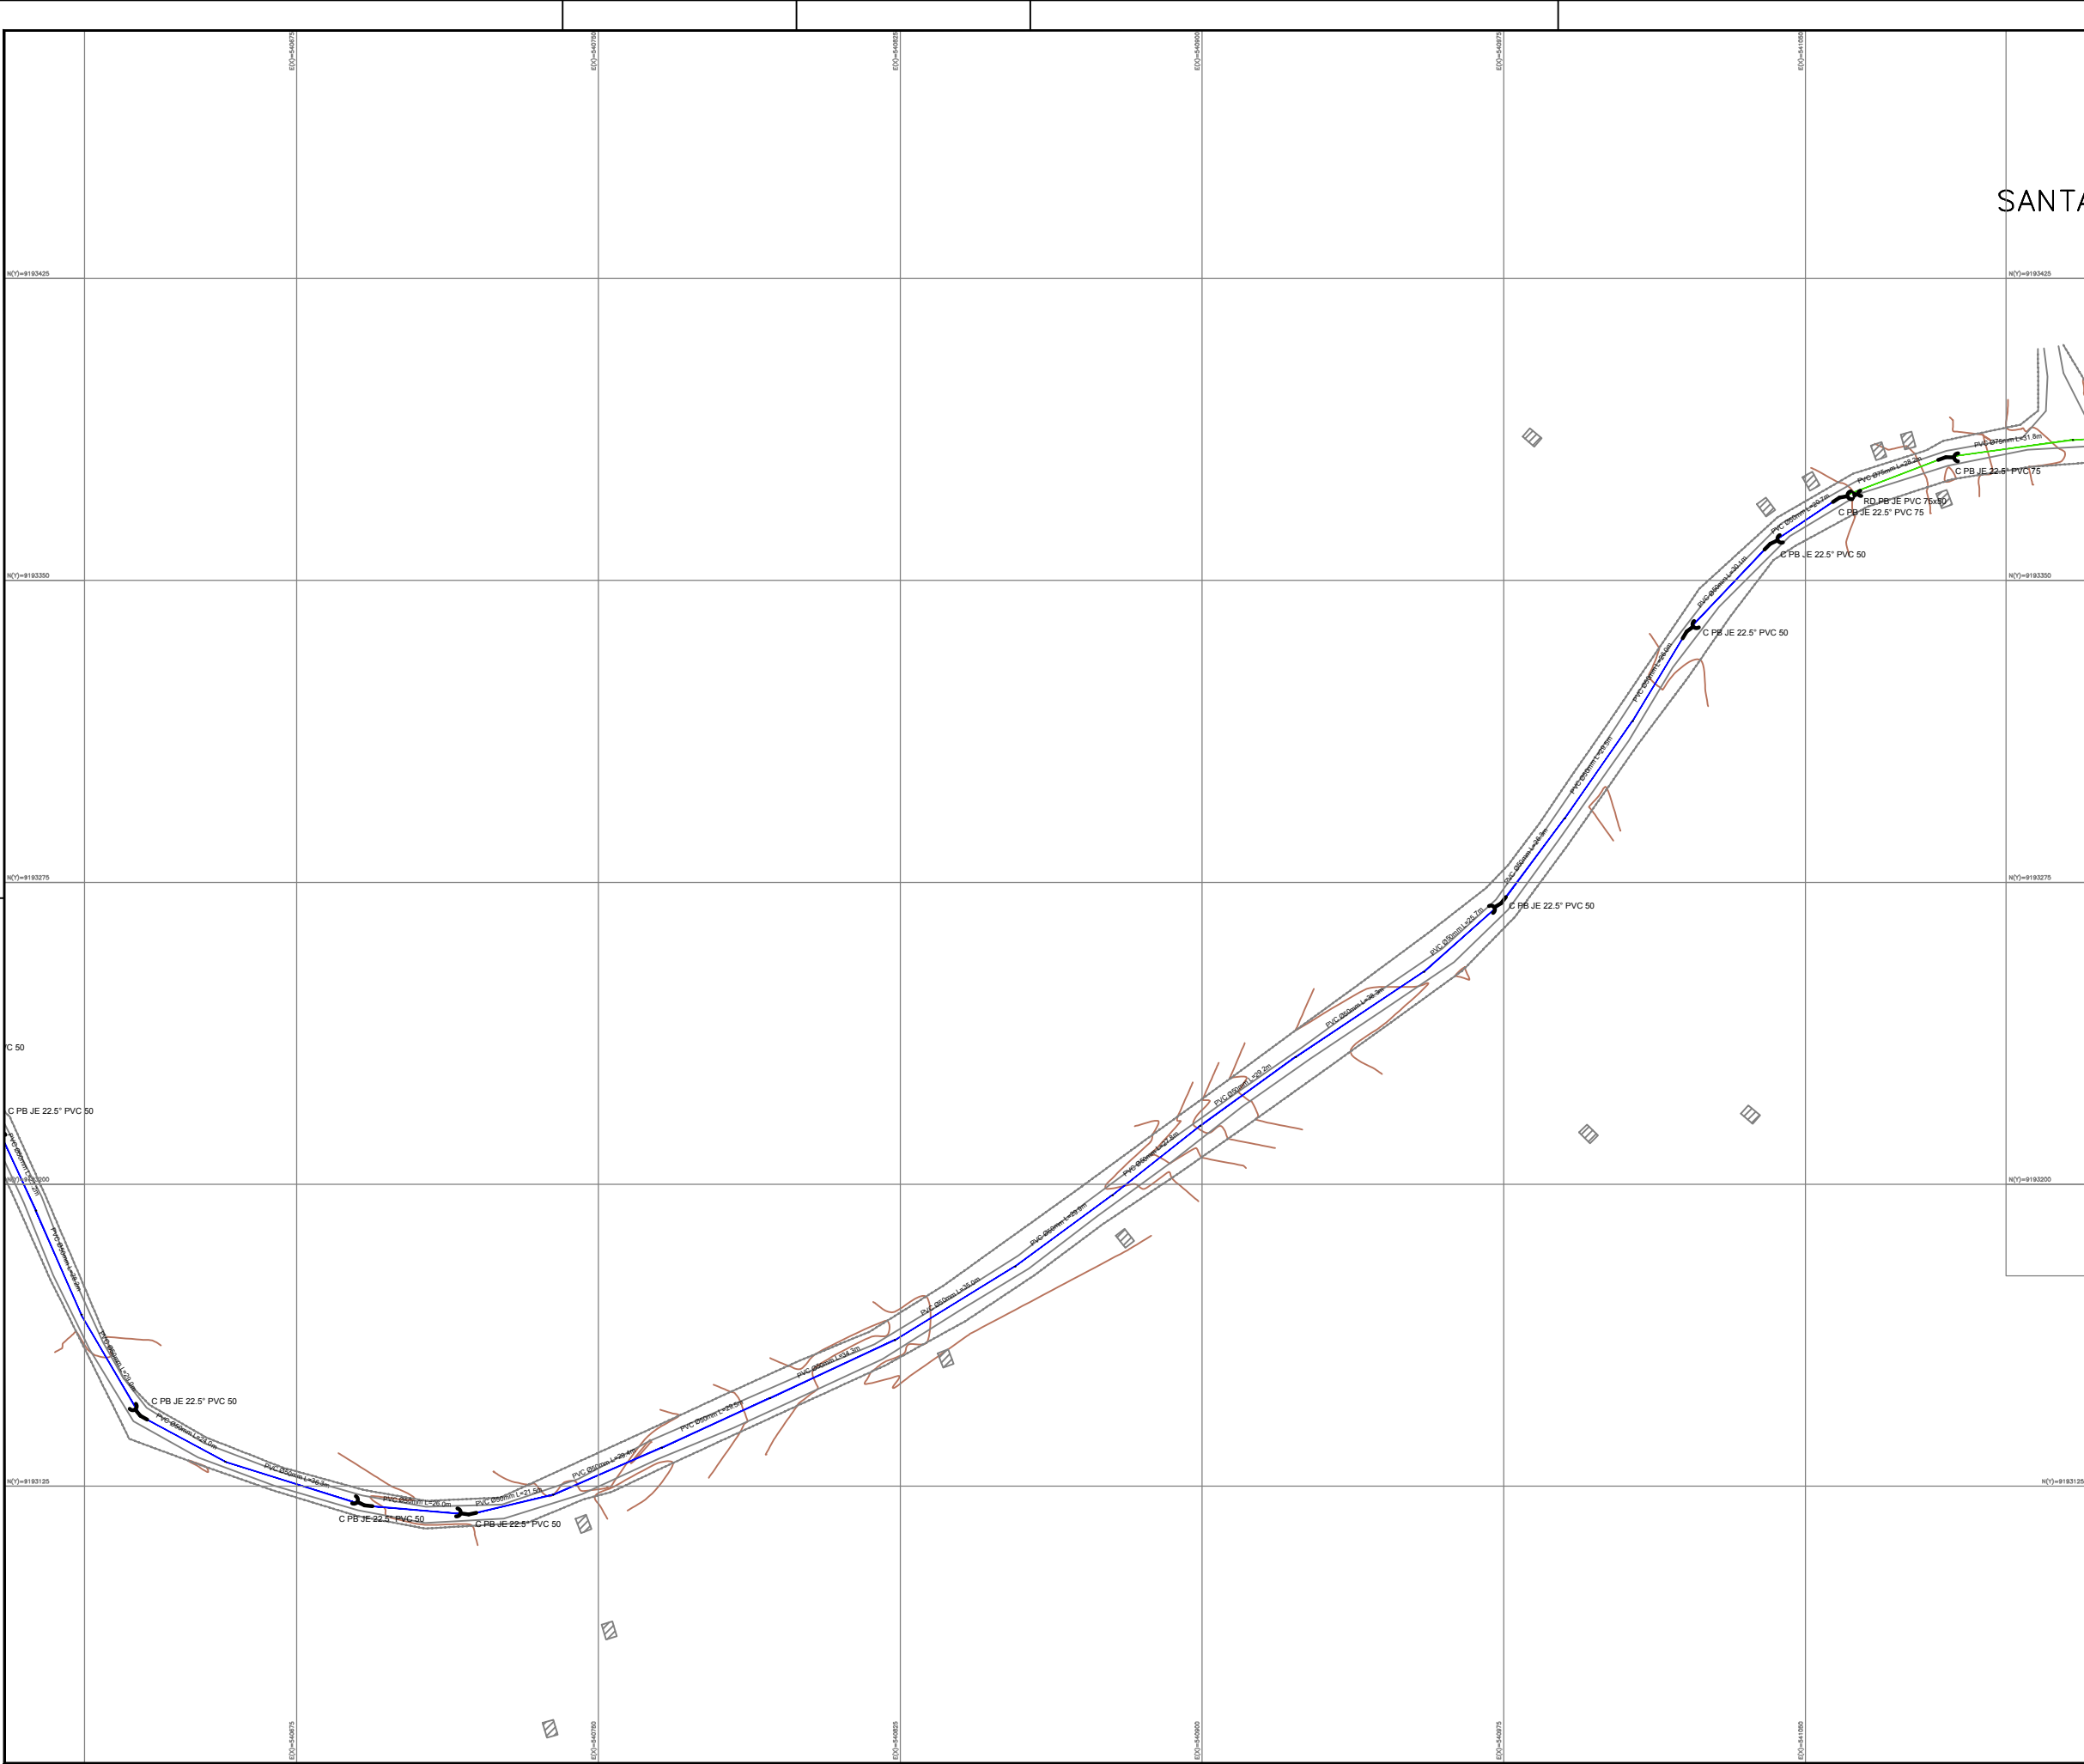
	REDE PROJETADA DN50
	REDE PROJETADA DN75
	REDE PROJETADA DN100
	REDE PROJETADA DN150
	REL. PROJETADO

LISTA DE PEÇAS	
DESCRIÇÃO	QUANTIDADE
CURVA PB JE 22.5° PVC DN 100 mm	2
REDUÇÃO JE PVC 100x75	1
CURVA PB JE 22.5° PVC DN 75 mm	5
REDUÇÃO JE PVC 75x50	1
CURVA PB JE 22.5° PVC DN 50 mm	12
CAP PVC 50 mm	3
TÊ BBB JE RD 75x50 PVC DN 75 mm	2
CURVA BB JE 22.5° PVC DN 75 mm	1
RD PB JE FoFo/PVC PRA 150x100	1

ARTICULAÇÃO



Nº	DESCRIÇÃO	REVISÃO	DATA	PROJETADO	DESENHADO				
 <p>MINISTÉRIO DA INTEGRAÇÃO NACIONAL DEPARTAMENTO NACIONAL DE OBRAS CONTRA AS SECAS - DNOCS</p> <hr/> <p>ELABORAÇÃO DOS PROJETOS EXECUTIVOS DA INFRAESTRUTURA DE ABASTECIMENTO DE ÁGUA DAS COMUNIDADES DIRETAMENTE AFETADAS COM A IMPLANTAÇÃO DO PROJETO DE INTEGRAÇÃO DO RIO SÃO FRANCISCO COM BACIAS HIDROGRÁFICAS DO NORDESTE SETENTRIONAL - PI</p> <hr/> <p>EXO NORTE PROJETO BÁSICO DO SISTEMA DE ABASTECIMENTO DE ÁGUA SISTEMA - SÃO MIGUEL</p> <p>SANTANAS: REDE 05 - PLANTA DE EXECUÇÃO DA REDE DE ABASTECIMENTO</p>									
CONTRATO:	Nº 08/2013-DNOCS/CST/PIE	DATA:	MARÇO/2015	DESENHO:	43				
CONSORCIO:		ESCALA:	1/750	PRANCHA:	01-05				
<div style="display: flex; justify-content: space-between; align-items: center;"> <div>  </div> <div style="text-align: center;">  Engenharia e Software Ltda. </div> </div>						N° DOCUMENTO: SASF-DE-RED-CIV09-428-R00 RESPONSÁVEL TÉCNICO: Eng° Adonair de Souza Porto CREA: 20170-CE			



N.M.




CONVENÇÕES

- REDE PROJETADA DN50
- REDE PROJETADA DN75
- REDE PROJETADA DN100
- REDE PROJETADA DN150
- REL. PROJETADO


LISTA DE PEÇAS	
DESCRIÇÃO	QUANTIDADE
CURVA PB JE 22.5° PVC DN 100 mm	2
REDUÇÃO JE PVC 100x75	1
CURVA PB JE 22.5° PVC DN 75 mm	5
REDUÇÃO JE PVC 75x50	1
CURVA PB JE 22.5° PVC DN 50 mm	12
CAP PVC 50 mm	3
TÊ BBB JE RD 75x50 PVC DN 75 mm	2
CURVA BB JE 22.5° PVC DN 75 mm	1
RD PB JE FoFo/PVC PBA 150x100	1

ARTICULAÇÃO

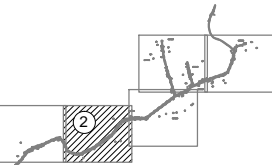

Nº	DESCRIÇÃO	REVISÃO	DATA	PROJETADO
				
MINISTÉRIO DA INTEGRAÇÃO NACIONAL				
DEPARTAMENTO NACIONAL DE OBRAS CONTRA AS SECAS - DNOCS				
ELABORAÇÃO DOS PROJETOS EXECUTIVOS DA INFRAESTRUTURA DE ABASTECIMENTO DE ÁGUA DAS COMUNIDADES DIRETAMENTE AFETADAS COM A IMPLANTAÇÃO DO PROJETO DE INTEGRAÇÃO DO RIO SÃO FRANCISCO COM BACIAS HIDROGRÁFICAS DO NORDESTE SETENTRIONAL - PISF				
EIXO NORTE				
PROJETO BÁSICO DO SISTEMA DE ABASTECIMENTO DE ÁGUA				
SISTEMA - SÃO MIGUEL				
SANTANAS: REDE 05 - PLANTA DE EXECUÇÃO DA REDE DE ABASTECIMENTO				
CONTRATO:	Nº 08/2013-DNOCS/CEST/PE	DATA:	MARÇO/2015	DESENHO: 43
CONSÓRCIO:		ESCALA:	1/750	PRANCHA: 02-05
		Nº DOCUMENTO: SASF-DE-RED-CIV09-429-R00		
		RESPONSÁVEL TÉCNICO:		
		Engº Adriel de Souza Porto CREA: 5297/O-CE		



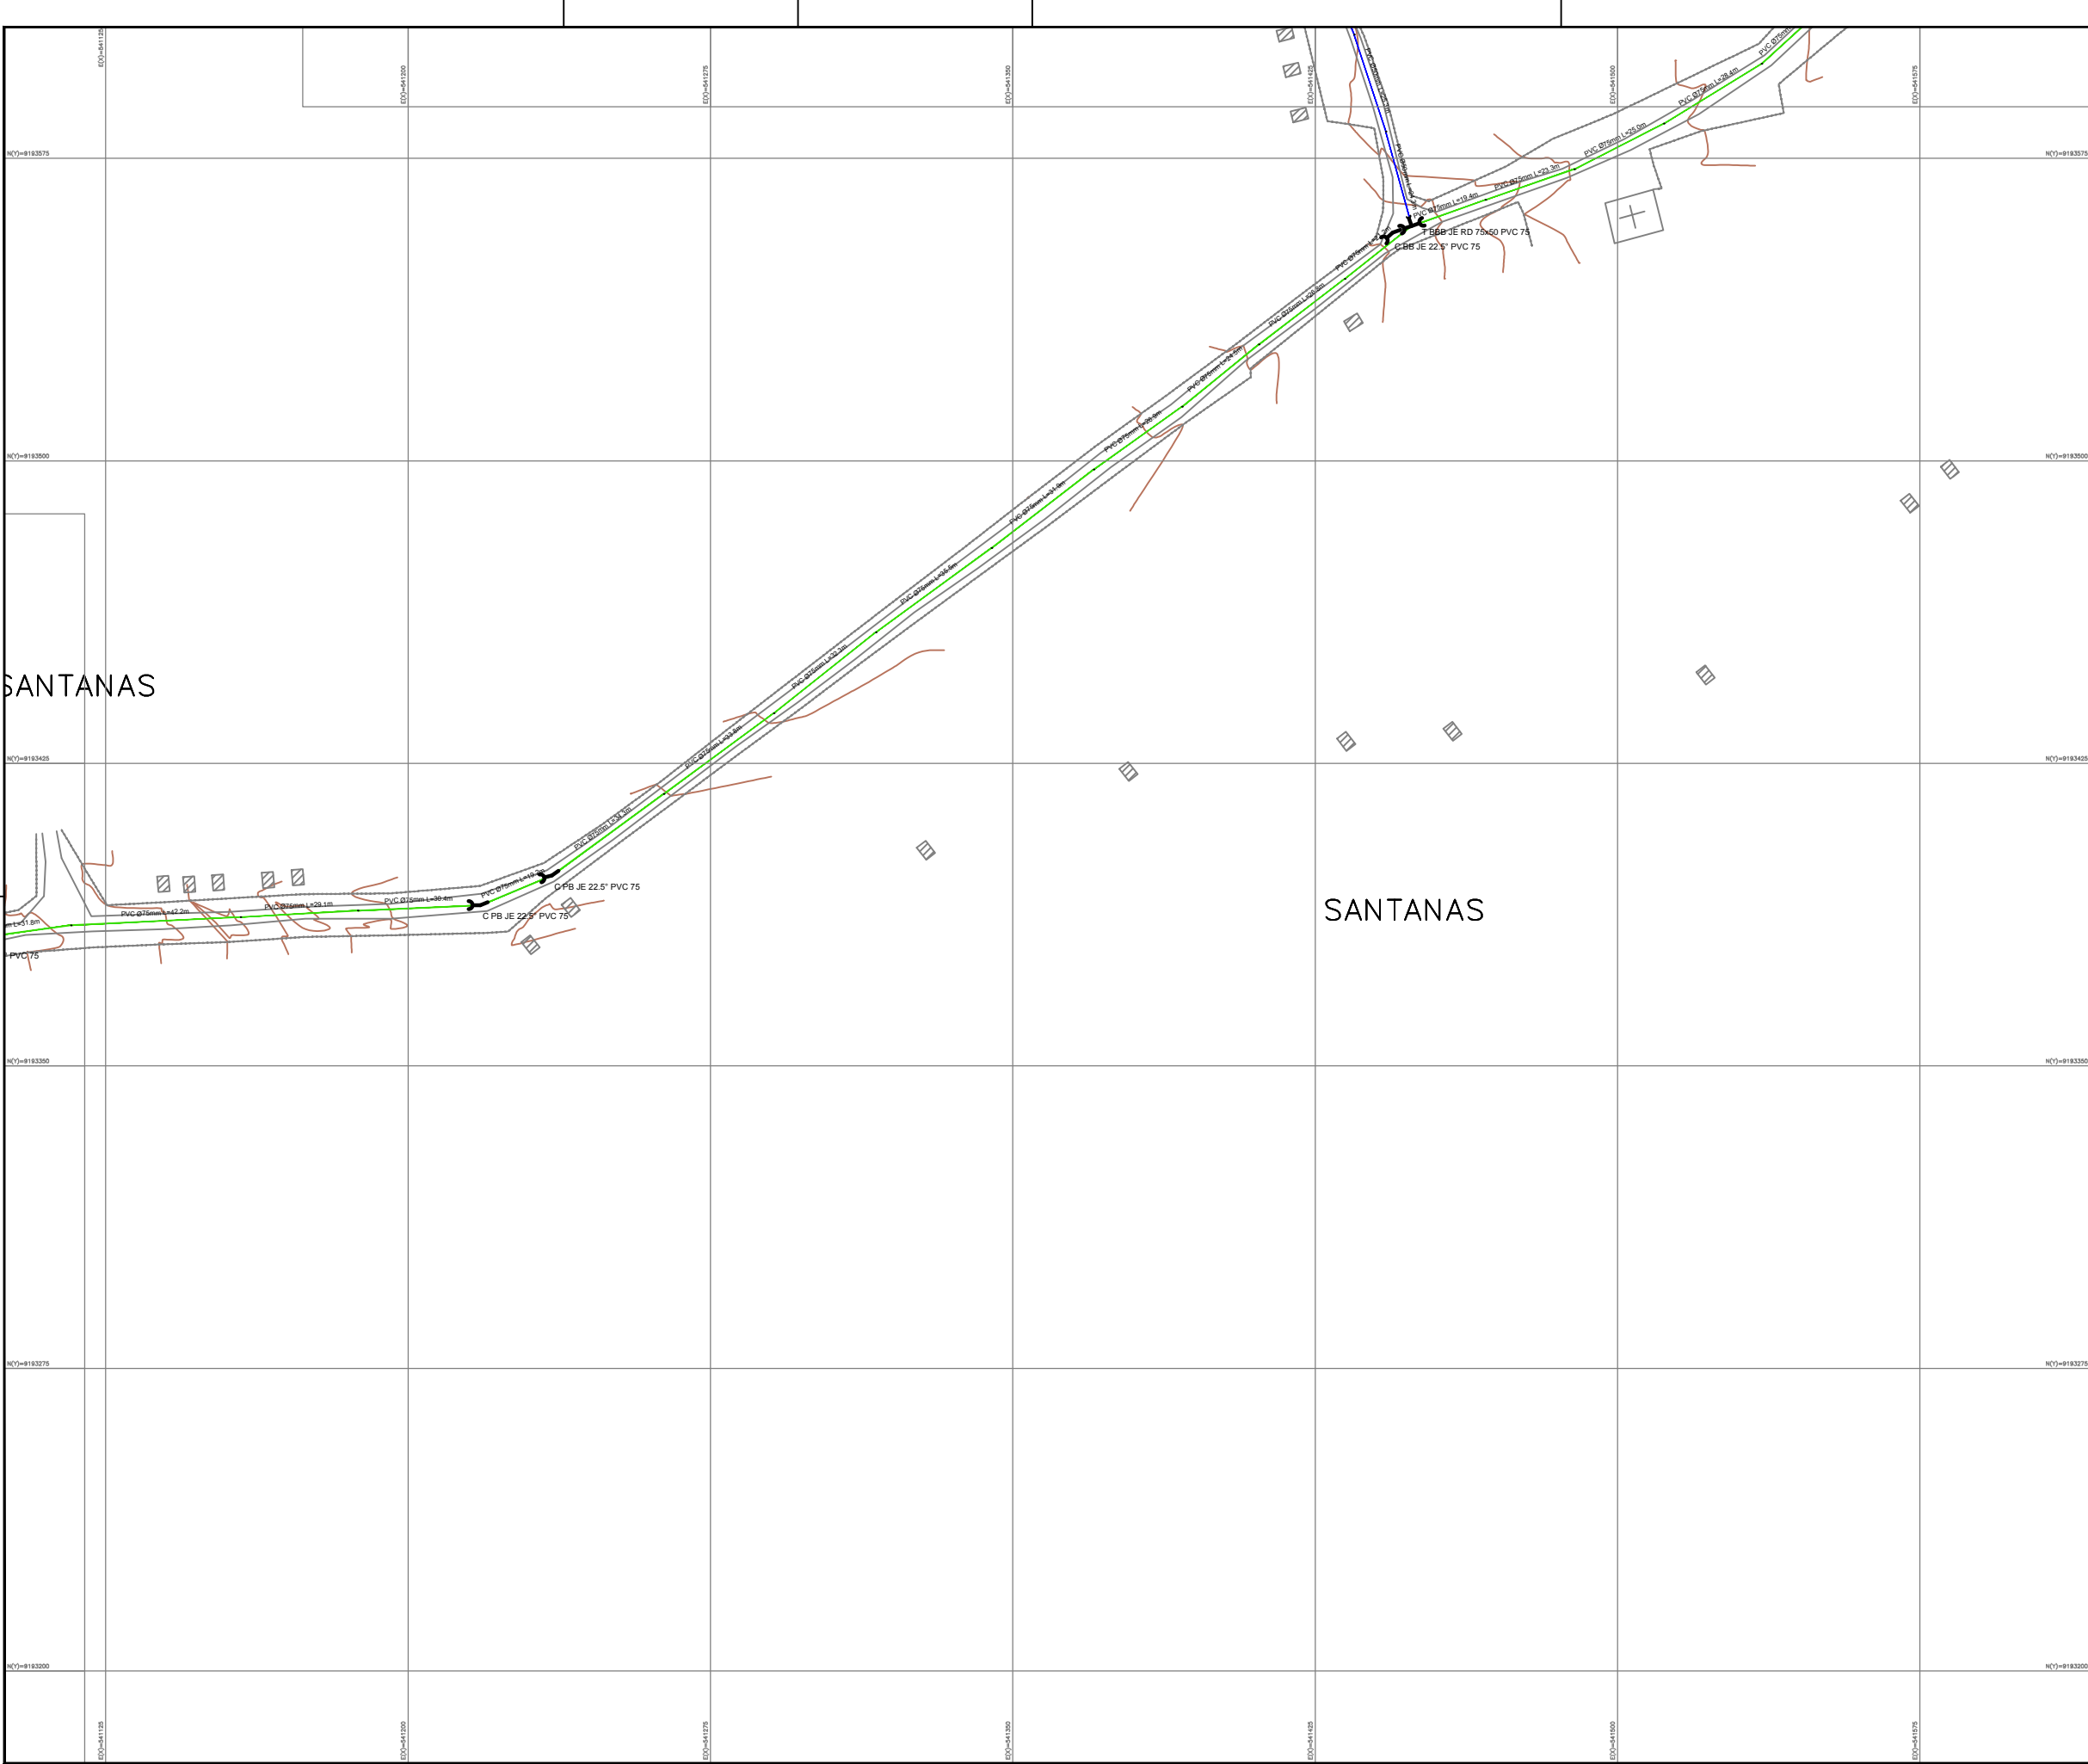

N.M.




CONVENÇÕES

- REDE PROJETADA DN50
- REDE PROJETADA DN75
- REDE PROJETADA DN100
- REDE PROJETADA DN150
- REL. PROJETADO

LISTA DE PEÇAS	
DESCRIÇÃO	QUANTIDADE
CURVA PB JE 22.5° PVC DN 100 mm	2
REDUÇÃO JE PVC 100x75	1
CURVA PB JE 22.5° PVC DN 75 mm	5
REDUÇÃO JE PVC 75x50	1
CURVA PB JE 22.5° PVC DN 50 mm	12
CAP PVC 50 mm	3
TÊ BBB JE RD 75x50 PVC DN 75 mm	2
CURVA BB JE 22.5° PVC DN 75 mm	1
RD PB JE FoFo/PVC PBA 150x100	1

ARTICULAÇÃO

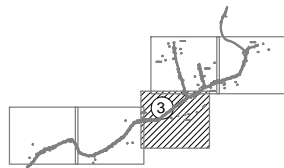

Nº	DESCRIÇÃO	REVISÃO	DATA	PROJETADO	DESENHADO
 MINISTÉRIO DA INTEGRAÇÃO NACIONAL DEPARTAMENTO NACIONAL DE OBRAS CONTRA AS SECAS - DNOCS ELABORAÇÃO DOS PROJETOS EXECUTIVOS DA INFRAESTRUTURA DE ABASTECIMENTO DE ÁGUA DAS COMUNIDADES DIRETAMENTE AFETADAS COM A IMPLANTAÇÃO DO PROJETO DE INTEGRAÇÃO DO RIO SÃO FRANCISCO COM BACIAS HIDROGRÁFICAS DO NORDESTE SETENTRIONAL - PISF EIXO NORTE PROJETO BÁSICO DO SISTEMA DE ABASTECIMENTO DE ÁGUA SISTEMA - SÃO MIGUEL SANTANAS: REDE 05 - PLANTA DE EXECUÇÃO DA REDE DE ABASTECIMENTO					
CONTRATO:	Nº 08/2013-DNOCS/CEST/PE	DATA:	MARÇO/2015	DESENHO:	43
CONSÓRCIO:		ESCALA:	1/750	PRANCHA:	03-05
		Nº DOCUMENTO: SASF-DE-RED-CIV09-430-R00			
		RESPONSÁVEL TÉCNICO: Engº Adneir de Souza Porto CREA: 5297/O-CE			
					


SANTANAS

SANTANAS

SANTANAS



Nº	DESCRIÇÃO	REVISÃO	DATA	PROJETADO	DESENHADO
<div style="text-align: center;">  <p>MINISTÉRIO DA INTEGRAÇÃO NACIONAL DEPARTAMENTO NACIONAL DE OBRAS CONTRA AS SECAS - DNOCs</p> <p>ELABORAÇÃO DOS PROJETOS EXECUTIVOS DA INFRAESTRUTURA DE ABASTECIMENTO DE ÁGUA DAS COMUNIDADES DIRETAMENTE AFETADAS COM A IMPLANTAÇÃO DO PROJETO DE INTEGRAÇÃO DO RIO SÃO FRANCISCO COM BACIAS HIDROGRÁFICAS DO NORDESTE SETENTRIIONAL - PISF</p> <p>EIXO NORTE PROJETO BÁSICO DO SISTEMA DE ABASTECIMENTO DE ÁGUA SISTEMA - SÃO MIGUEL</p> <p>SANTANAS: REDE 05 - PLANTA DE EXECUÇÃO DA REDE DE ABASTECIMENTO</p> </div>					
CONTRATO: Nº 08/2013-DNOCs/CES/PIE		DATA: MARÇO/2015		DESENHO: 43	
CONSÓRCIO:		ESCALA: 1/750		PRANCHA: 04-05	
		Nº DOCUMENTO: SASF-DE-RED-CIV09-431-R00			
		RESPONSÁVEL TÉCNICO: Engº Adair de Souza Porto CREA: 5237/D-CE			

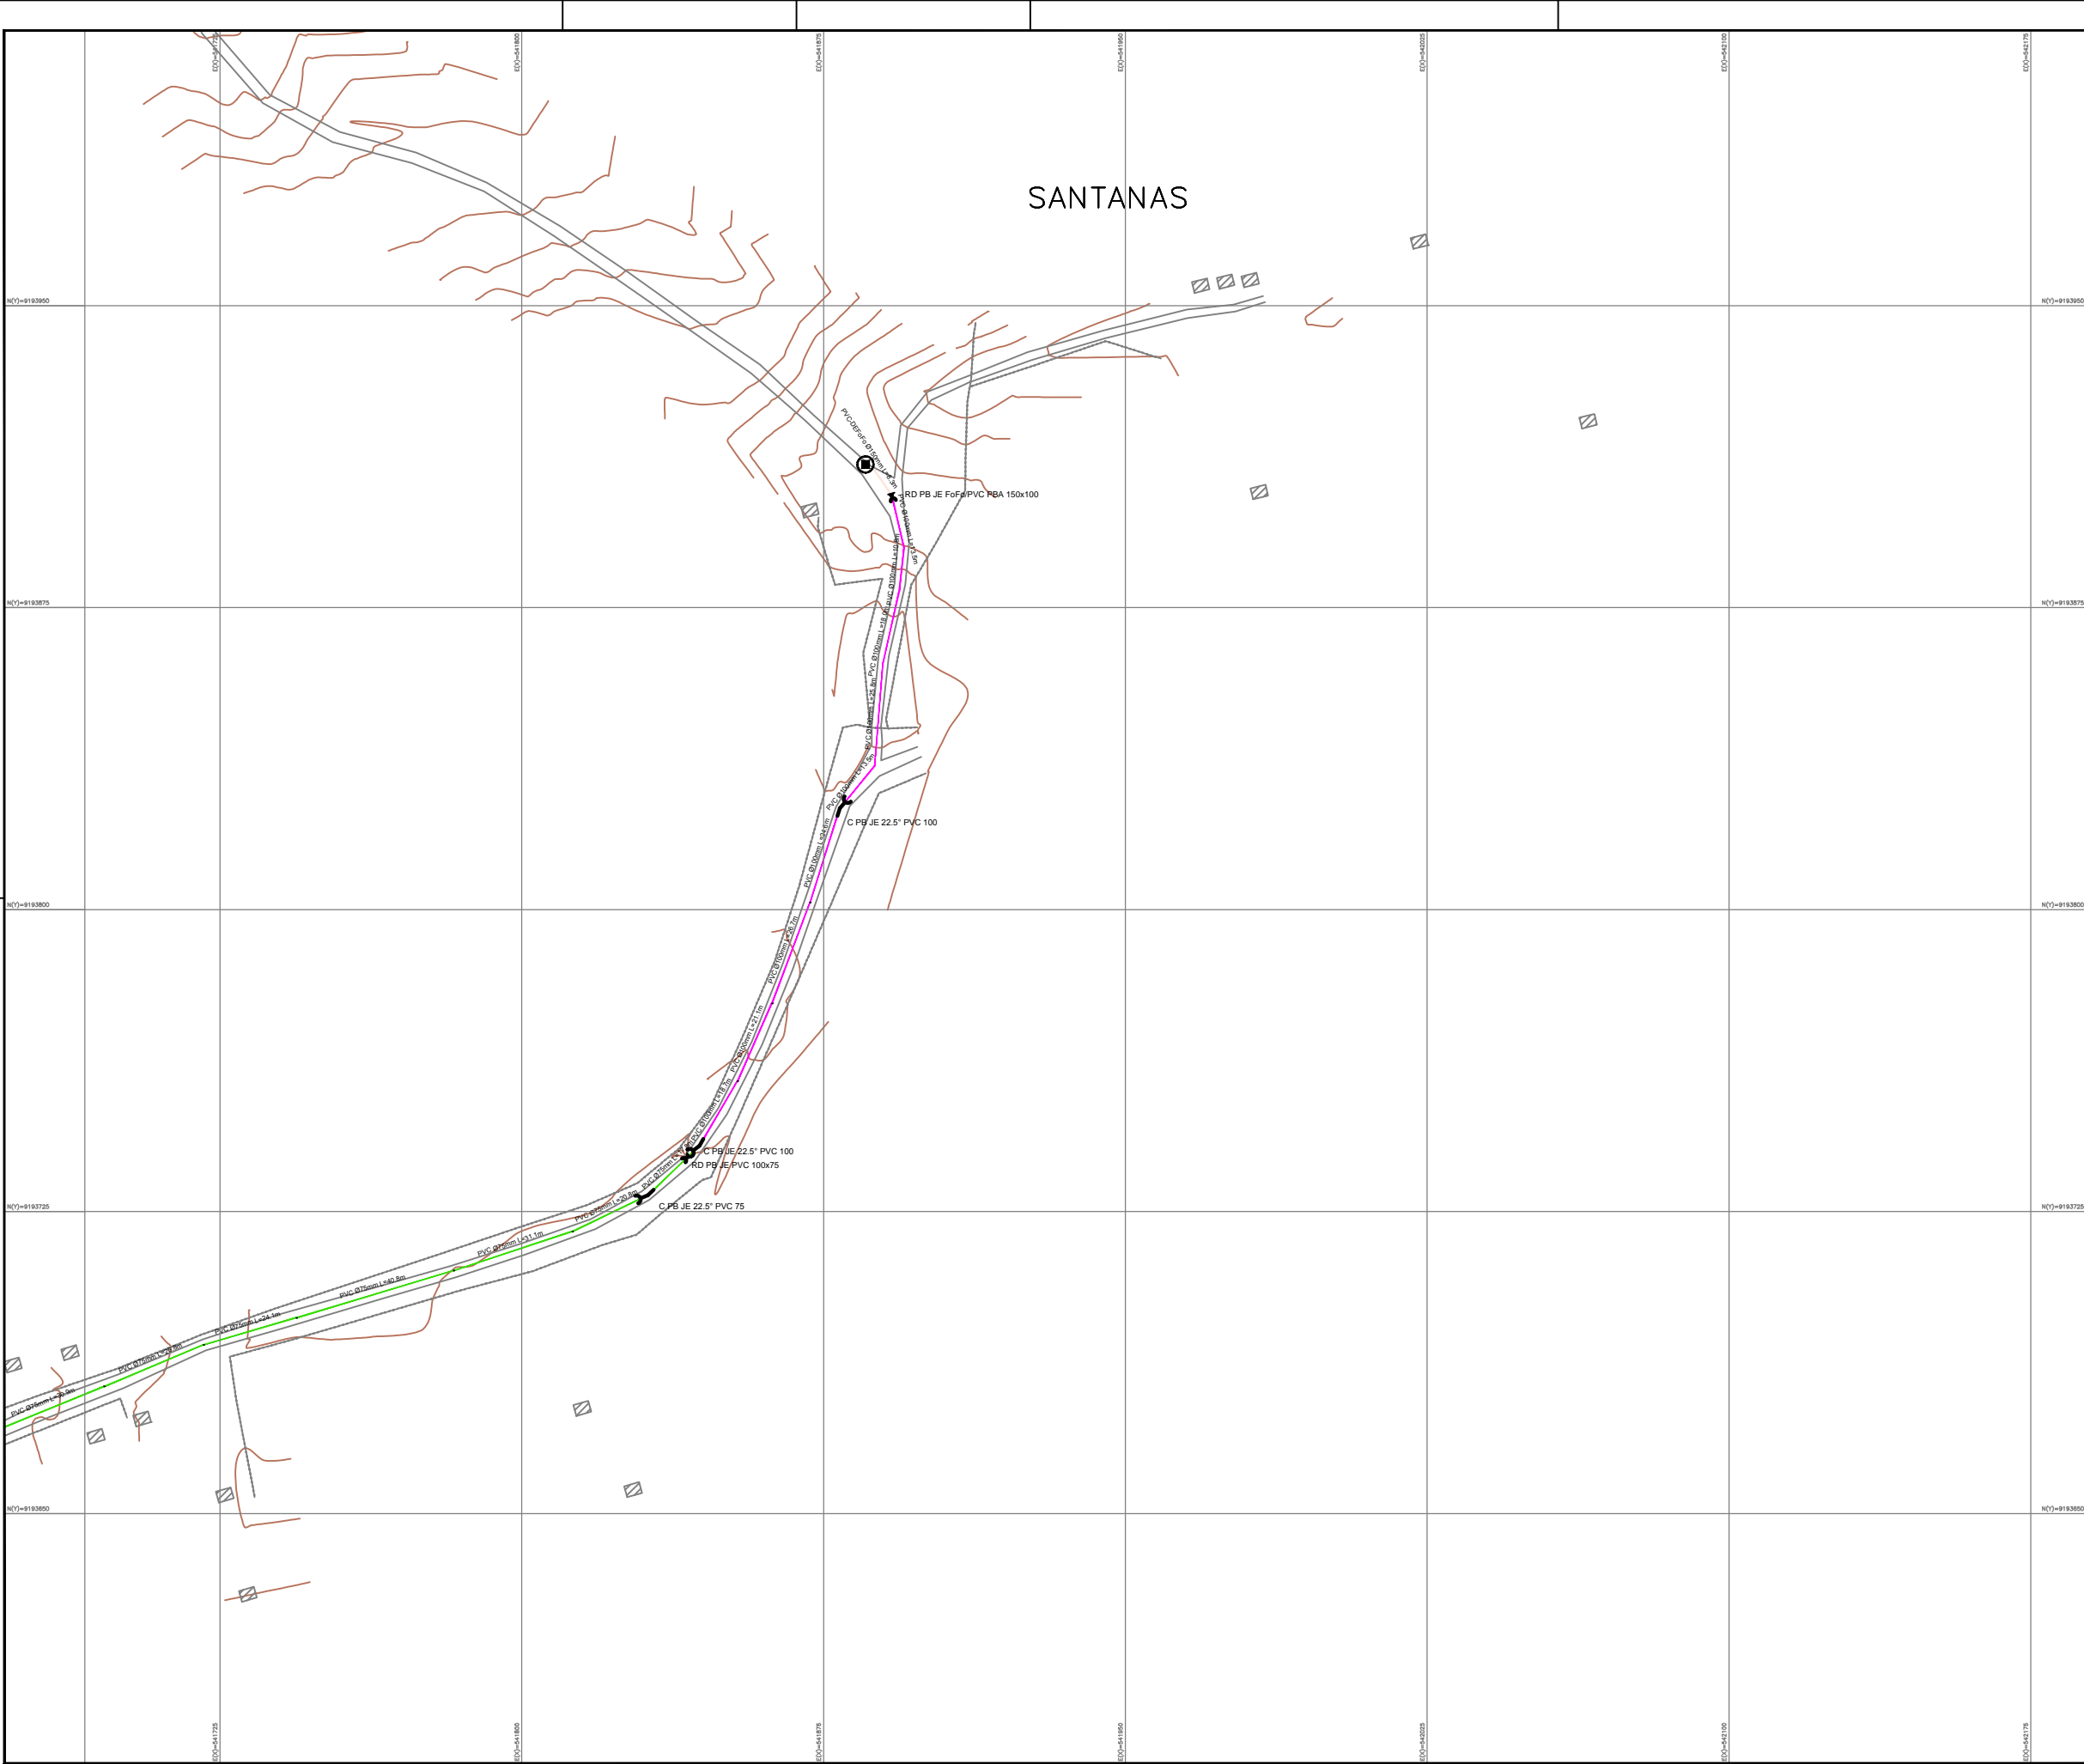

N.M.



CONVENÇÕES

- REDE PROJETADA DN50
- REDE PROJETADA DN75
- REDE PROJETADA DN100
- REDE PROJETADA DN150
- REL. PROJETADO

LISTA DE PEÇAS	
DESCRIÇÃO	QUANTIDADE
CURVA PB JE 22.5° PVC DN 100 mm	2
REDUÇÃO JE PVC 100x75	1
CURVA PB JE 22.5° PVC DN 75 mm	5
REDUÇÃO JE PVC 75x50	1
CURVA PB JE 22.5° PVC DN 50 mm	12
CAP PVC 50 mm	3
TÊ BBB JE RD 75x50 PVC DN 75 mm	2
CURVA BB JE 22.5° PVC DN 75 mm	1
RD PB JE FoFo/PVC PBA 150x100	1

ARTICULAÇÃO



Nº	DESCRIÇÃO	REVISÃO	DATA	PROJETADO
				
MINISTÉRIO DA INTEGRAÇÃO NACIONAL				
DEPARTAMENTO NACIONAL DE OBRAS CONTRA AS SECAS - DNOCS				
ELABORAÇÃO DOS PROJETOS EXECUTIVOS DA INFRAESTRUTURA DE ABASTECIMENTO DE ÁGUA DAS COMUNIDADES DIRETAMENTE AFETADAS COM A IMPLANTAÇÃO DO PROJETO DE INTEGRAÇÃO DO RIO SÃO FRANCISCO COM BACIAS HIDROGRÁFICAS DO NORDESTE SETENTRIONAL - PISF				
EIXO NORTE				
PROJETO BÁSICO DO SISTEMA DE ABASTECIMENTO DE ÁGUA				
SISTEMA - SÃO MIGUEL				
SANTANAS: REDE 05 - PLANTA DE EXECUÇÃO DA REDE DE ABASTECIMENTO				
CONTRATO:	Nº 08/2013-DNOCS/CEST/PE	DATA:	MARÇO/2015	DESENHO: 43
CONSORCIO:		ESCALA:	1/750	PRANCHA: 05-05
		Nº DOCUMENTO: SASF-DE-RED-CIV09-432-R00		
		RESPONSÁVEL TÉCNICO:		
		Engº Adriel de Souza Porto CREA: 5297/O-CE		