


01 PLANTA BAIXA / PLATAFORMA  
ESC.: 1/20

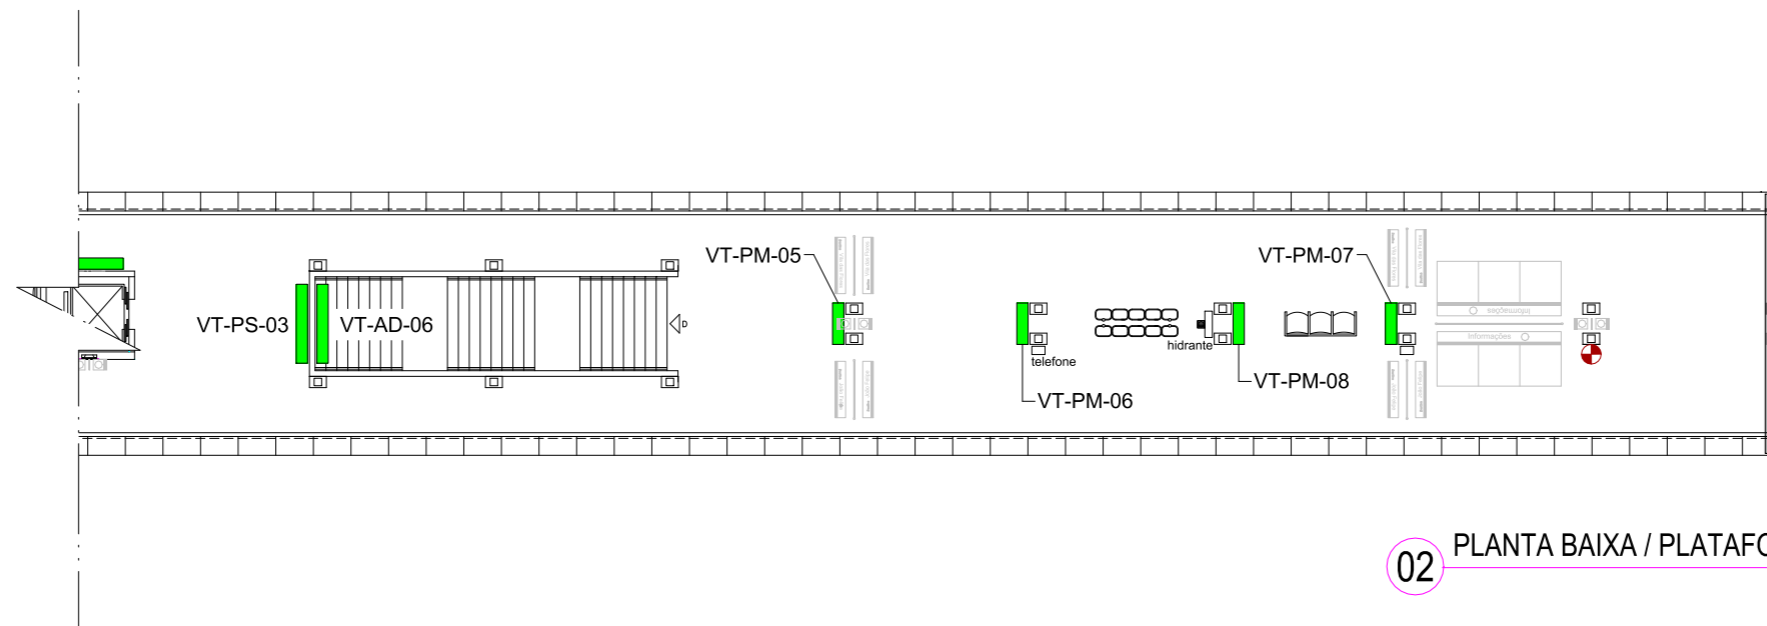

02 PLANTA BAIXA / PLATAFORMA (CONT.)  
ESC.: 1/20

**LEGENDA**

- Placas / Adesivos
- Máquinas
- Pontos Elétricos
- Extintores

**LEGENDA DE CORES**

- Máquinas
- Mídia
- Elétrica
- Corpo de bombeiros
- Comunicação Visual

Painel	Legenda	Dimensões Mídia	Dimensões Moldura
Comum	PC	80x120cm	90x130cm
Mega	PM	100x150cm	110x160cm
Super	PS	200x100cm	210x110cm
Escada	PE	40x60cm	50x70cm

Desenho	DESENVOLVIDO_POR_GEREA-DDE
Projeto	
Verificação	
Resp. Téc.	
Aprov.	/ /

O.S.	
Coord. Técnico	
Aprovação	

<b>COMPANHIA CEARENSE DE TRANSPORTES METROPOLITANOS</b>		<b>Metrô de Fortaleza</b>
Linha	SUL	Trecho
Sub-Trecho	ESTAÇÃO_VIRGÍLIO_TÁVORA	U.C.
Objeto	MÍDIA_ESTAÇÃO_VIRGÍLIO_TÁVORA PLANTA_DE_LOCAÇÃO_DE_MÍDIAS	
Escala	1:30	Código
		Prancha 02/02