


LEGENDA

- Placas / Adesivos
- Quiosques
- Caixas Eletrônicas
- Máquinas
- Pontos Elétricos
- Extintores

LEGENDA DE CORES

- Institucional
- Máquinas e Quiosques
- Mídia
- Elétrica
- Corpo de bombeiros
- Comunicação Visual

Panel	Legenda	Dimensões Mídia	Dimensões Moldura
Master	PM	100X150cm	105X155cm
Super	PS	200X100cm	205X105cm
Escada	PE	40X60cm	45X65cm

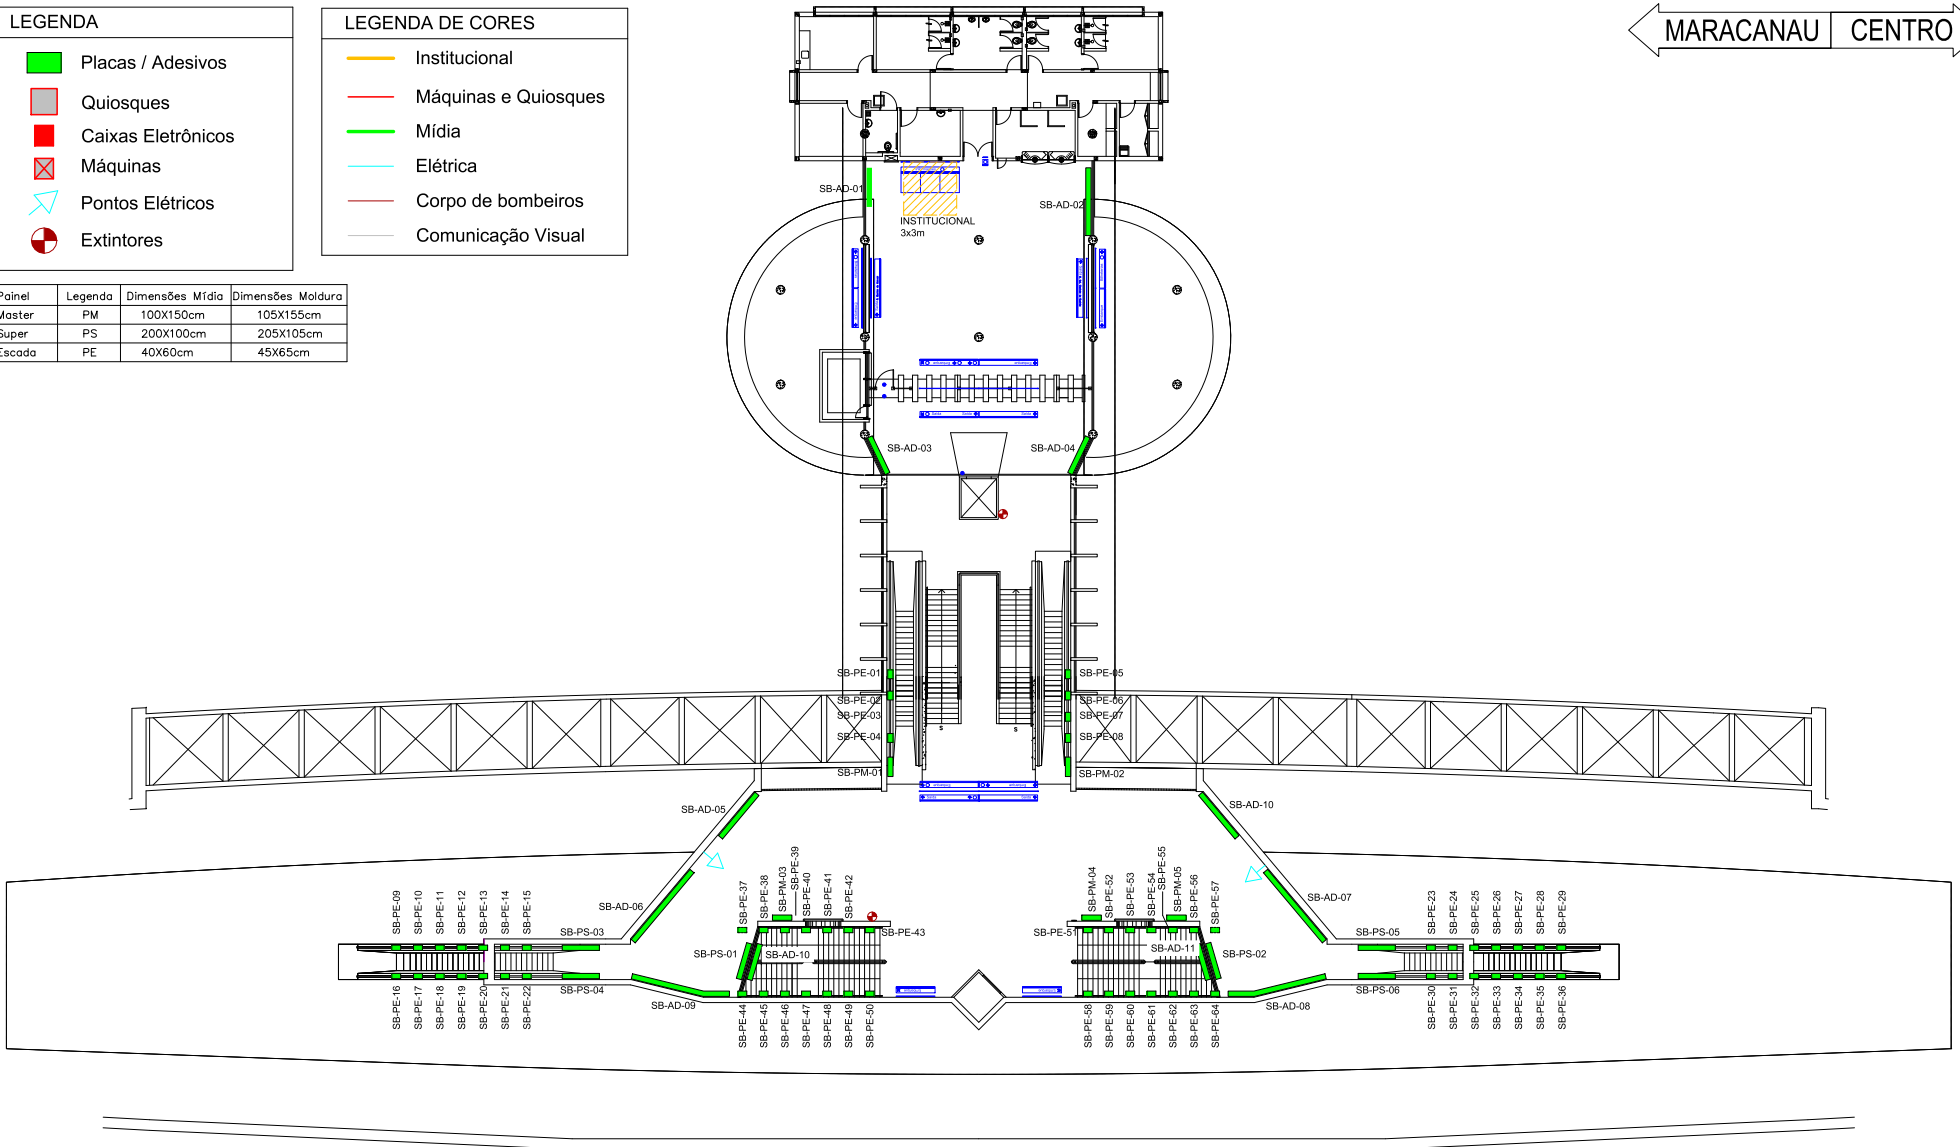

01 PLANTA BAIXA / MEZANINO
ESC.: 1/30

Desenho	DESENVOLVIDO_POR_GEREA-DDE
Projeto	
Verificação	
Resp. Téc.	
Aprov.	

O.S.	
Coord. Técnico	
Aprovação	

COMPANHIA CEARENSE DE TRANSPORTES METROPOLITANOS		Metrô de Fortaleza
Linha	SUL	Trecho
Sub-Trecho	ESTAÇÃO SÃO BENEDITO	U.C.
Objeto	MÍDIA ESTAÇÃO SÃO BENEDITO PLANTA DE LOCAÇÃO DE MÍDIAS	
Escala	1:30	Código
		Prancha 01/02