


CENTRO

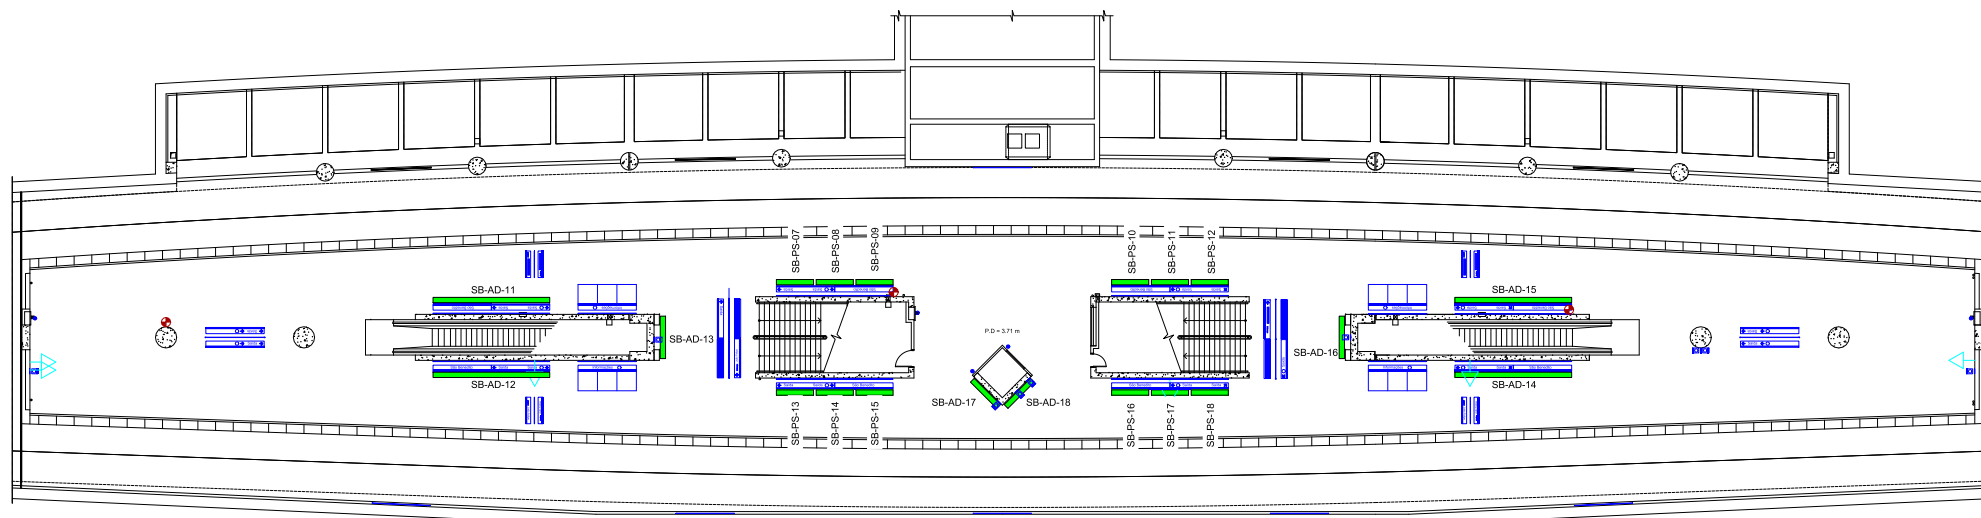

MARACANAU

01 PLANTA BAIXA / PLATAFORMA  
ESC.: 1/30

**LEGENDA**

- Placas / Adesivos
- Quiosques
- Máquinas
- Pontos Elétricos
- Extintores

**LEGENDA DE CORES**

- Institucional
- Máquinas e Quiosques
- Mídia
- Elétrica
- Corpo de bombeiros
- Comunicação Visual

Painel	Legenda	Dimensões Mídia	Dimensões Moldura
Master	PM	100X150cm	105X155cm
Super	PS	200X100cm	205X105cm
Escada	PE	40X60cm	45X65cm

Desenho	DESENVOLVIDO_POR_GEREA-DDE
Projeto	
Verificação	
Resp. Téc.	
Aprov.	/ /

O.S.	
Coord. Técnico	
Aprovação	

<b>COMPANHIA CEARENSE DE TRANSPORTES METROPOLITANOS</b>		<b>Metrô de Fortaleza</b>
Linha	SUL	Trecho
Sub-Trecho	ESTAÇÃO_SÃO_BENEDITO	U.C.
Objeto	MÍDIA_ESTAÇÃO_SÃO_BENEDITO PLANTA_DE_LOCAÇÃO_DE_MÍDIAS	
Escala	1:30	Código
		Prancha 02/02