


CENTRO →

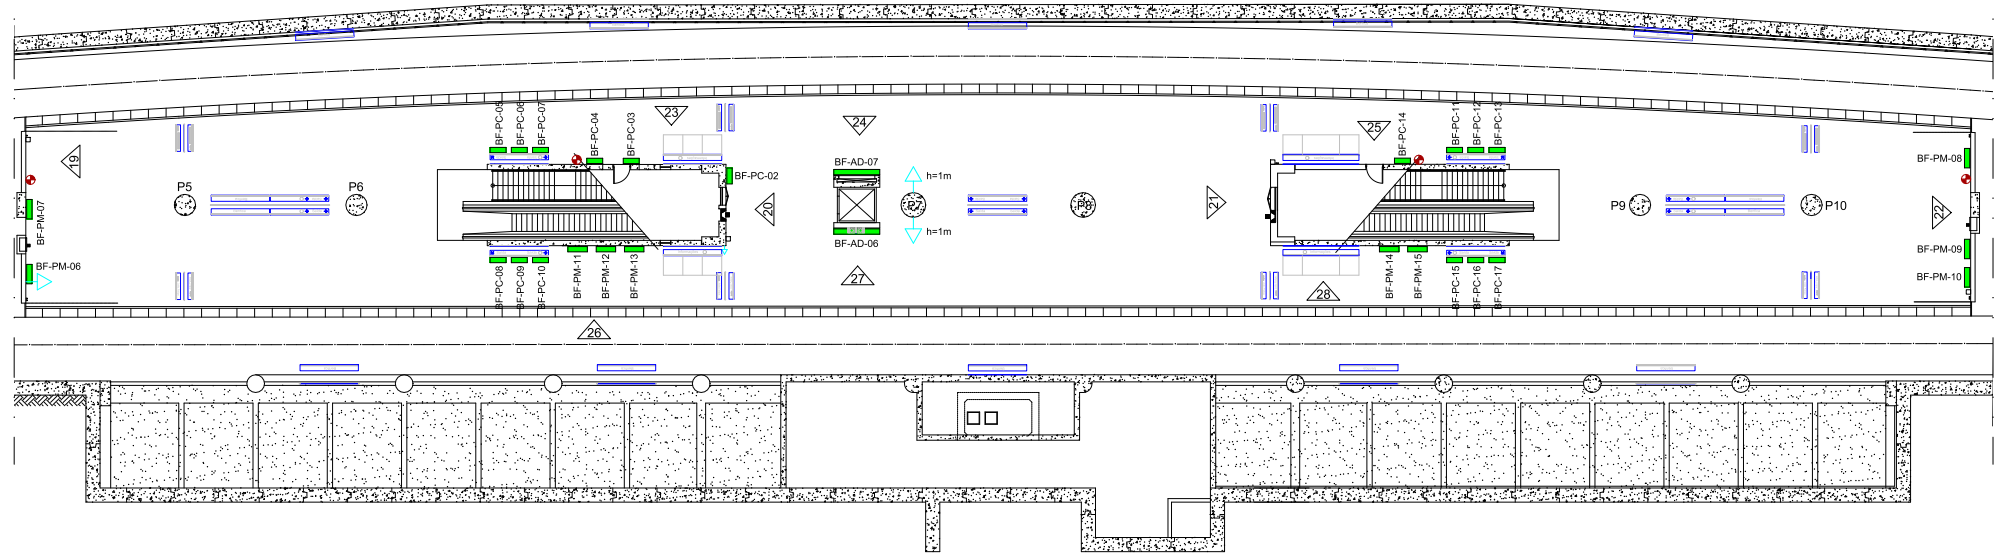

← MARACANAU

01 PLANTA BAIXA / PLATAFORMA
ESC.: 1/30

LEGENDA

- Placas / Adesivos
- Quiosques
- Máquinas
- Pontos Elétricos
- Extintores

LEGENDA DE CORES

- Institucional
- Máquinas e Quiosques
- Mídia
- Elétrica
- Corpo de bombeiros
- Comunicação Visual

Panel	Legenda	Dimensões Mídia	Dimensões Moldura
Clássico	PC	80x120cm	90x130cm
Mega	PM	100x150cm	110x160cm
Super	PS	200x100cm	210x110cm
Escada	PE	40x60cm	50x70cm

Desenho	DESENVOLVIDO_POR_GEREA-DDE
Projeto	
Verificação	
Resp. Téc.	
Aprov.	/ /

O.S.	
Coord. Técnico	
Aprovação	

COMPANHIA CEARENSE DE TRANSPORTES METROPOLITANOS		Metrô de Fortaleza
Linha	SUL	Trecho
Sub-Trecho	ESTAÇÃO_BENFICA	U.C.
Objeto	MÍDIA_ESTAÇÃO_BENFICA	
	PLANTA_DE_LOCAÇÃO_DE_MÍDIAS	
Escala	1:30	Código
		Prancha
		02/02