


CENTRO →

← MARACANAU

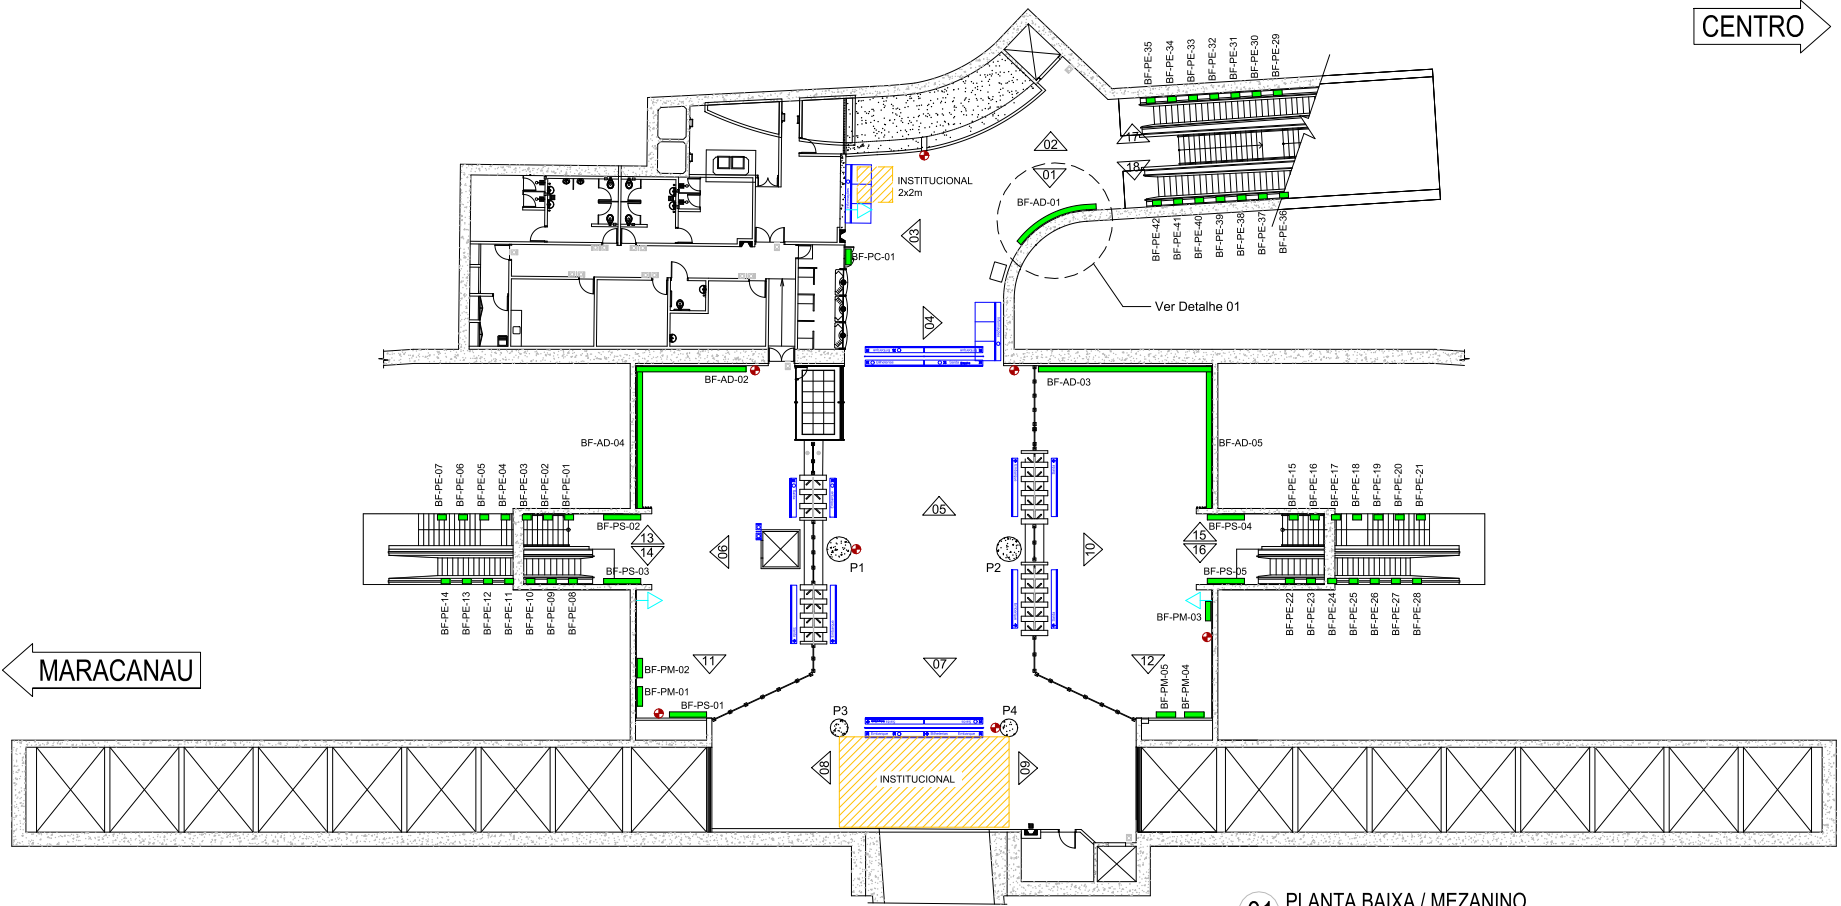

01 PLANTA BAIXA / MEZANINO
ESC.: 1/30

LEGENDA

	Placas / Adesivos
	Quiosques
	Caixas Eletrônicos
	Máquinas
	Pontos Elétricos
	Extintores

LEGENDA DE CORES

	Institucional
	Máquinas e Quiosques
	Mídia
	Elétrica
	Corpo de bombeiros
	Comunicação Visual

Painel	Legenda	Dimensões Mídia	Dimensões Moldura
Clássico	PC	80x120cm	90x130cm
Mega	PM	100x150cm	110x160cm
Super	PS	200x100cm	210x110cm
Escada	PE	40x60cm	50x70cm

Desenho	DESENVOLVIDO_POR_GEREA-DDE
Projeto	
Verificação	
Resp. Téc.	
Aprov.	

O.S.	
Coord. Técnico	
Aprovação	

COMPANHIA CEARENSE DE TRANSPORTES METROPOLITANOS		Metrô de Fortaleza
Linha	SUL	Trecho
Sub-Trecho	ESTAÇÃO_BENFICA	U.C.
Objeto	MÍDIA_ESTAÇÃO_BENFICA	
	PLANTA_DE_LOCAÇÃO_DE_MÍDIAS	
Escala	1:30	Código
		Prancha 01/02