


01 PLANTA BAIXA / TÉRREO
ESC.: 1/30

CENTRO →

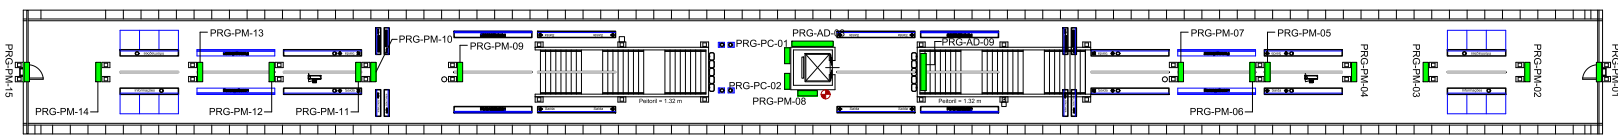

02 PLANTA BAIXA / PLATAFORMA
ESC.: 1/30

← MARACANAU

LEGENDA

- Placas / Adesivos
- Quiosques
- Máquinas
- Pontos Elétricos
- Extintores

Painel	Legenda	Dimensões Média	Dimensões Moldura
Comum	PC	80x120cm	90x130cm
Mega	PM	100x150cm	110x160cm
Super	PS	200x100cm	210x110cm
Escoda	PE	40x60cm	50x70cm

LEGENDA DE CORES

- Institucional
- Maquinas e Quiosques
- Mídia
- Eletétrica
- Corpo de bombeiros
- Comunicação Visual

Desenho	DESENVOLVIDO_POR_GEREA-DDE
Projeto	
Verificação	
Resp. Téc.	
Aprov.	

O.S.	
Coord. Técnico	
Aprovação	

COMPANHIA CEARENSE DE TRANSPORTES METROPOLITANOS

Metrô de Fortaleza

Linha	SUL	Trecho	
Sub-Trecho	ESTAÇÃO_PORANGABUSSU	U.C.	
Objeto	MÍDIA_ESTAÇÃO_PORANGABUSSU PLANTA_DE_LOCAÇÃO_DE_MÍDIAS		
Escala	1:30	Código	
			Prancha 01/06