


CENTRO

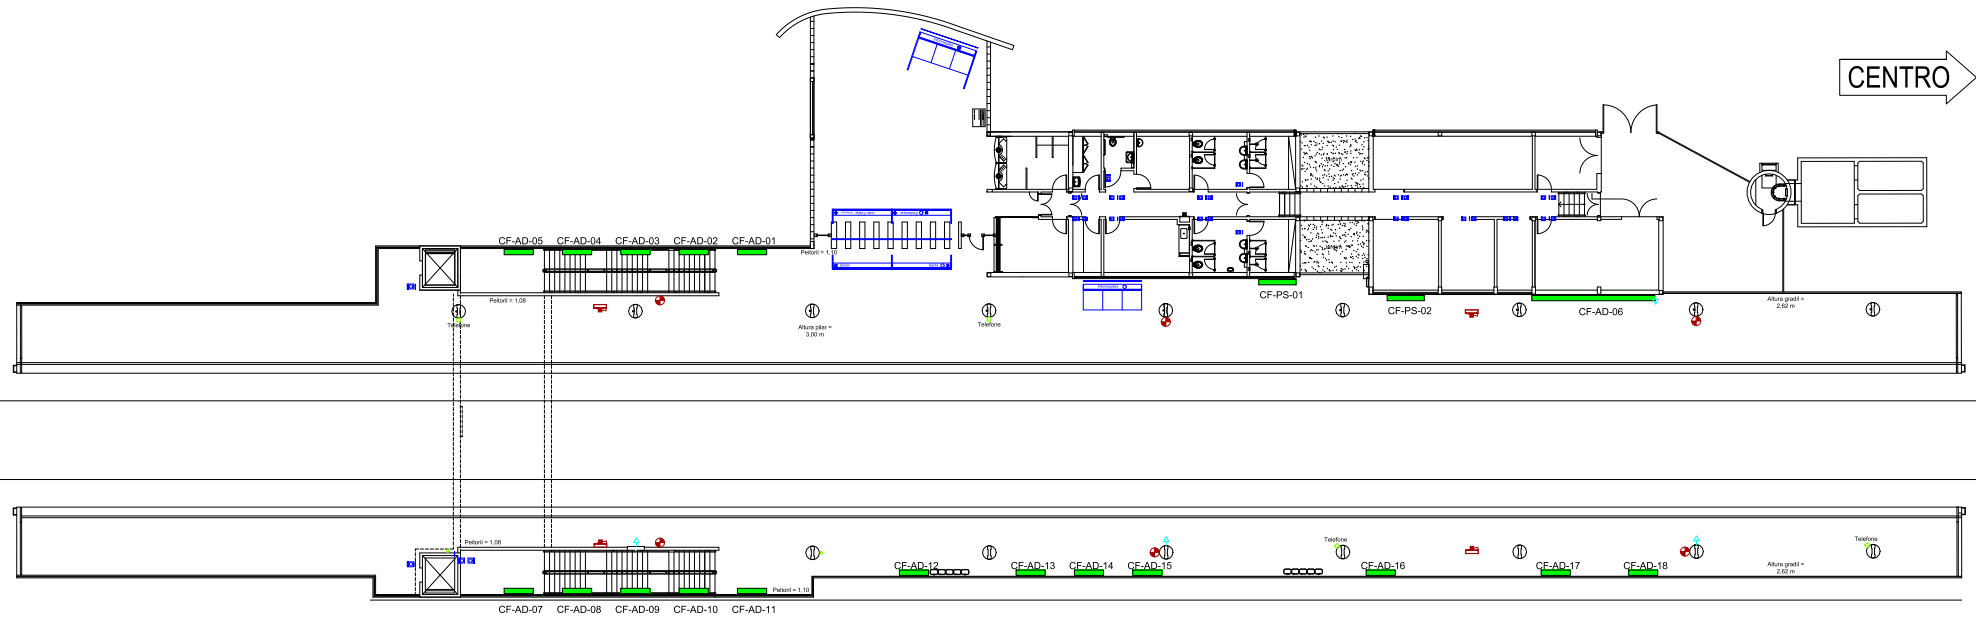


MARACANAU

01 PLANTA BAIXA / PLATAFORMA
ESC.: 1/30

LEGENDA

- Placas / Adesivos
- Quiosques
- Caixas Eletrônicas
- X Máquinas
- + Pontos Elétricos
- + Extintores

Painel	Legenda	Dimensões Mídia	Dimensões Moldura
Escada	PE	40 x 60 cm	45 x 65 cm
Super	PS	200 x 100 cm	205 x 105 cm

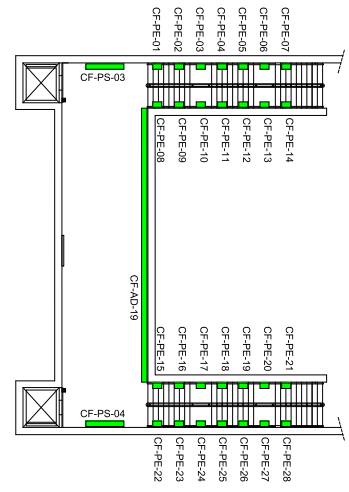

02 PLANTA BAIXA / CORREDOR DE TRANSIÇÃO
ESC.: 1/30

LEGENDA DE CORES

- Maquinas e Quiosques Institucional
- Mídia
- Elétrica
- Corpo de bombeiros
- Comunicação Visual

Desenho	DESENVOLVIDO POR GEREADDE	O.S.
Projeto		Coord. Técnico
Verificação		Aprovação
Resp. Téc.		
Aprov.		

COMPANHIA CEARENSE DE TRANSPORTES METROPOLITANOS

Metrô de Fortaleza

Linha	SUL	Trecho	
Sub-Trecho	ESTAÇÃO COUTO FERNANDES	U.C.	
Objeto	MÍDIA ESTAÇÃO COUTO FERNANDES		
	PLANTA DE LOCAÇÃO DE MÍDIAS		
Escala	1:30	Código	
			Prancha 01/01