


CENTRO →

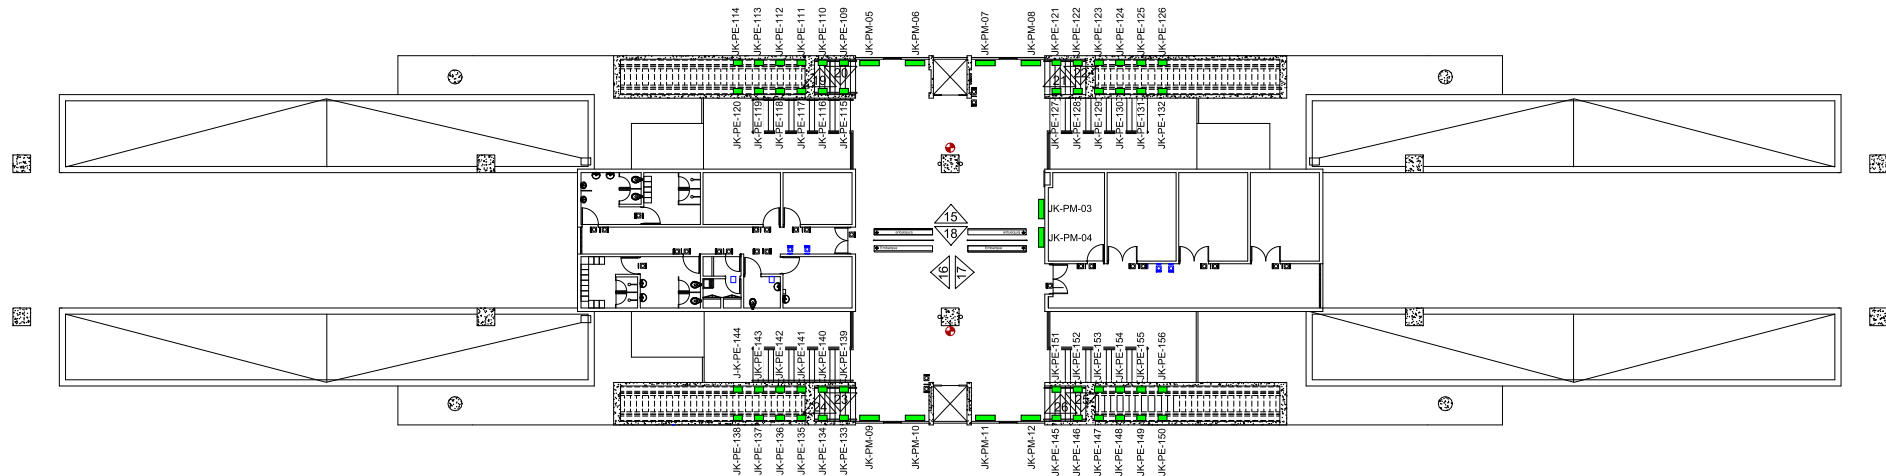

← MARACANAU

01 PLANTA BAIXA / MEZANINO  
ESC.: 1/30

**LEGENDA**

- Placas / Adesivos
- Quiosques
- Máquinas
- Pontos Elétricos
- Extintores

Painel	Legenda	Dimensões Média	Dimensões Moldura
Comum	PC	80x120cm	90x130cm
Mega	PM	100x150cm	110x160cm
Super	PS	200x100cm	210x110cm
Escoda	PE	40x60cm	50x70cm
Gradil	PG	200x80cm	210x90cm

**LEGENDA DE CORES**

- Institucional
- Máquinas e Quiosques
- Mídia
- Elétrica
- Corpo de bombeiros
- Comunicação Visual

	O.S.	<b>COMPANHIA CEARENSE DE TRANSPORTES METROPOLITANOS</b>	<b>Metrô de Fortaleza</b>
Desenho	DESENVOLVIDO_POR_GEREA-DDE	Linha	SUL
Projeto		Sub-Trecho	ESTAÇÃO_JUSCELINO_KUBITSCHEK
Verificação		Objeto	MÍDIA_ESTAÇÃO_JUSCELINO_KUBITSCHEK
Resp. Téc.		PLANTA_DE_LOCAÇÃO_DE_MÍDIAS	
Aprov.	/ /	Coord. Técnico	
		Aprovação	
		Escala	1:30
		Código	
			Prancha 02/03