


CENTRO →

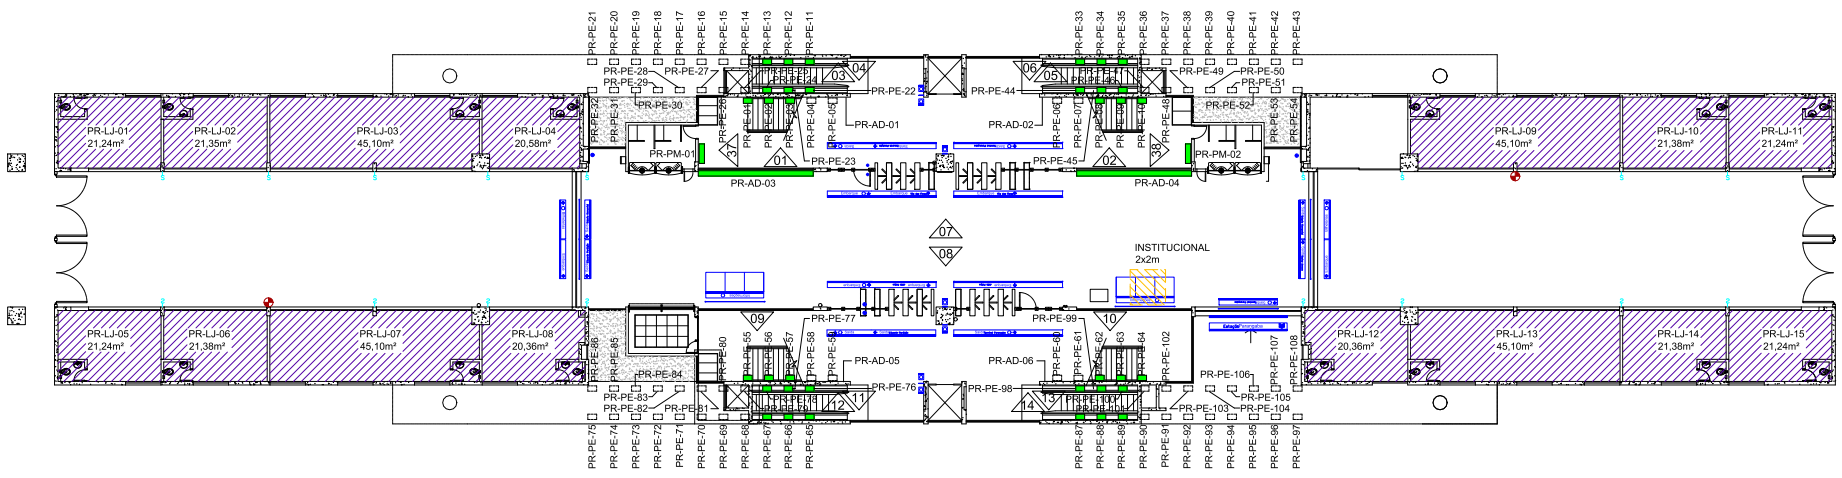

← MARACANAU

01 PLANTA BAIXA / TÉRREO
ESC.: 1/30

LEGENDA

- Placas / Adesivos
- Quiosques
- Caixas Eletrônicas
- Máquinas
- Pontos Elétricos
- Extintores

Painel	Legenda	Dimensões Média	Dimensões Moldura
Clássico	PC	80x120cm	90x130cm
Mega	PM	100x150cm	110x160cm
Super	PS	200x100cm	210x110cm
Escada	PE	40x60cm	50x70cm
Gradil	PG	200x80cm	210x90cm

LEGENDA DE CORES

- Loja
- Institucional
- Máquinas e Quiosques
- Média
- Elétrica
- Corpo de bombeiros
- Comunicação Visual

Desenho	DESENVOLVIDO_POR_GEREA-DDE
Projeto	
Verificação	
Resp. Téc.	
Aprov.	/ /

O.S.	
Coord. Técnico	
Aprovação	

COMPANHIA CEARENSE DE TRANSPORTES METROPOLITANOS

Metrô de Fortaleza

Linha	SUL	Trecho	
Sub-Trecho	ESTAÇÃO_PARANGABA	U.C.	
Objeto	MÍDIA_ESTAÇÃO_PARANGABA		
	PLANTA_DE_LOCAÇÃO_DE_MÍDIAS		
Escala	1:30	Código	
			Prancha 01/03