


CENTRO →

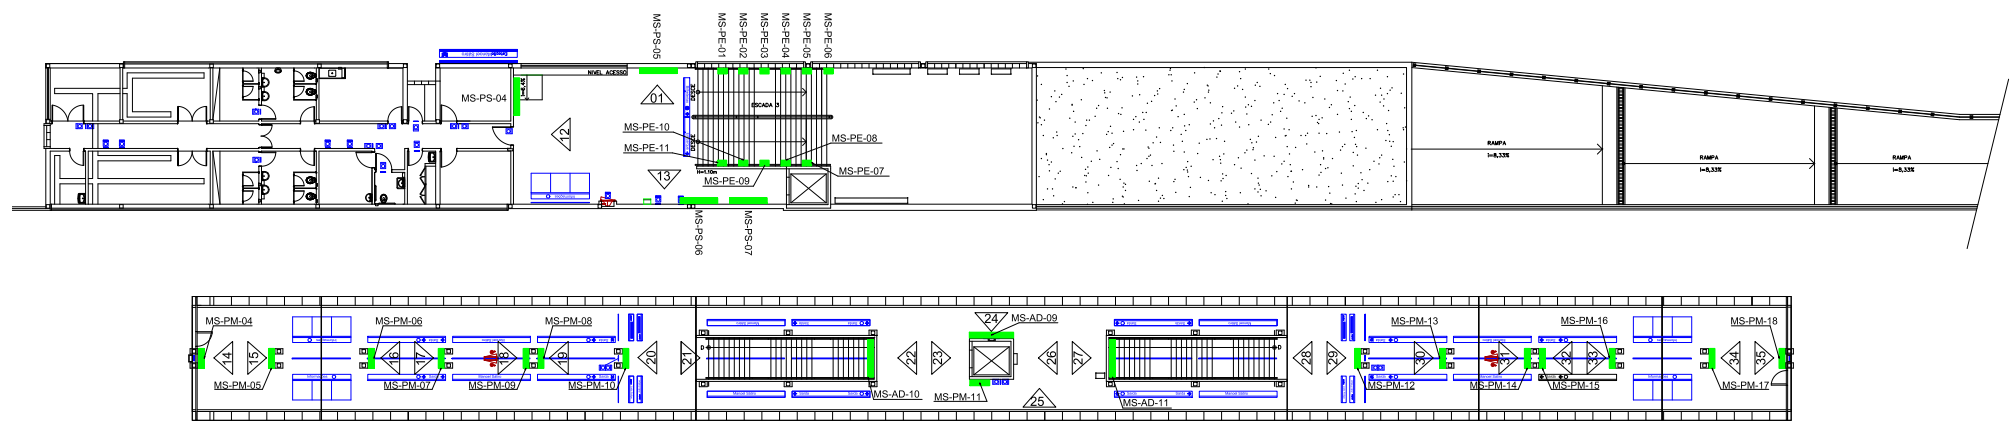

← MARACANAU

01 PLANTA BAIXA / TÉRREO E PLATAFORMA  
ESC.: 1/30

**LEGENDA**

	Placas / Adesivos
	Quiosques
	Caixas Eletrônicas
	Máquinas
	Pontos Elétricos
	Extintores

**LEGENDA DE CORES**

	Institucional
	Maquinas e Quiosques
	Mídia
	Eletétrica
	Corpo de bombeiros
	Comunicação Visual

Panel	Legenda	Dimensões Média	Dimensões Moldura
Comum	PC	80x120cm	90x130cm
Mega	PM	100x150cm	110x160cm
Super	PS	200x100cm	210x110cm
Escada	PE	40x60cm	50x70cm

Desenho	DESENVOLVIDO_POR_GEREA-DDE
Projeto	
Verificação	
Resp. Téc.	
Aprov.	/ /

O.S.	
Coord. Técnico	
Aprovação	

<b>COMPANHIA CEARENSE DE TRANSPORTES METROPOLITANOS</b>		<b>Metrô de Fortaleza</b>
Linha	SUL	Trecho
Sub-Trecho	ESTAÇÃO_MANOEL_SÁTIRO	U.C.
Objeto	MÍDIA_ESTAÇÃO_MANOEL_SÁTIRO VISTAS_DE_LOCAÇÃO_DE_MÍDIAS	
Escala	1:30	Código
		Prancha
		02/02