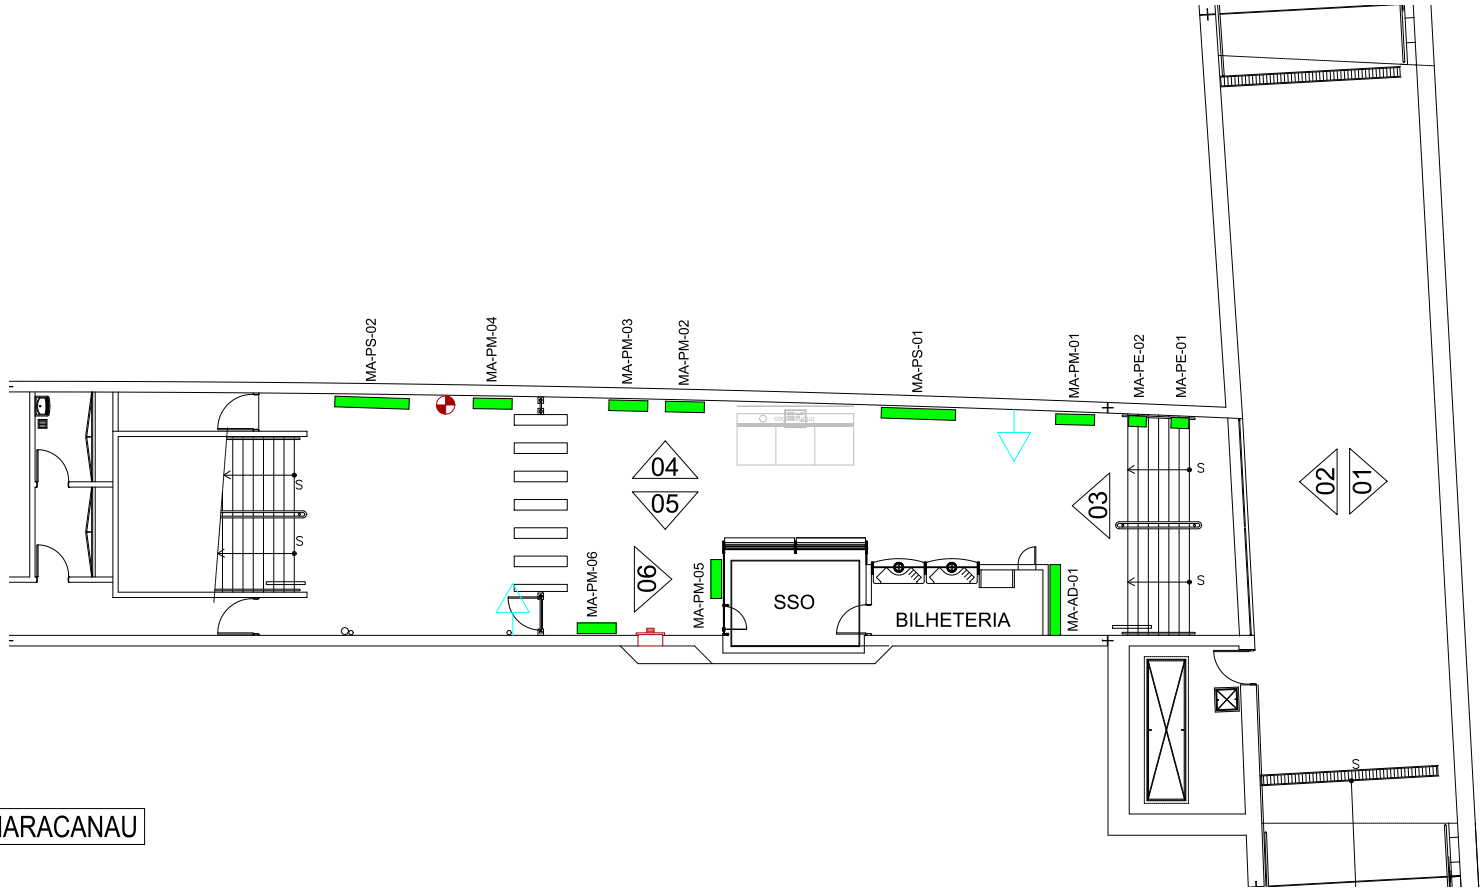

01 PLANTA BAIXA / MEZANINO

ESC.: 1/15

LEGENDA

- Placas / Adesivos
- Quiosques
- Máquinas
- Pontos Elétricos
- Extintores

Painel	Legenda	Dimensões Mídia	Dimensões Moldura
Master	PM	100X150cm	105X155cm
Super	PS	200X100cm	205X105cm
Escada	PE	40X60cm	45X65cm

LEGENDA DE CORES

- Máquinas
- Mídia
- Elétrica
- Corpo de bombeiros
- Comunicação Visual

O.S.

COMPANHIA CEARENSE DE TRANSPORTES METROPOLITANOS

Metrô de Fortaleza

Desenho DESENVOLVIDO_POR_GEREA-DDE

Projeto

Verificação

Resp. Téc.

Aprov. / /

Coord. Técnico

Aprovação

Linha SUL Trecho

Sub-Trecho ESTAÇÃO_MARACANAÚ U.C.

Objeto MÍDIA_ESTAÇÃO_MARACANAÚ

PLANTA_DE_LOCAÇÃO_DE_MÍDIAS

Escala 1: 30

Código

Prancha 01/02