MARACANAU | CENTRO

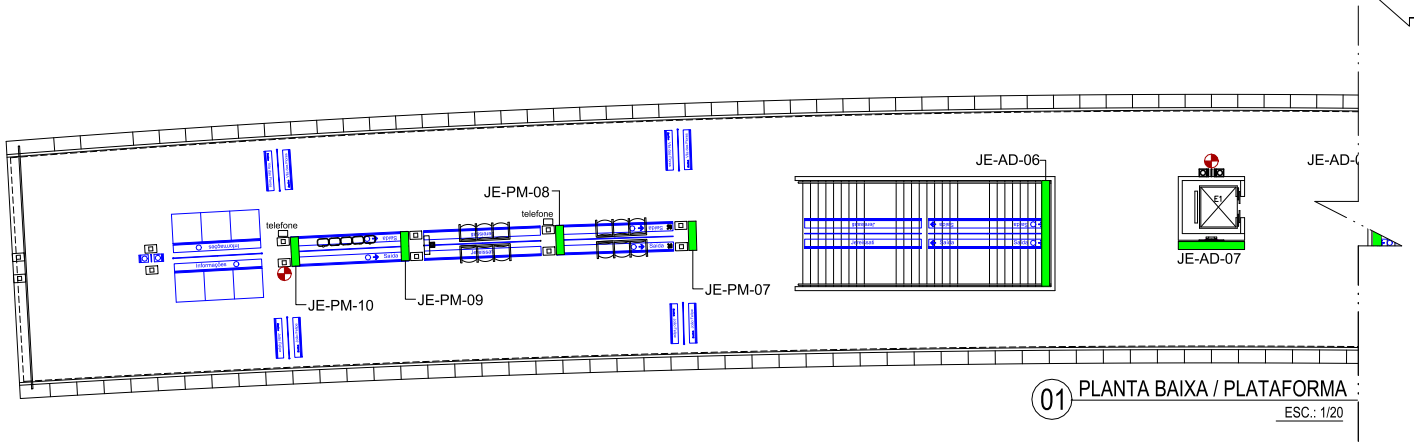


01 PLANTA BAIXA / PLATAFORMA
ESC.: 1/20

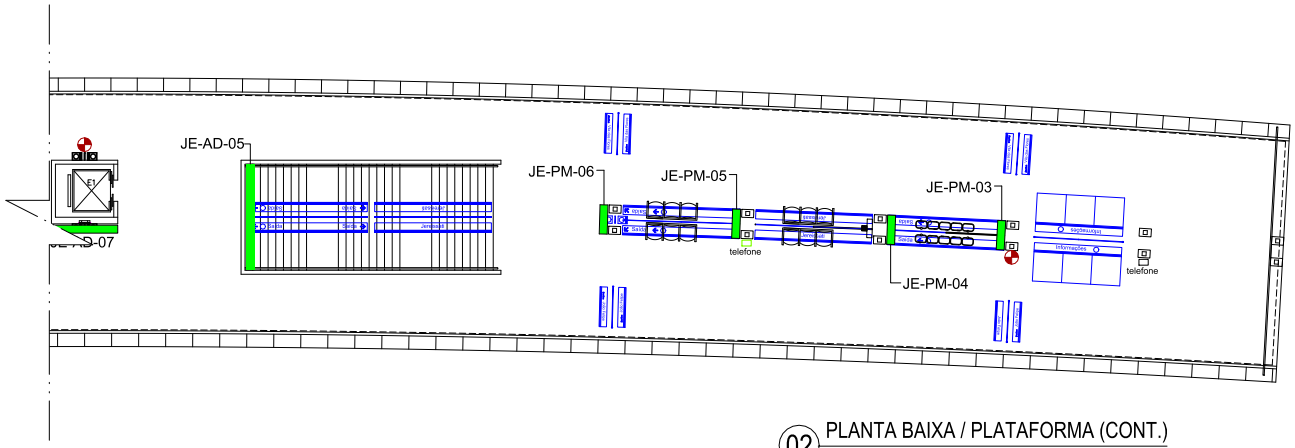


02 PLANTA BAIXA / PLATAFORMA (CONT.)
ESC.: 1/20

LEGENDA

- Placas / Adesivos
- Quiosques
- Caixas Eletrônicos
- Máquinas
- Pontos Elétricos
- Extintores

| Painel | Legenda | Dimensões Mídia | Dimensões Moldura |
|---|---|---|---|
| Escada | PE | 40 x 60 cm | 45 x 65 cm |
| Mega | PM | 100 x 150 cm | 205 x 155 cm |

LEGENDA DE CORES

- Mídia
- Elétrica
- Corpo de bombeiros
- Comunicação Visual

| | | | |
|---|---|---|---|
| | O.S. | COMPANHIA CEARENSE DE TRANSPORTES METROPOLITANOS | Metrô de Fortaleza |
| Desenho DESENVOLVIDO_POR_GEREA-DDE | | Linha SUL | Trecho |
| Projeto | Coord. Técnico | Sub-Trecho ESTAÇÃO_JEREISSATI | U.C. |
| Verificação | | Objeto MÍDIA_ESTAÇÃO_JEREISSATI | |
| Resp. Téc. | | PLANTA_DE_LOCAÇÃO_DE_MÍDIAS | |
| Aprov. / / | Aprovação | Escala 1:30 | Código / Prancha 02/02 |