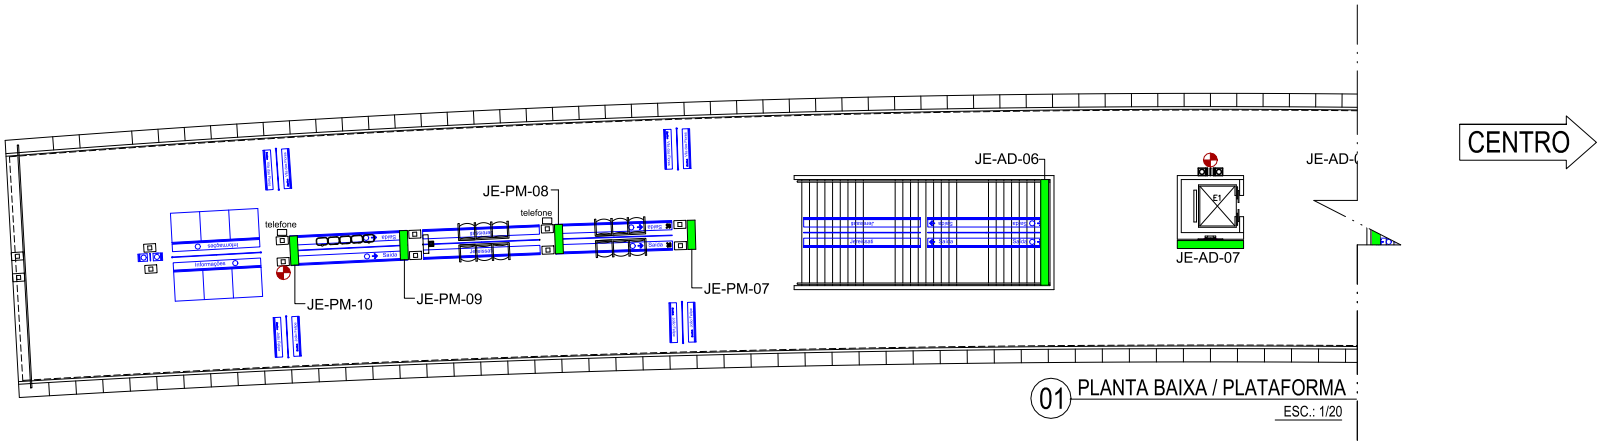

01 PLANTA BAIXA / PLATAFORMA
ESC.: 1/20

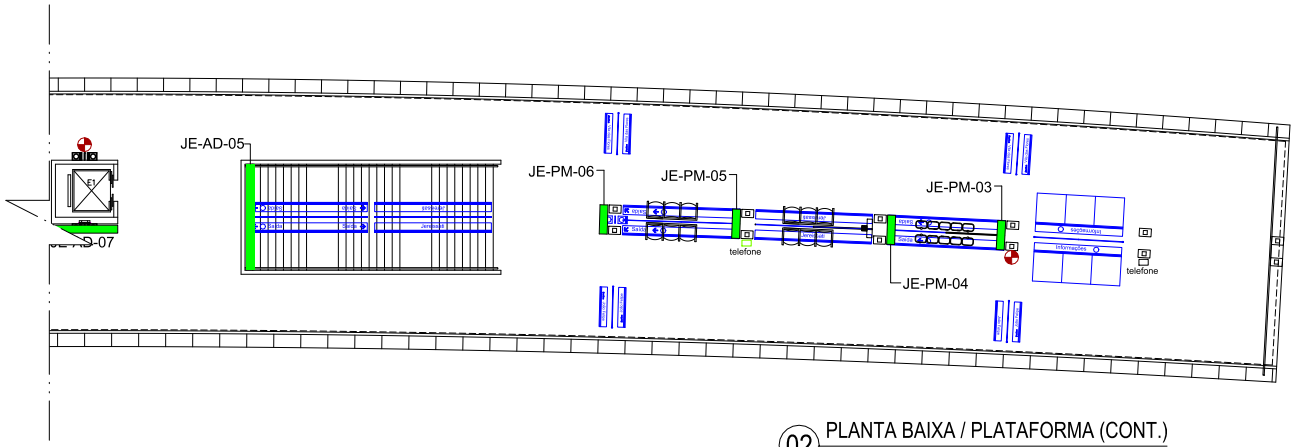

02 PLANTA BAIXA / PLATAFORMA (CONT.)
ESC.: 1/20

LEGENDA

- Placas / Adesivos
- Quiosques
- Caixas Eletrônicos
- Máquinas
- Pontos Elétricos
- Extintores

Painel	Legenda	Dimensões Mídia	Dimensões Moldura
Escada	PE	40 x 60 cm	45 x 65 cm
Mega	PM	100 x 150 cm	205 x 155 cm

LEGENDA DE CORES

- Mídia
- Elétrica
- Corpo de bombeiros
- Comunicação Visual

O.S.

COMPANHIA CEARENSE DE TRANSPORTES METROPOLITANOS

Metrô de Fortaleza

Desenho	DESENVOLVIDO_POR_GEREA-DDE
Projeto	
Verificação	
Resp. Téc.	
Aprov.	/ /

Coord. Técnico

Aprovação

Linha SUL — Trecho

Sub-Trecho ESTAÇÃO_JEREISSATI — U.C.

Objeto MÍDIA_ESTAÇÃO_JEREISSATI

PLANTA_DE_LOCAÇÃO_DE_MÍDIAS

Escala	Código	Prancha
1:30		02/02