
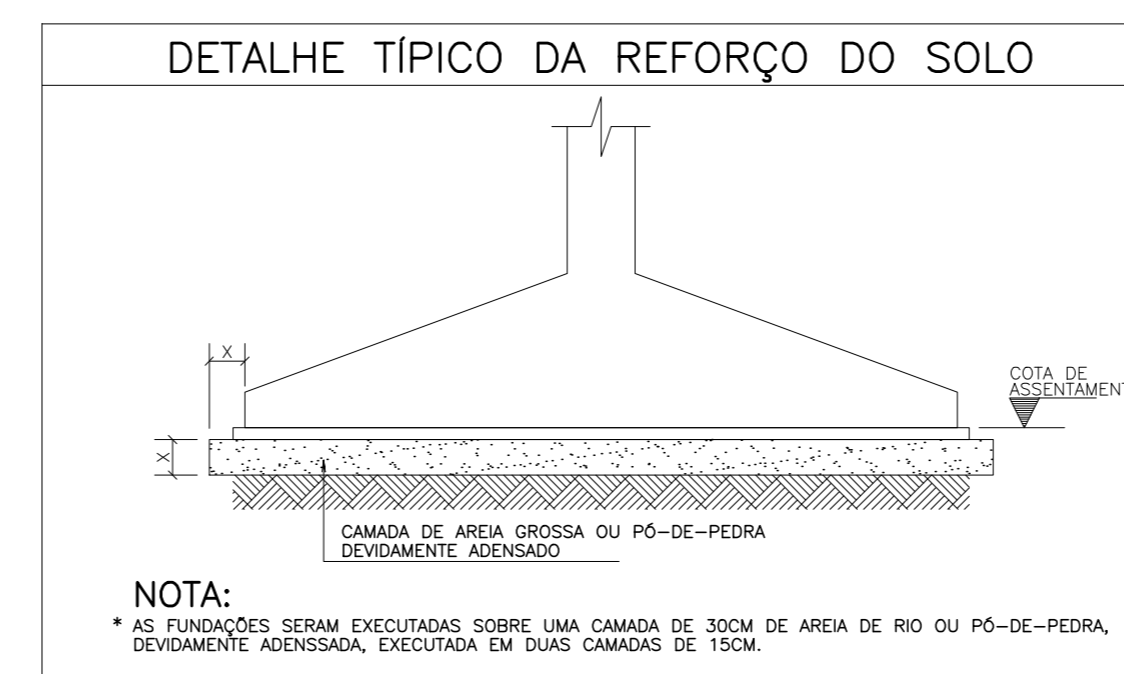


FUNDAÇÕES DE ACORDO COM PROJETO ESPECÍFICO


NOTAS:

- 1- AS FUNDAÇÕES FORAM DIMENSIONADAS P/ UMA TENSÃO ADMISSÍVEL NO SOLO MAIOR QUE $X,XX \text{ Kgf/cm}^2$ A UMA PROFUNDIDADE DE 1,50m ABAIXO DO TERRENO NATURAL.
- 2- ESTES VALORES DEVERÃO SER CONFIRMADOS ATRAVÉS DA REALIZAÇÃO DE INVESTIGAÇÃO DO SOLO (SONDAGEM SPT) PARA O CORRETO DIMENSIONAMENTO DAS FUNDAÇÕES DA EDIFICAÇÃO.
- 3- AS FUNDAÇÕES SERÃO EXECUTADAS SOBRE UM COLCHÃO DE AREIA GROSSA DE 30cm, COMPACTADA EM DUAS CAMADAS DE 15cm, USANDO COMPACTADOR MECÂNICO.
- 4- TORNA-SE INDISPENSÁVEL INSPEÇÃO PARA IDENTIFICAR SITUAÇÕES PARTICULARES NO TERRENO, TAIS COMO: POÇOS D'ÁGUA ATERRADOS; ZONAS DE ATERRO COM ENTULHO OU MESMO LIXO; FORMIGUEIROS; OU ATÉ MESMO MÁ QUALIDADE DO SOLO DE OCORRÊNCIA LOCALIZADA.
- 5- CONFERIR TODAS AS MEDIDAS NO LOCAL.

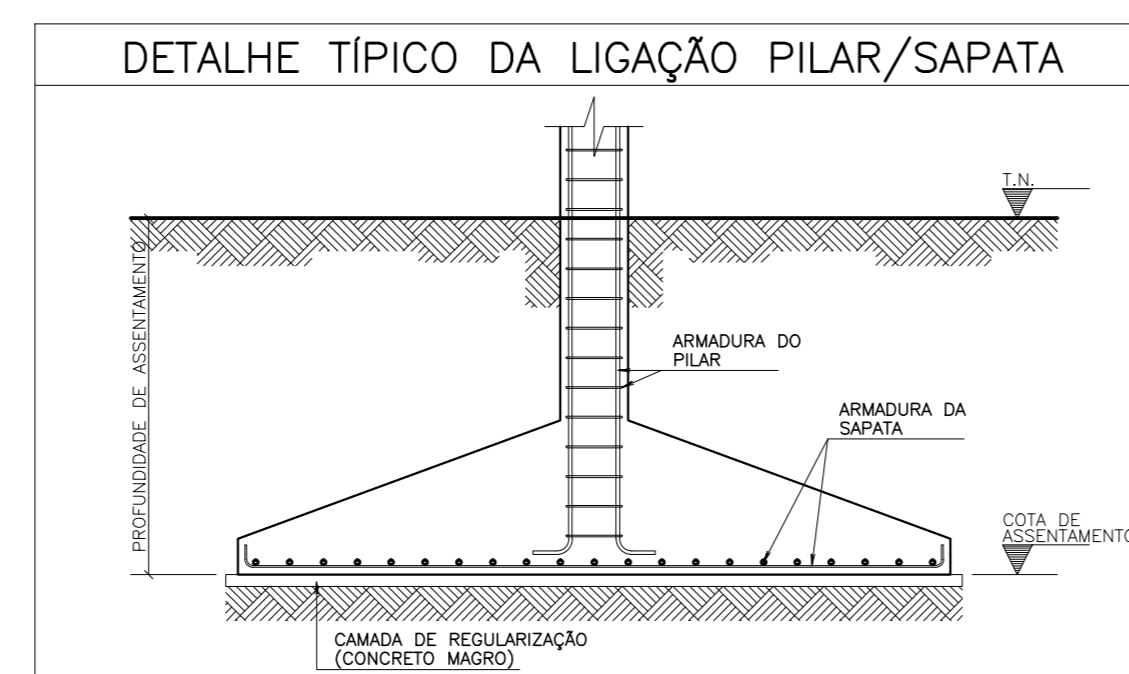

NOTA:
* AS FUNDAÇÕES SERÃO EXECUTADAS SOBRE UMA CAMADA DE 30CM DE AREIA DE RIO OU PÓ-DE-PEDRA, DEVIDAMENTE ADENSADA, EXECUTADA EM DUAS CAMADAS DE 15CM.

| | |
|-----------------------------------|-----------|
| Fck: | ≥ 30MPa |
| Esl: | ≥ 30,7GPa |
| Coberturas: | |
| LAJES | - 2,5cm |
| VIGAS | - 3,0cm |
| PILARES | - 3,0cm |
| FUNDAÇÕES | - 4,0cm |
| Faixa de Agressividade Ambiental: | MODERADA |

| | | | |
|--|----------------------------------|---|------------|
| 02 | REVISÃO GERAL | DL | 18/09/2023 |
| 01 | CORREÇÃO DAS VIGAS DO CINTAMENTO | DL | 11/07/2023 |
| 00 | EMIÇÃO INICIAL | DL | 07/06/2023 |
| REVISÃO | ASSUNTO | DESENHO | DATA |
| PAGO | APROVO | | |
| PROPRIETÁRIO | | _____ | |
| PROJETO | | _____ | |
| PROJETO | | _____ | |
| CONSTRUÇÃO | | _____ | |
| CONSELHO PROFISSIONAL | | | |
| SOP-CE SUPERINTENDÊNCIA DE OBRAS PÚBLICAS | |  GOVERNO DO ESTADO DO CEARÁ Secretaria das Cidades | |
| SECRETARIA DAS CIDADES SOP - SUPERINTENDÊNCIA DE OBRAS PÚBLICAS | | | |
| PROJETO: CENTRO DE EDUCAÇÃO INFANTIL PADRÃO 6 SALAS | | | |
| INTERESSADO: SEDUC | | ÁREA TÉCNICA: ESTRUTURA DE CONCRETO ARMADO | |
| ENDEREÇO: | | ETAPA: EXECUTIVO | |
| MUNICÍPIO: CE | | CONTEÚDO: FORMA E ARM. DAS FUNDAÇÕES | |
| AUTOR: | | ESCALA: 1/25 | |
| TELEFONE: | | _____ | |
| AUTOR: | | _____ | |
| TELEFONE: | | _____ | |
| RESERVA DE PROPRIEDADE INTELECTUAL | | DESENHO: DL | |
| _____ | | DATA: 18/09/2023 | |
| _____ | | REVISÃO: 02 | |
| _____ | | PRANCHA: 02 17 | |
| A PROPRIEDADE INTELECTUAL DO PRESENTE PROJETO É RESERVADA AOS SEUS AUTORES, DE ACORDO COM A LEGISLAÇÃO PERTINENTE. O USO DESTES PROJETO OU DE QUALQUER DE SEUS ELEMENTOS, QUE NÃO FORMAR OS DETERMINADOS, SERÃO CONSIDERADOS COMO APROPRIAÇÃO ILÍCITA E SERÃO PUNIDAS AS LEIS QUE REGULAM CITOIS DIREITOS A TODOS OS EFEITOS. EST. (P. 01/06) PADRÃO 2023 6 SALAS R2.dwg | | | |