CORTE A.A
ESCALA 1/50

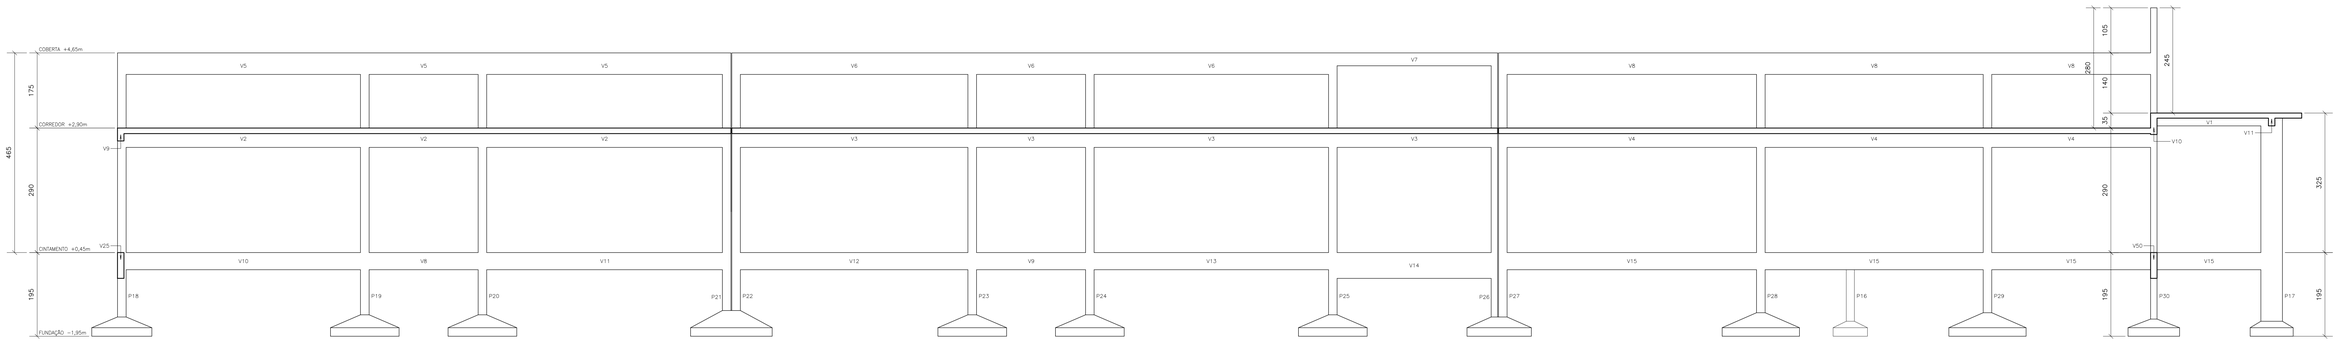

CORTE B.B
ESCALA 1/50

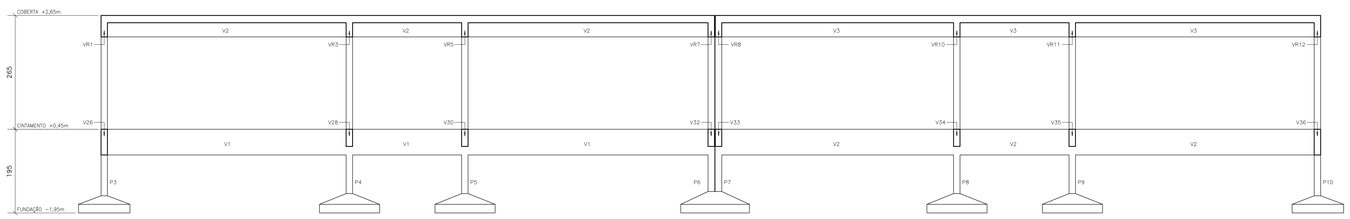

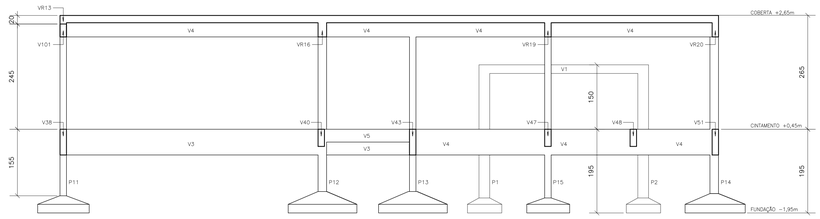

CORTE C.C
ESCALA 1/50

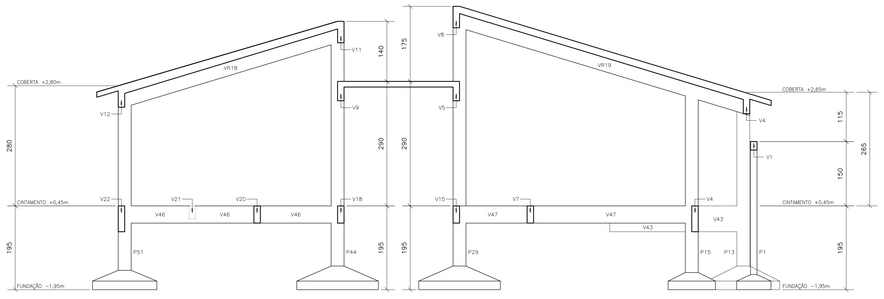

CORTE D.D
ESCALA 1/50

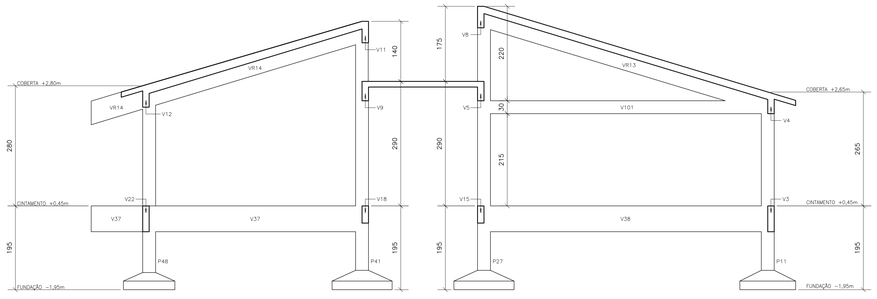

CORTE E.E
ESCALA 1/50

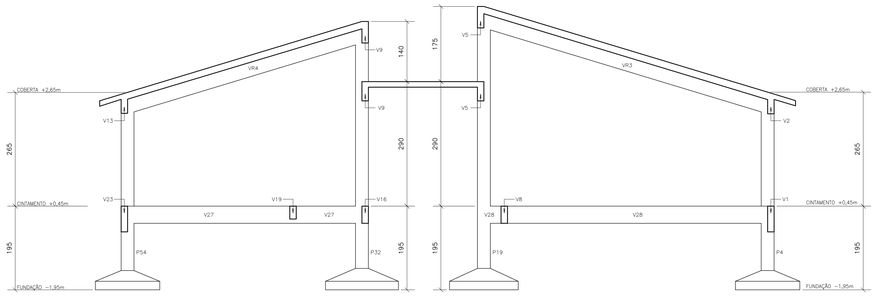

02	REVISÃO GERAL	DL	18/09/2023
01	CORREÇÃO DAS VIGAS DO CINTAMENTO	DL	11/07/2023
00	EMISSÃO INICIAL	DL	07/06/2023
REVISÃO	ASSUNTO	DESENHO	DATA

PAGO

APROVO

CONSELHO PROFISSIONAL

PROPRIETÁRIO

PROJETO

PROJETO

CONSTRUÇÃO

SOP-CE
SUPERINTENDÊNCIA DE OBRAS PÚBLICAS

GOVERNO DO ESTADO DO CEARÁ
Secretaria das Cidades

SECRETARIA DAS CIDADES
SOP - SUPERINTENDÊNCIA DE OBRAS PÚBLICAS

PROJETO:
CENTRO DE EDUCAÇÃO INFANTIL
PADRÃO 6 SALAS

INTERESSADO:
SEDUC

ENDEREÇO:
-

MUNICÍPIO:
CE

AUTOR: CREA:
TELEFONE: EMAIL:
AUTOR: CREA:
TELEFONE: EMAIL:

ÁREA TECNICA:
ESTRUTURA DE CONCRETO ARMADO

ETAPA:
EXECUTIVO

CONTEÚDO:	ESCALA:
CORTE A.A	1:50
CORTE B.B	1:50
CORTE C.C	1:50
CORTE D.D	1:50
CORTE E.E	1:50

DESENHO: DL
DATA: 18/09/2023
REVISÃO: 02
ESTRUTURAS PADRÃO 2023 6 SALAS R2.dwg

PRANCHA:
09 17

Fck:	≥ 30MPa
Ec:	≥ 30,7GPa
Cobrimentos:	
LAJES	- 2,5cm
VIGAS	- 3,0cm
PILARES	- 3,0cm
FUNDAÇÕES	- 4,0cm
Faixa de Agressividade Ambiental:	
MODERADA	

RESERVA DE PROPRIEDADE INTELECTUAL

A PROPRIEDADE INTELECTUAL DO PRESENTE PROJETO É RESERVADA AO(S) AUTOR(ES). SE APROPRIEDADE INTELECTUAL DO PRESENTE PROJETO É RESERVADA AO(S) AUTOR(ES). SE QUAISQUER ELEMENTOS QUE NÃO FORAM CITADOS EXPLICITAMENTE SERÃO CONSIDERADOS COMO APROPRIAÇÃO ILÍCITA E SERÃO APLICADAS AS LEIS QUE DEFENDEM DITOS DIREITOS A TODOS OS EFEITOS