FORMA DAS LAJES DO CORREDOR – NÍVEL +2,90m
ESCALA 1/50

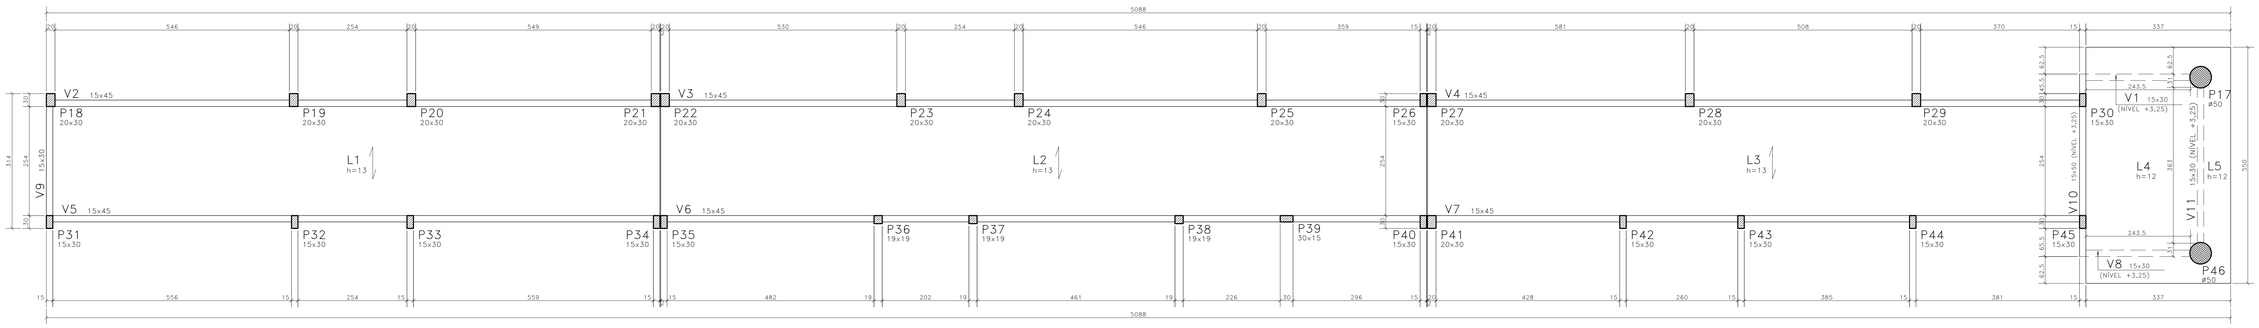

ARMADURA NEGATIVA DAS LAJES DO CORREDOR – NÍVEL +2,90m
ESCALA 1/50

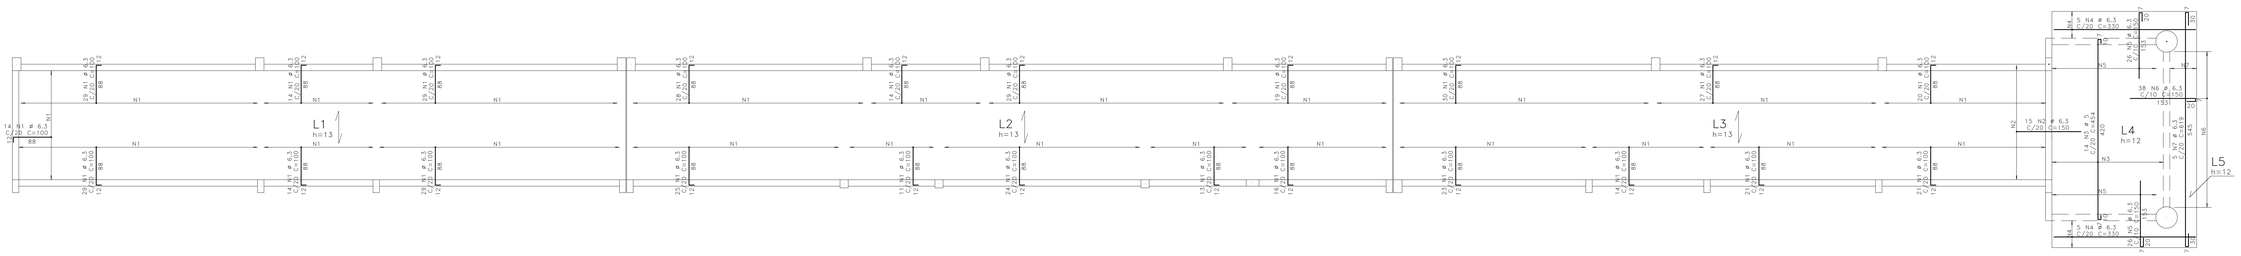

ARMADURA POSITIVA DAS LAJES DO CORREDOR – NÍVEL +2,90m
ESCALA 1/50

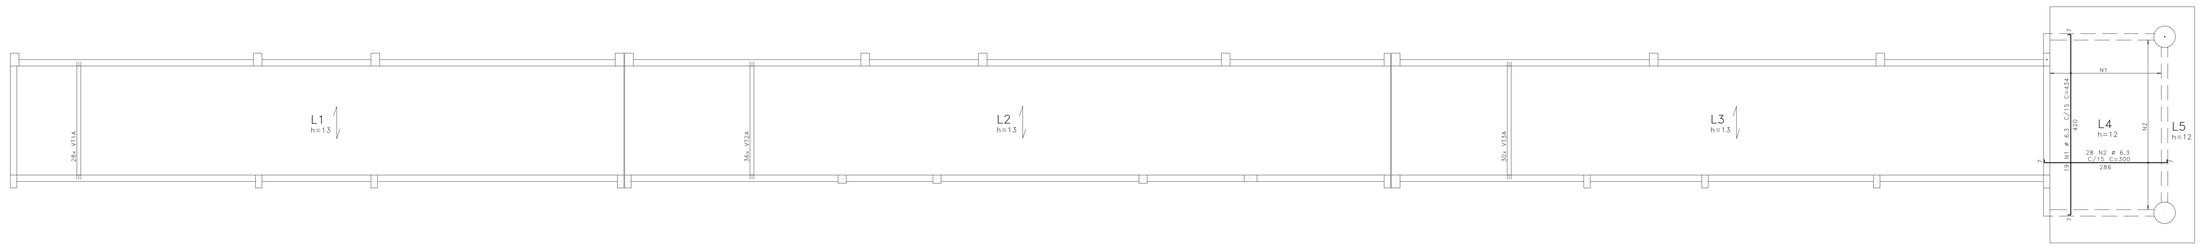

ESQUEMA PADRÃO DE MONTAGEM DAS LAJES.

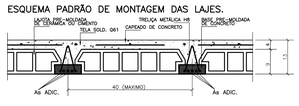

ESQUEMA DE MONTAGEM DAS ESCORAS DAS LAJES

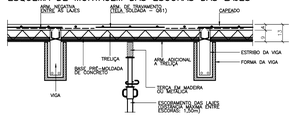

NOTAS DAS LAJES:

OBSERVE QUE O ESQUEMA DE EXECUÇÃO EXIGE A MONTAGEM DAS LAJES TRELIÇADAS ANTES DA CONCRETAGEM TOTAL DAS VIGAS.

É CONVENIENTE A UTILIZAÇÃO DE UMA ARMADURA TRANSVERSAL DE TRAVAMENTO DAS TRELIÇAS (ø 3,4 c.20) LIGANDO A PRIMEIRA E ÚLTIMA TRELIÇA, APOIANDO-AS, UMAS CONTRA AS OUTRAS, OU USAR TELA SOLDADA Q61 OU SIMILAR.

É ABSOLUTAMENTE INDISPENSÁVEL QUE, TANTO OS BLOCOS COMO AS TRELIÇAS SEJAM BEM MOLHADOS ANTES DA CONCRETAGEM DA CAPA.

O TRÂNSITO SOBRE AS LAJES DURANTE A MONTAGEM E CONCRETAGEM DAS MESMAS DEVERÁ SER FEITO SOBRE TÁBUAS APOIADAS TRANSVERSALMENTE SOBRE AS TRELIÇAS, DE MODO A EVITAR QUEBRA DE ELEMENTOS E ACIDENTES.

APÓS A CONCRETAGEM DA CAPA, A MESMA DEVERÁ SER ABUNDANTEMENTE MOLHADA, PELO MENOS DUAS VEZES POR DIA, DURANTE OS TRÊS PRIMEIROS DIAS APÓS A CONCRETAGEM.

INDICAM O SENTIDO DE COLOCAÇÃO DAS LAJES PRÉ-MOLDADAS.

cf= INDICAM CONTRA-FLECHA EM CENTÍMETROS A SER ADOTADA NA LINHA CENTRAL DA LAJE BEM COMO NAS VIGAS NOS LOCAIS INDICADOS EM PLANTA.

SOB= INDICAM SOBRECARGA ACIDENTAL ADOTADA NAS LAJES E FAIXAS.

O ESCORAMENTO DEVERÁ SER CONSERVADO, NO MÍNIMO, CERCA DE 15 DIAS APÓS A CONCRETAGEM DO CAPEAMENTO.

AS TRELIÇAS DEVERÃO SER CONCRETADAS COM O MESMO VÃO INTERNO ENTRE AS VIGAS SOBRE AS QUAIS SE APOIARÃO, DEVENDO AS ARMADURAS PENETRAR NO MÍNIMO 8cm NAS VIGAS (VER DETALHE TÍPICO).

AÇO	POS	BIT	QUANT	COMPRIMENTO	
		mm		UNIT cm	TOTAL cm
ARM. POS. DAS LAJES DA CORREDOR					
50A	1	6.3	19	434	8246
50A	2	6.3	28	300	8400
ARM. NEG. DAS LAJES DA CORREDOR					
50A	1	6.3	493	100	49300
50A	2	6.3	15	150	2250
60A	3	5	14	454	6356
50A	4	6.3	10	330	3300
50A	5	6.3	52	150	9360
50A	6	6.3	38	150	6840
50A	7	6.3	5	619	3095

RESUMO DE AÇO			
AÇO	BIT mm	COMPR m	PESO kgf
60A	5	64	10
50A	6.3	908	222
Peso Total 60A =			10 kgf
Peso Total 50A =			222 kgf

AÇO	POS	BIT	QUANT	COMPRIMENTO	
		mm		UNIT cm	TOTAL cm
VT1A (X28)					
TR12645	1		28	274	7672
60A	2	5	28	284	7952
VT2A (X36)					
TR12645	1		36	274	9864
60A	2	5	36	284	10224
VT3A (X30)					
TR12645	1		30	274	8220
60A	2	5	30	284	8520

RESUMO DE AÇO			
AÇO	BIT mm	COMPR m	PESO kgf
TR12645		258	229
60A	5	267	41
Peso Total TR12645 =			229 kgf
Peso Total 60A =			41 kgf

Projeto de Fabricação de Vigotas Treliçadas
Sem Escala

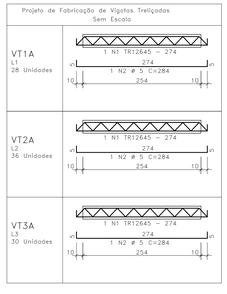

CONVENÇÃO DE PILARES
- MORRE
- CONTINUA
- NASCE

Fck:	≥ 30MPa
Eci:	≥ 30,7GPa
Cobrimentos:	
LAJES	- 2,5cm
VIGAS	- 3,0cm
PILARES	- 3,0cm
FUNDAÇÕES	- 4,0cm
Faixa de Agressividade Ambiental:	
MODERADA	

REVISÃO	ASSUNTO	DESENHO	DATA
02	REVISÃO GERAL	DL	18/09/2023
01	CORREÇÃO DAS VIGAS DO CINTAMENTO	DL	11/07/2023
00	EMISSÃO INICIAL	DL	07/06/2023

PAGO

APROVO

PROPRIETÁRIO

PROJETO

PROJETO

CONSTRUÇÃO

CONSELHO PROFISSIONAL

SOP-CE
SUPERINTENDÊNCIA DE OBRAS PÚBLICAS

GOVERNO DO ESTADO DO CEARÁ
Secretaria das Cidades

SECRETARIA DAS CIDADES
SOP - SUPERINTENDÊNCIA DE OBRAS PÚBLICAS

PROJETO:
CENTRO DE EDUCAÇÃO INFANTIL
PADRÃO 6 SALAS

INTERESSADO: SEDUC
ENDEREÇO: -
MUNICÍPIO: CE
AUTOR: CREA:
TELEFONE: EMAIL:
AUTOR: CREA:
TELEFONE: EMAIL:

AREA TÉCNICA: ESTRUTURA DE CONCRETO ARMADO
ETAPA: EXECUTIVO

CONTEÚDO:	ESCALA:
FORMA DAS LAJES DO CORREDOR	1:50
ARM. NEG. DAS LAJES DO CORREDOR	1:50
ARM. POS. DAS LAJES DO CORREDOR	1:50
DETALHES CONTRUTIVOS	IND.

DESENHO: DL
DATA: 18/09/2023
REVISÃO: 02
ARQUIVO: ESTRUTURAS\PADRÃO 2023 6 SALAS R2.dwg

PRANCHA: 10 17

RESERVA DE PROPRIEDADE INTELECTUAL
A PROPRIEDADE INTELECTUAL DO PRESENTE PROJETO É RESERVADA AO SEUS AUTORES, DE ACORDO COM A LEGISLAÇÃO PERTINENTE. O USO DESTE PROJETO OU DE QUALQUER DE SEUS ELEMENTOS, QUE NÃO FORMA OS DETERMINADOS, SERÃO CONSIDERADOS COMO APROPRIAÇÃO ILÍCITA E SERÃO APLICADAS AS LEIS QUE DEFENDEM DITOS DIRETOS E TODOS OS EFEITOS