




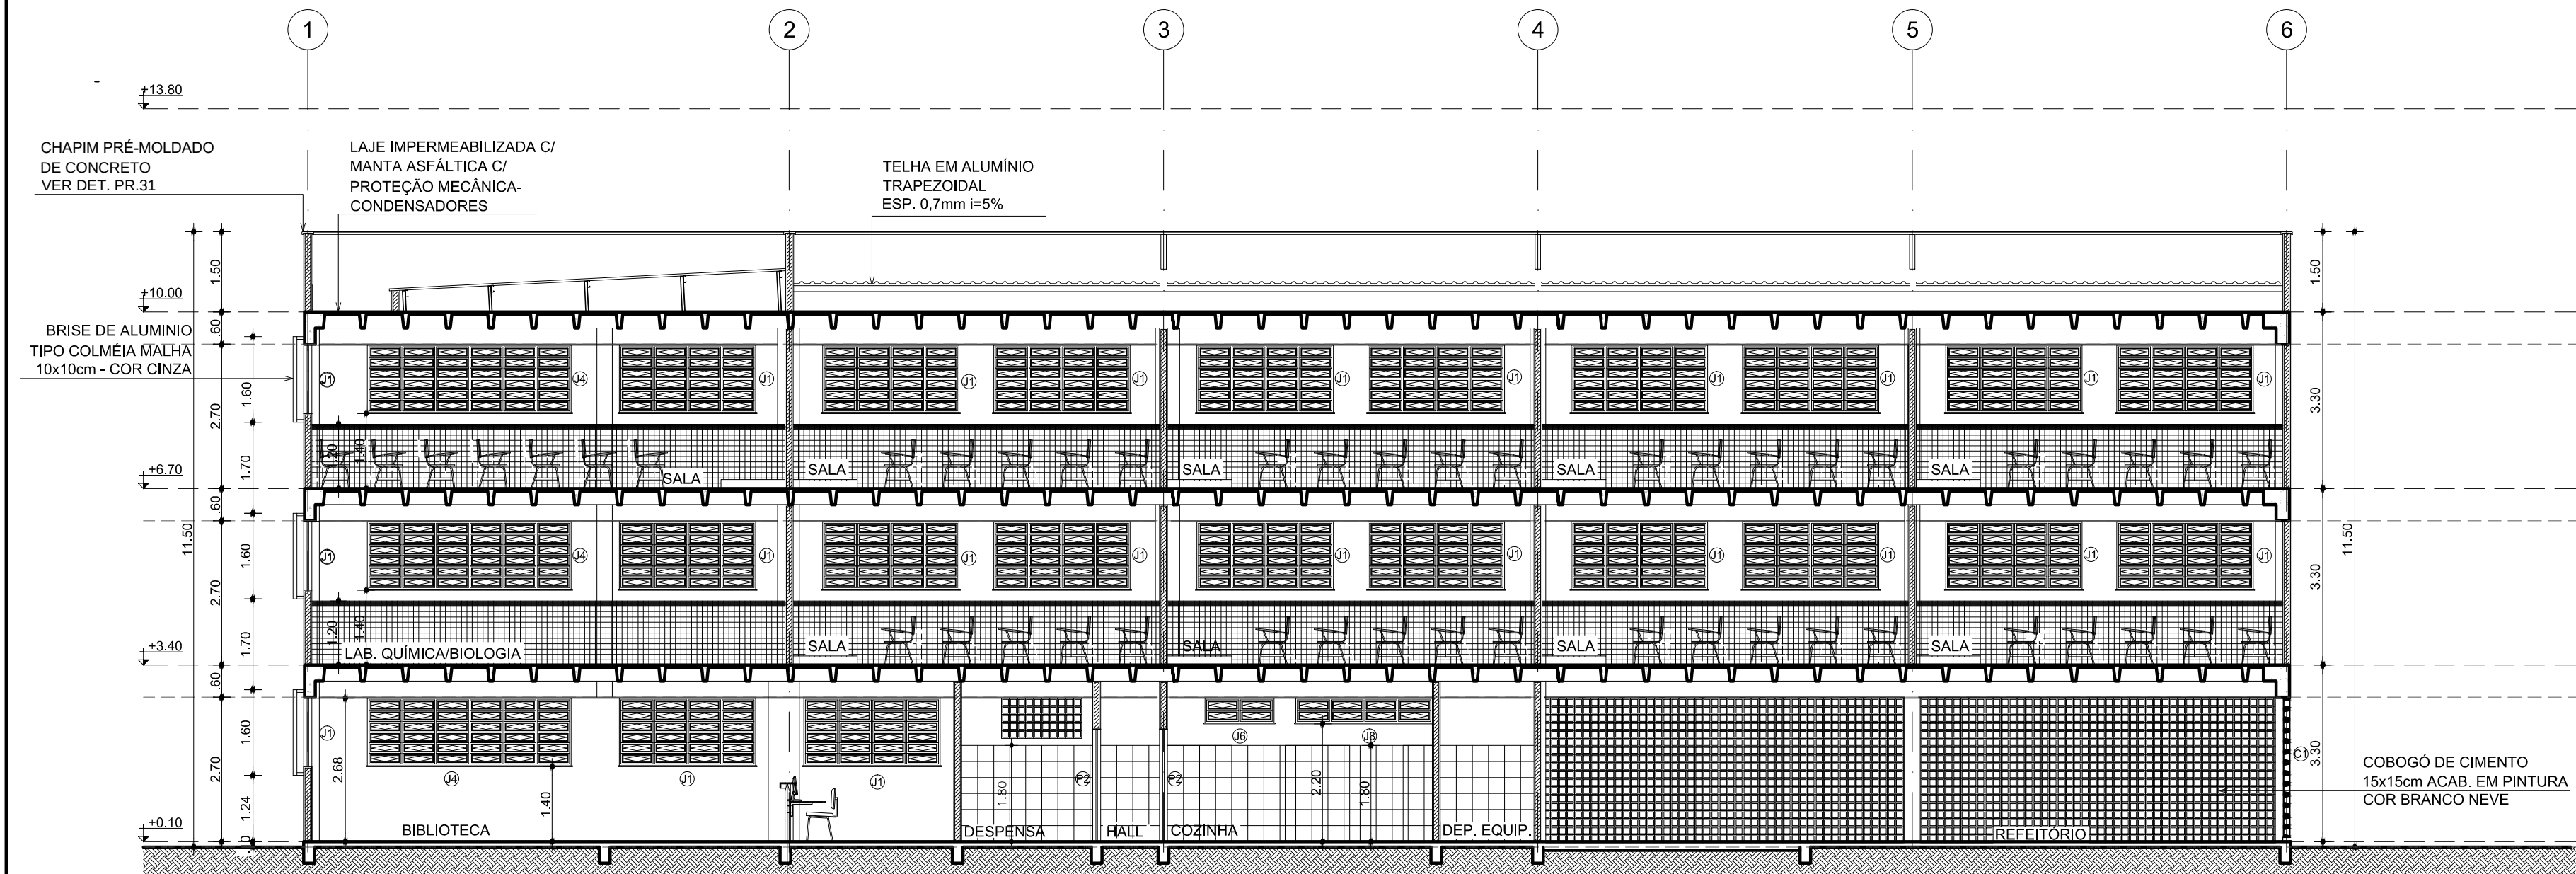


01|CORTE AA
ESCALA 1/100

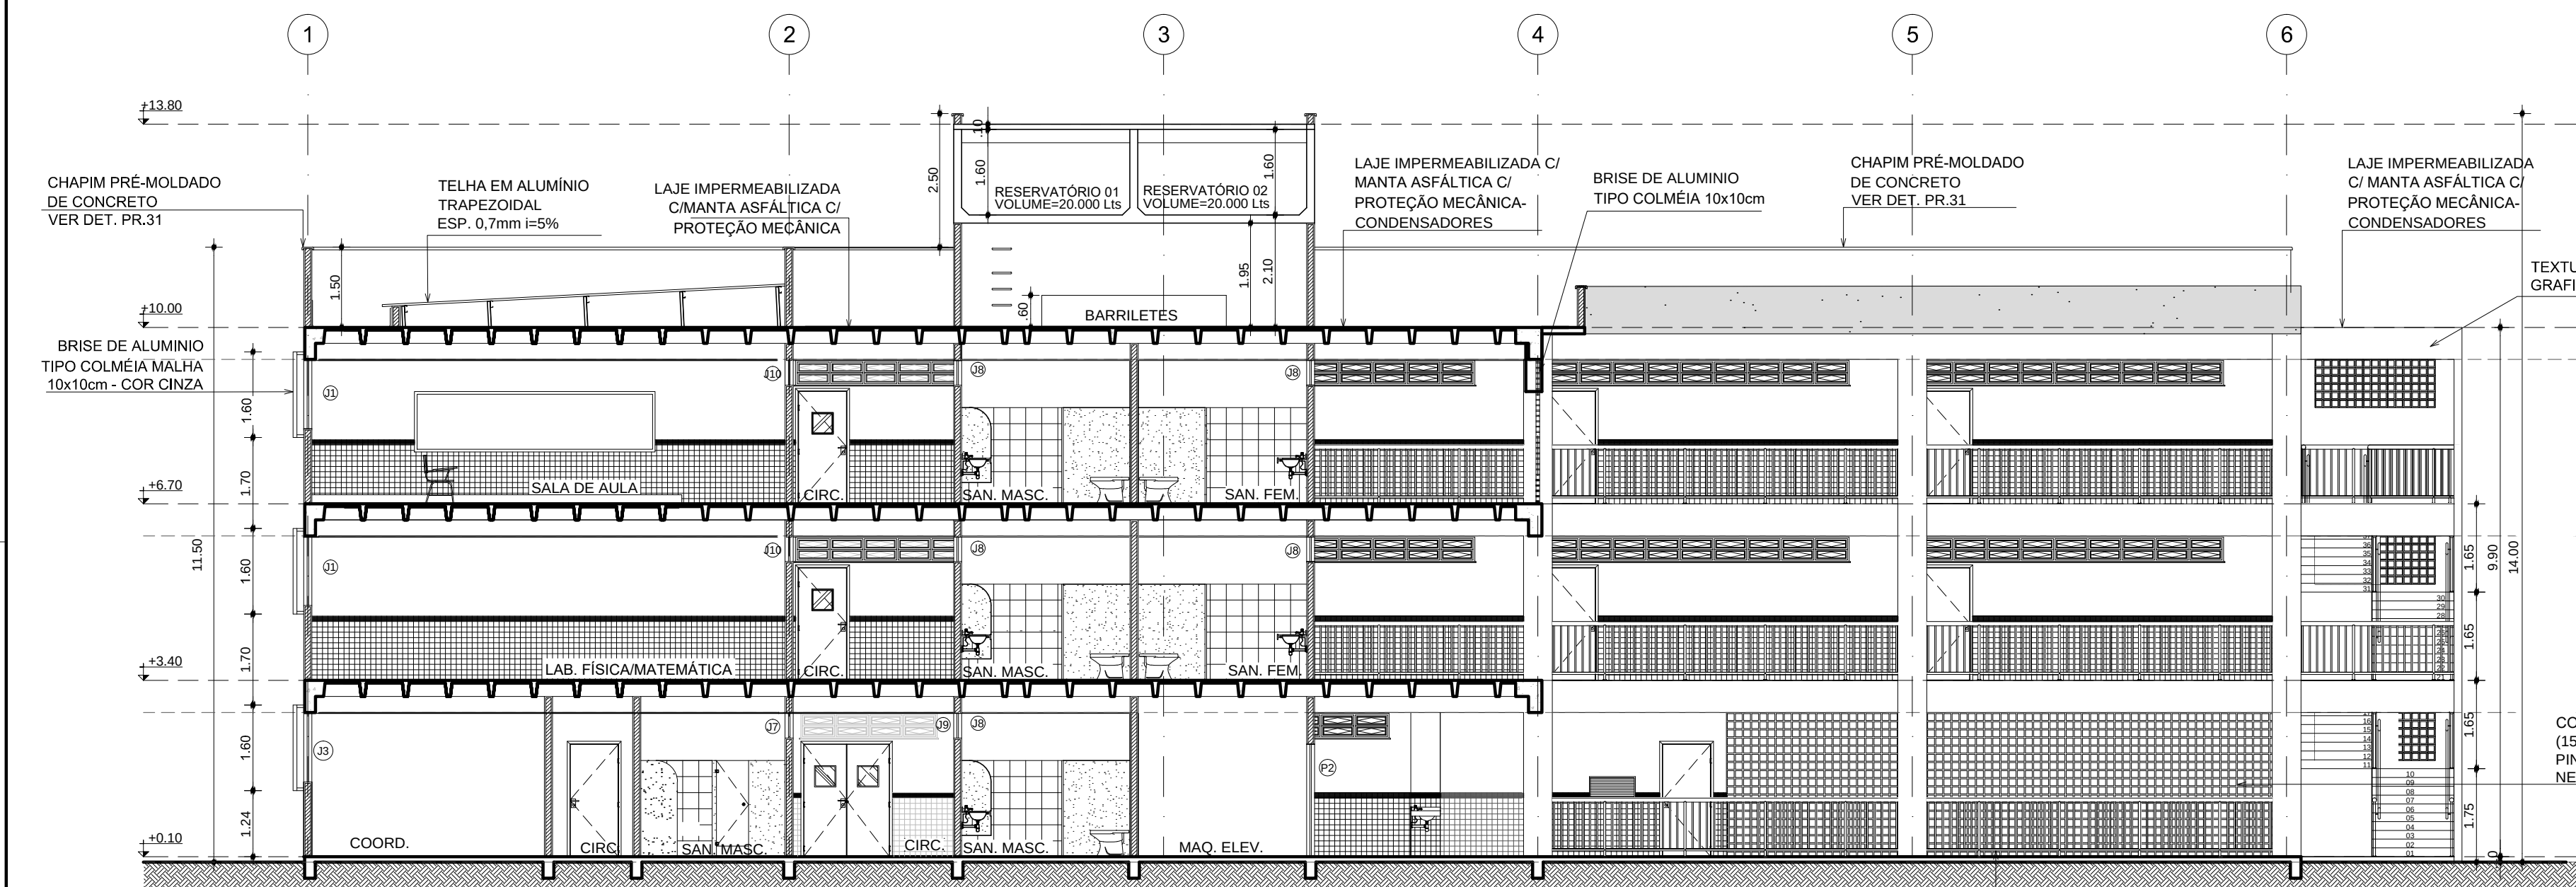


02|CORTE BB
ESCALA 1/100

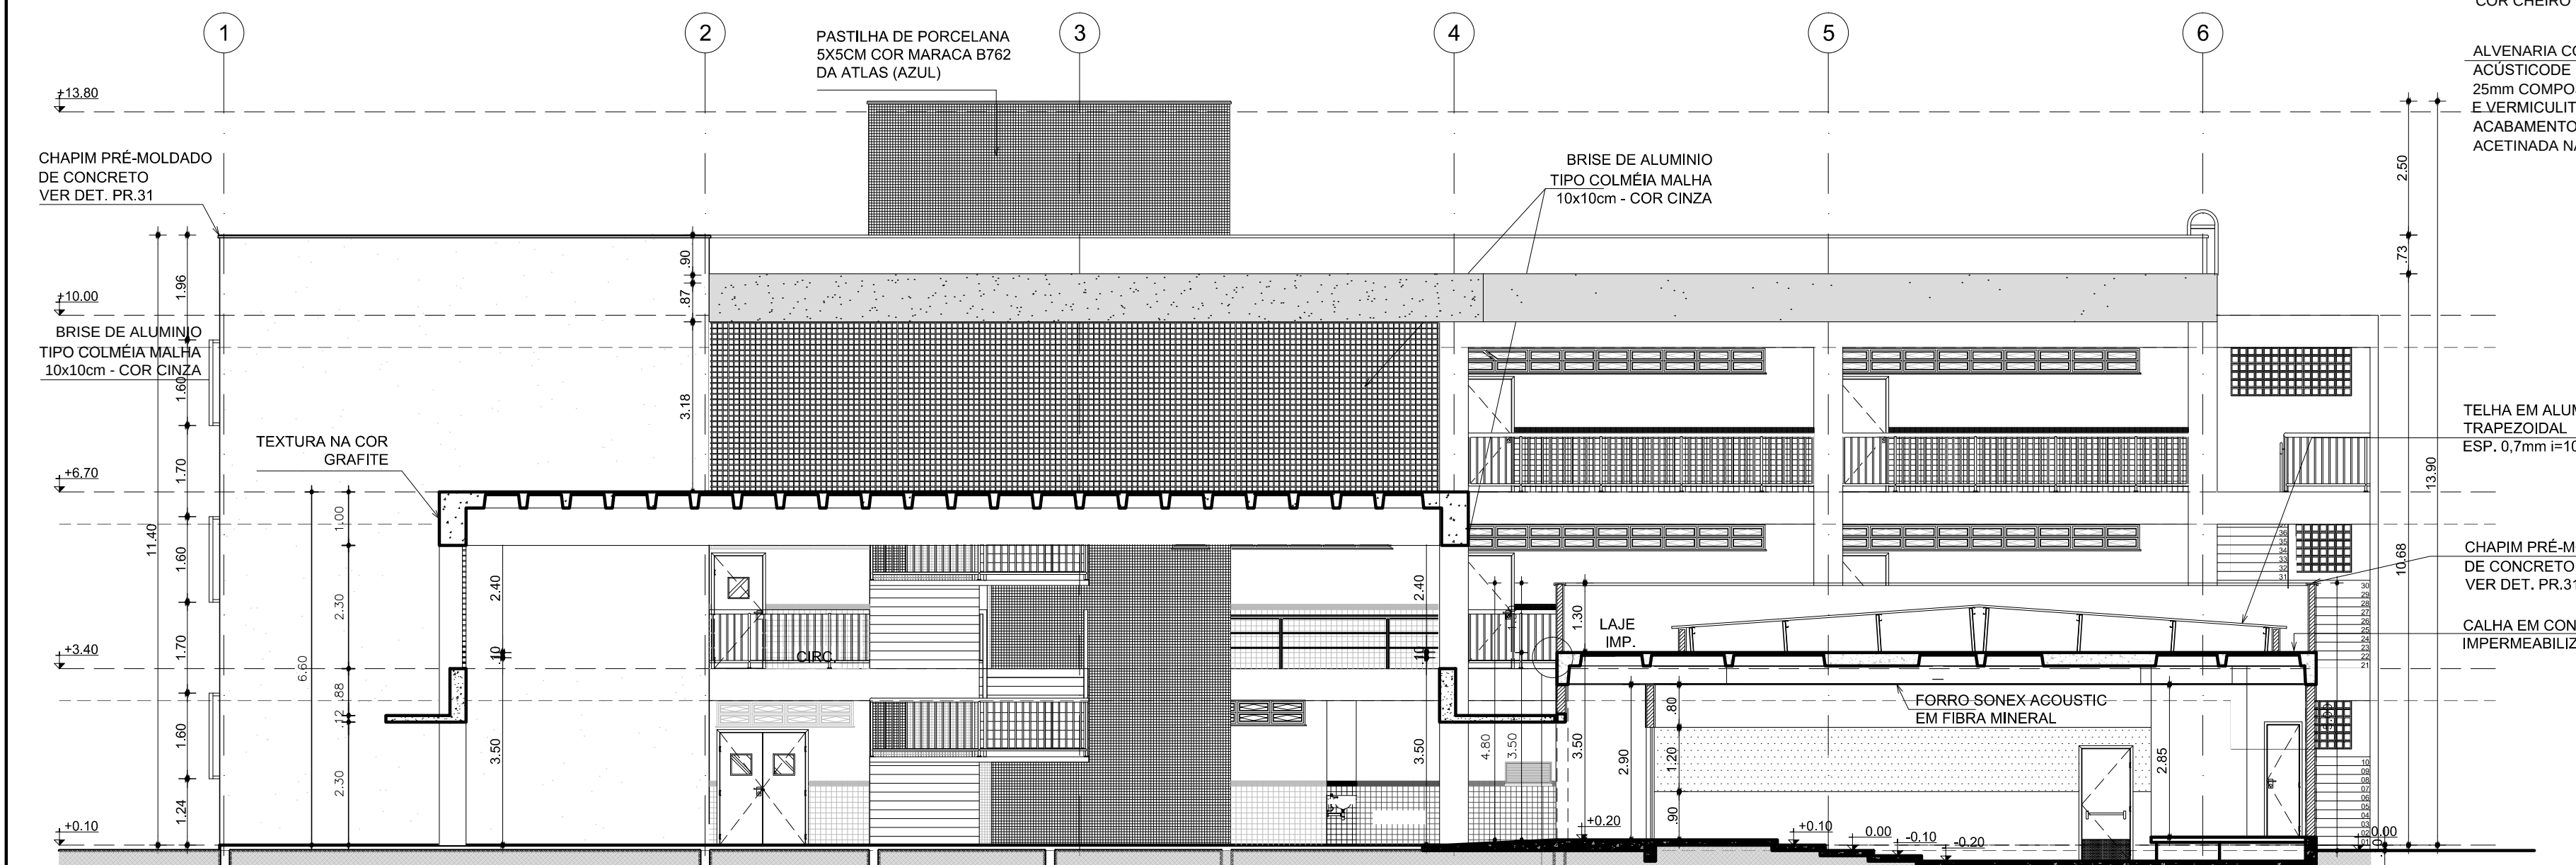


03|CORTE CC
ESCALA 1/100

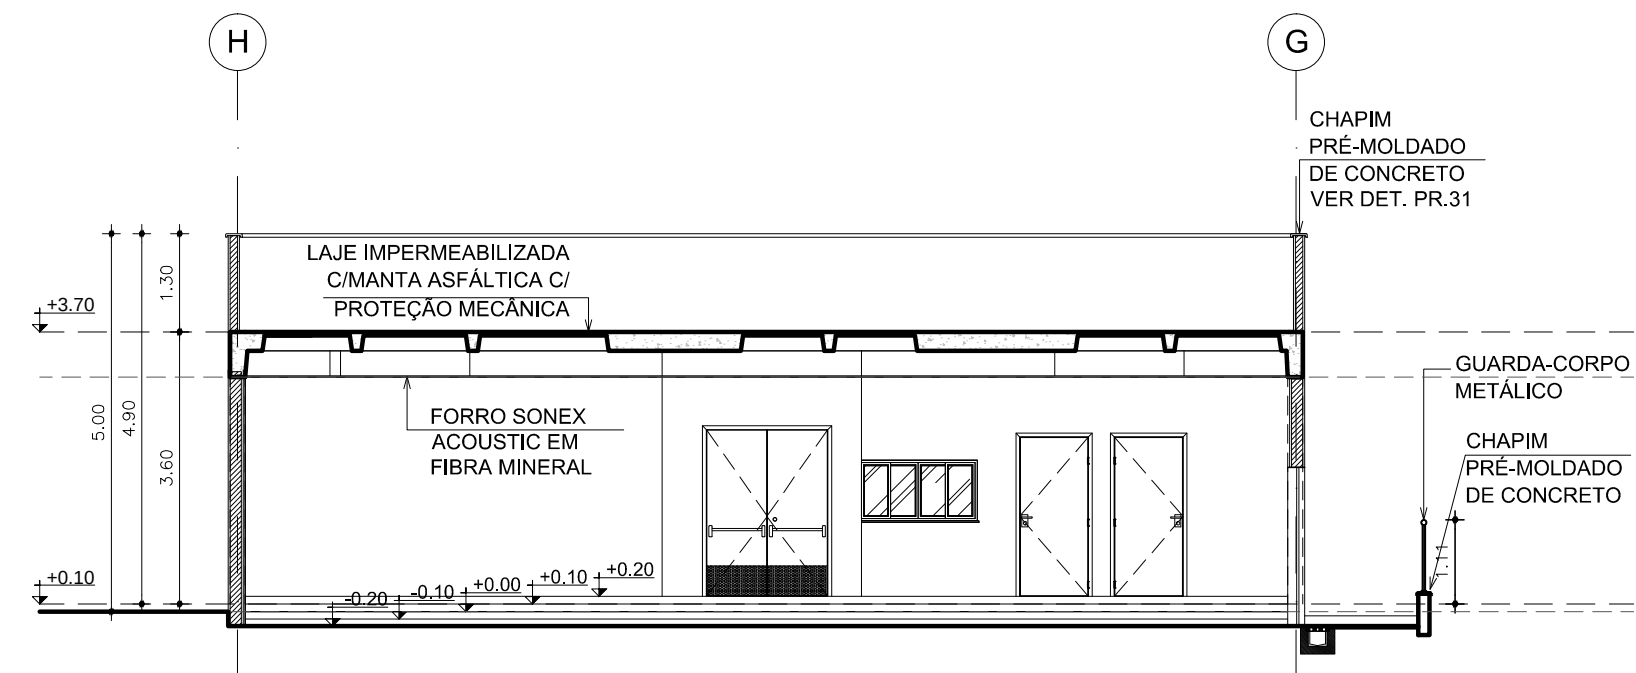

04|CORTE FF
ESCALA 1/100

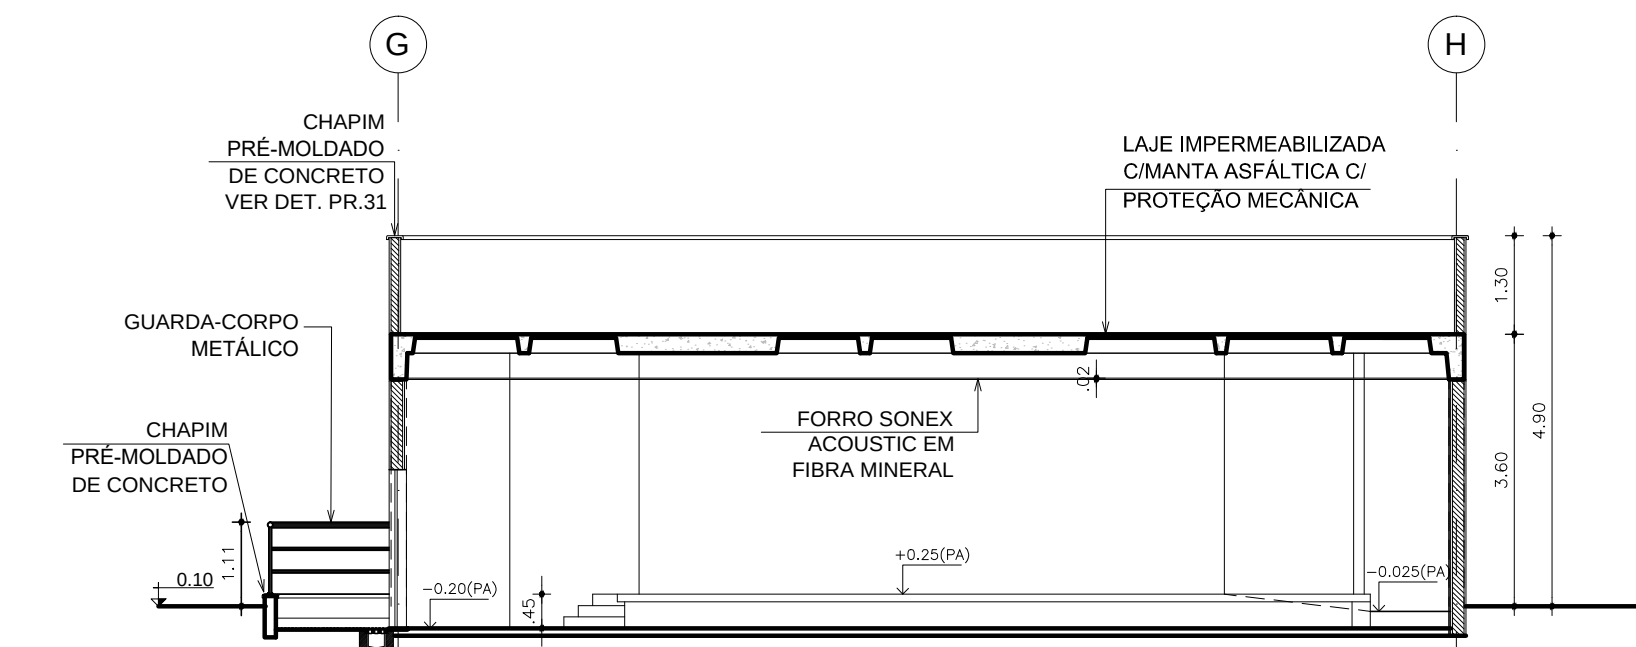

05|CORTE GG
ESCALA 1/100

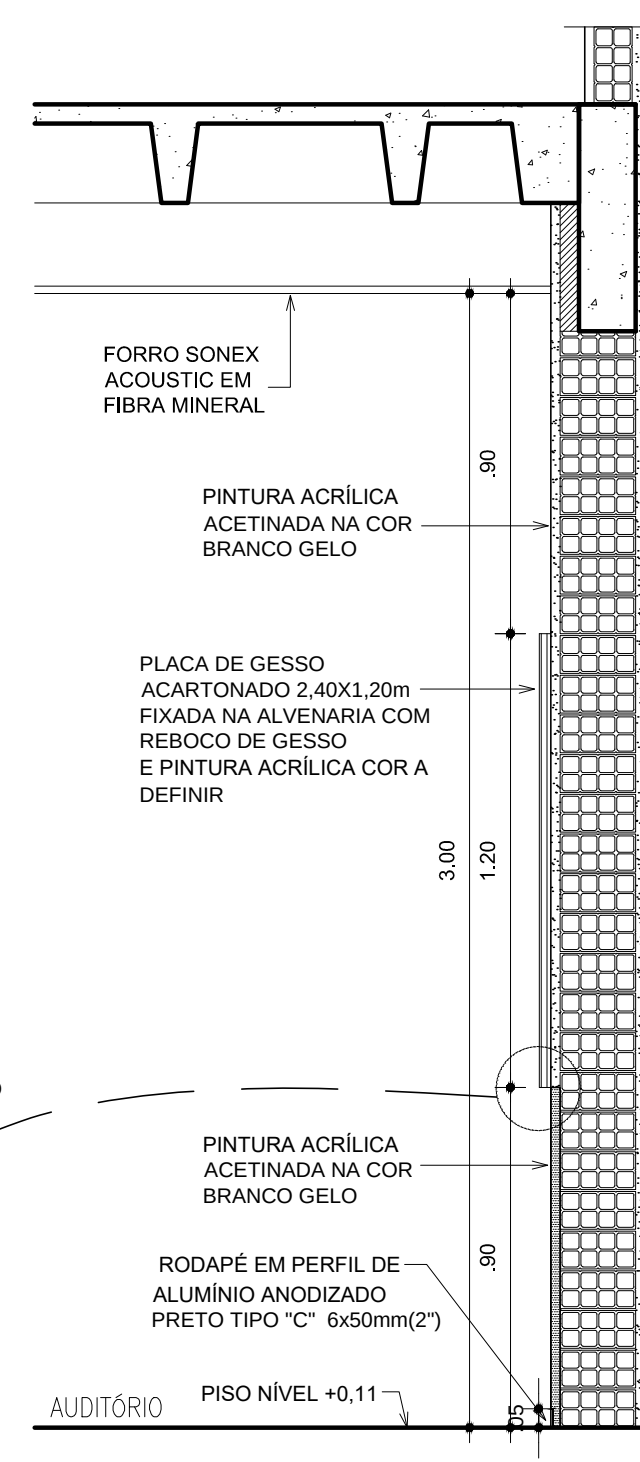

06|DET. PLACA DE GESSO - AUDITÓRIO
ESCALA 1/20

01	ALTERAÇÃO DOS BANHEIROS ACESSÍVEIS BLOCO PEDAGÓGICO E DIMINUIÇÃO DE 1 ELEVADOR	ANA PAULA	OUTUBRO/2023
00	EMIÇÃO INICIAL	ANA PAULA	MAIO 2023
REVISÃO	ASSUNTO	REVISOR	DATA
PAGO	APROVO	PROPRIETÁRIO	PROJETO
		CÁLCULO	CONSTRUÇÃO

SOP-CE
SUPERINTENDÊNCIA
DE OBRAS PÚBLICAS

**GOVERNO DO
ESTADO DO CEARÁ**
Secretaria das Cidades

SECRETARIA DAS CIDADES
SOP - SUPERINTENDÊNCIA DE OBRAS PÚBLICAS

PROJETO:
ESCOLA DE ENSINO MÉDIO PADRÃO (TIPO II) - 12 SALAS (EEMI)

INTERESSADO:
SEDUC - SECRETARIA DA EDUCAÇÃO

ETAPA:
ARQUITETURA REVISÃO 09

CONTEÚDO:
CORTES

ESCALA:
1:100

AUTOR: Alina Cortes
TELEFONE: 3487.884
E-MAIL: alina.sales@dee.ce.gov.br
CAU: A49433-0

AUTOR: Karimny Victor
TELEFONE: 3487.884
E-MAIL: karimny.victor@dee.ce.gov.br
CAU: A39589-7

RESERVA DE PROPRIEDADE INTELECTUAL
A PROPRIEDADE INTELECTUAL DESTA PROJETO É RESERVADA AO SEUS
AUTORES, DE ACORDO COM A LEGISLAÇÃO PERTINENTE. O USO DESTA PROJETO
OU DE QUALQUER UM DE SEUS ELEMENTOS QUE NÃO FORMAR OS
DETERMINADOS, SERÃO CONSIDERADOS COMO APROPRIAÇÃO ILÍCITA E SERÃO
APLICADAS AS LEIS QUE DEPENDER DISSOS DIREITOS A TODOS OS EFEITOS.

DESENHO: ALINE
DATA: MAI 2017
REVISÃO: 09
ARQUIVO: 21412ARQ_PET_007_1216

ARQ
07 33