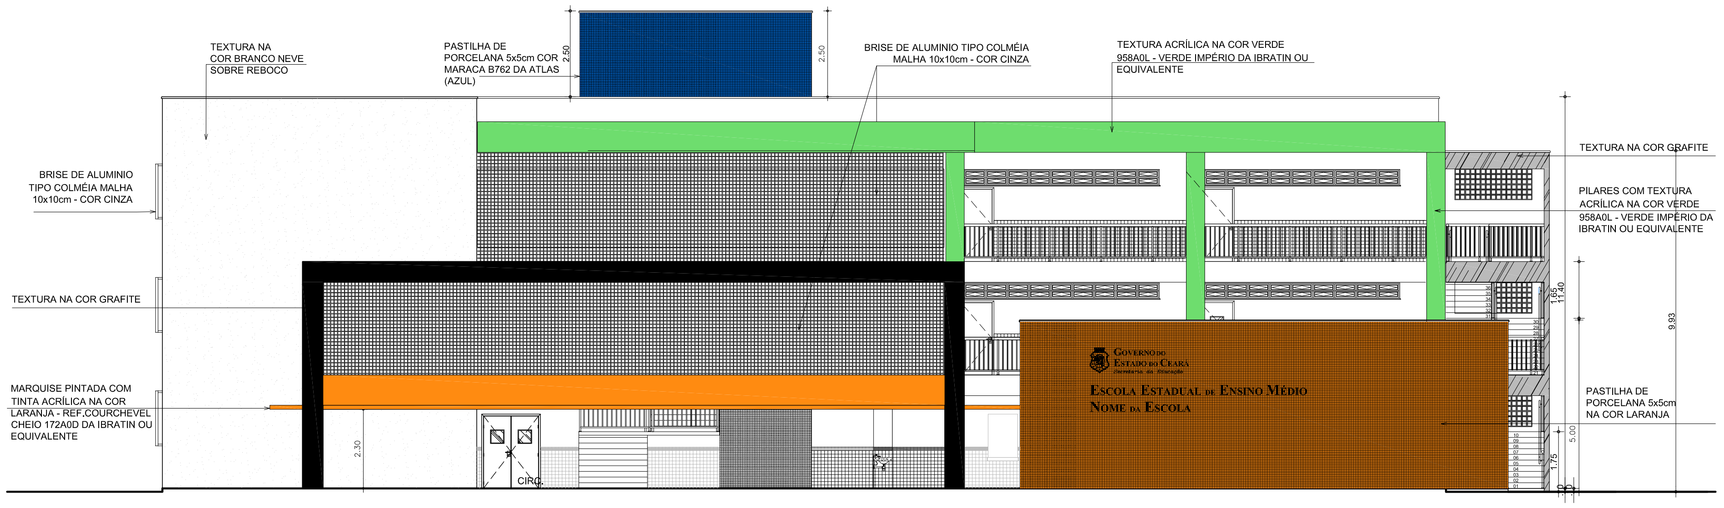

01 | FACHADA 1
ESCALA 1/100

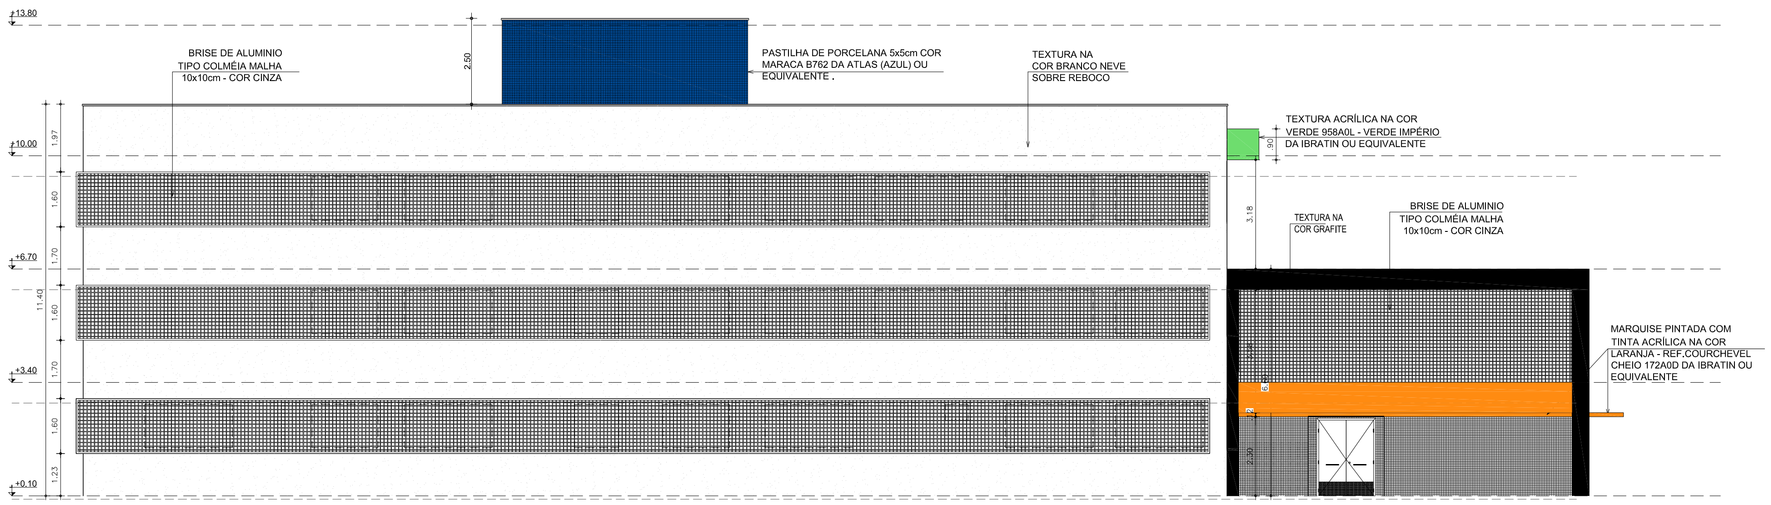

02 | FACHADA 2
ESCALA 1/100

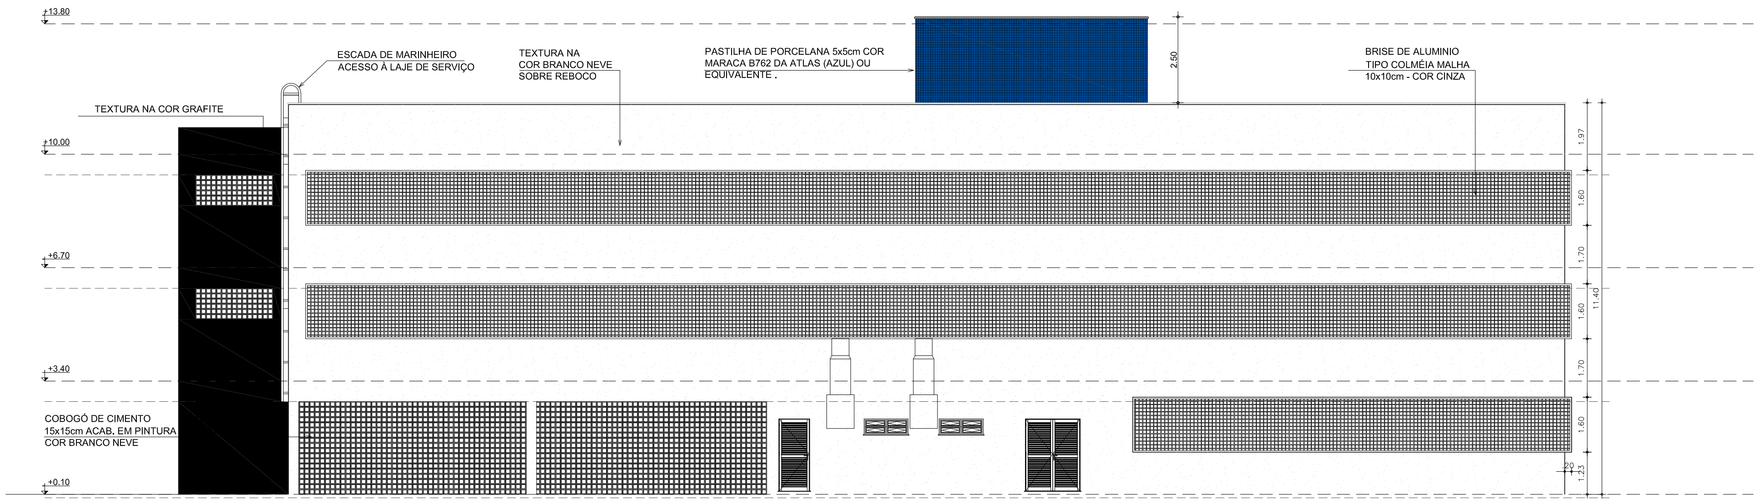

03 | FACHADA 3
ESCALA 1/100

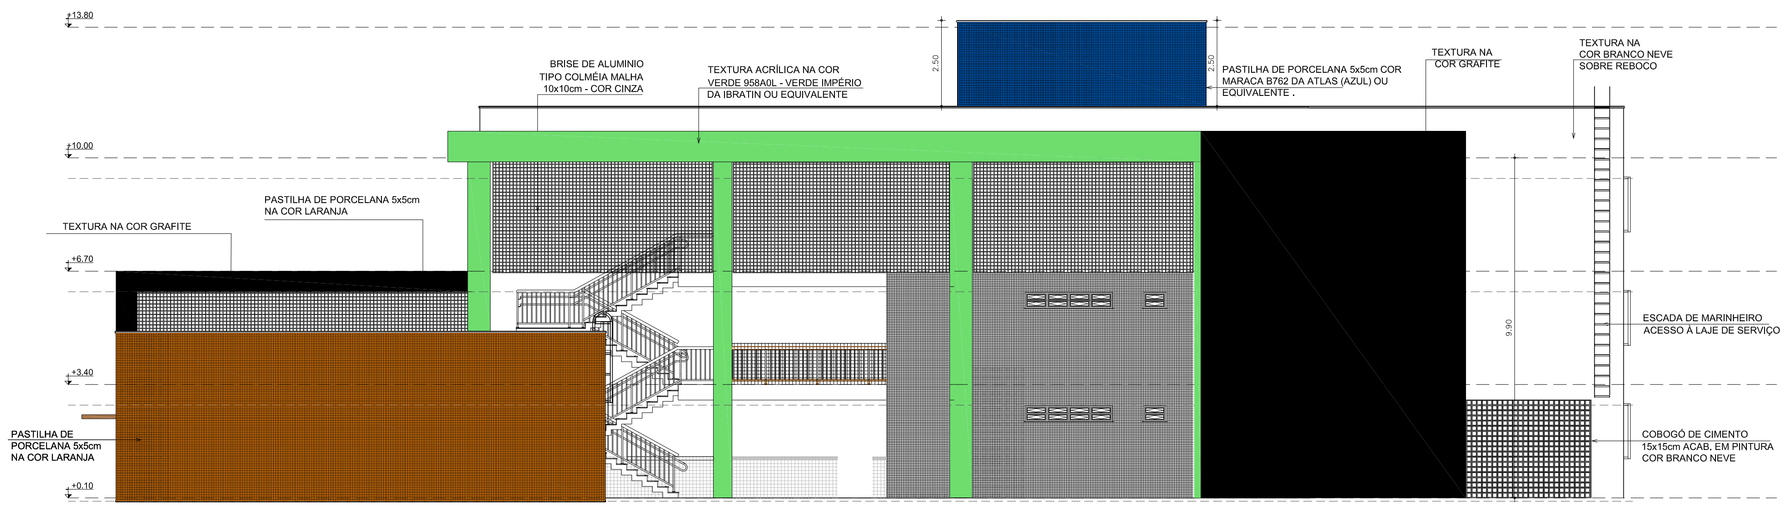

04 | FACHADA 4
ESCALA 1/100

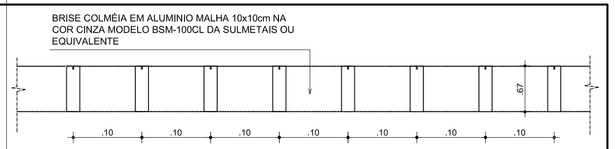

05 | DET. MALHA DO BRISE COLMÉIA
PLANTA
ESC.:1/5

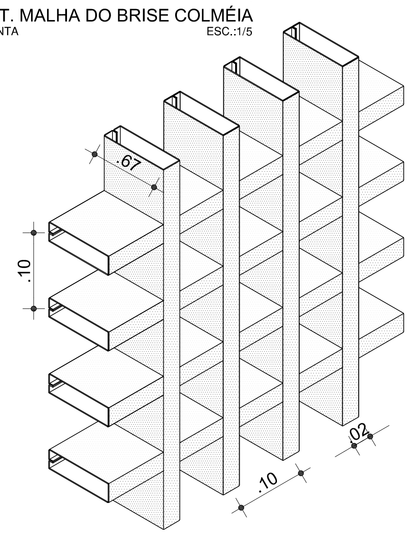

06 | DET. MALHA DO BRISE COLMÉIA
PERSPECTIVA ILUSTRATIVA
SEM ESCALA

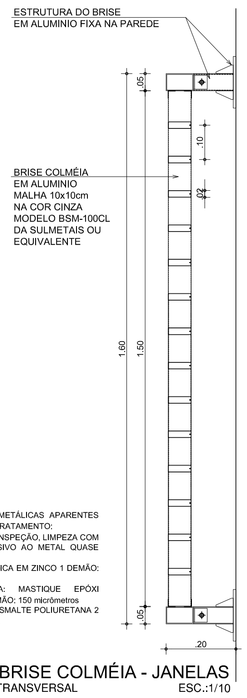

OBSERVAÇÃO: AS ESTRUTURAS METÁLICAS APARENTES DEVERÃO RECEBER O SEGUINTE TRATAMENTO:

A. LIMPEZA DA SUPERFÍCIE: INSPEÇÃO, LIMPEZA COM SOLVENTE, JATEAMENTO ABRANSIVO AO METAL QUASE BRANCO, Sa2 1/2.

B. TINTA DE FUNDO: EPOXI RICA EM ZINCO 1 DEMÃO: 75 micrômetros.

C. TINTA INTERMÉDIARIA: MASTIQUE EPÓXI PIGMENTADA COM ALUMÍNIO 1 DEMÃO: 150 micrômetros

D. TINTA DE ACABAMENTO: ESMALTE POLIURETANA 2 DEMÃOS: 40 micrômetros por demão.

07 | DET. BRISE COLMÉIA - JANELAS
CORTE TRANSVERSAL
ESC.:1/10

REVISÃO	ASSUNTO		
01	ALTERAÇÃO DOS BANHEIROS ACESSÍVEIS BLOCO PEDAGÓGICO E DIMINUIÇÃO DE 1 ELEVADOR	ANA PAULA	OUTUBRO/2023
00	EMISSÃO ORIGINAL	ANA PAULA	MAIO 2023
REVISÃO	ASSUNTO	REVISOR	DATA

PAGO

APROVO

PROPRIETÁRIO

PROJETO

CÁLCULO

CONSTRUÇÃO

CONSELHO

SOP-CE
SUPERINTENDÊNCIA DE OBRAS PÚBLICAS

GOVERNO DO ESTADO DO CEARÁ
Secretaria das Cidades

SECRETARIA DAS CIDADES
SOP - SUPERINTENDÊNCIA DE OBRAS PÚBLICAS

PROJETO:
ESCOLA DE ENSINO MÉDIO PADRÃO (TIPO II) - 12 SALAS (EEMI)

INTERESSADO:
SEDUC - SECRETARIA DA EDUCAÇÃO

ENDEREÇO:
—

MUNICÍPIO:
—

ÁREA:
ARQUITETURA_VERSÃO_09

ETAPA:
EXECUTIVO

CONTEÚDO:	ESCALA:
FACHADA 1	1:100
FACHADA 2	1/100
FACHADA 3	1/100
FACHADA 4	1/100
DET. BRISES	INDICADA
-	-

AUTOR: Aline Cordeiro — CAU:A49433-0
TELEFONE: ---- — EMAIL:aline.sales@sop.ce.gov.br
AUTOR: ---- — CAU:----
TELEFONE: ---- — EMAIL:----

DESENHO: ALINE
DATA: MAI 2017
REVISÃO: 09
ARQUIVO: 21412ARQ_PE7_009_1216

ARQ 09 33

RESERVA DE PROPRIEDADE INTELECTUAL

A PROPRIEDADE INTELECTUAL DESTE PROJETO É RESERVADA AO SEUS AUTORES. DE ACORDO COM A LEGISLAÇÃO PERTINENTE. O USO DESTE PROJETO OU DE QUALQUER UM DE SEUS ELEMENTOS, QUE NÃO FORAM OS DETERMINADOS, SERÃO CONSIDERADOS COMO APROPRIAÇÃO ILÍCITA E SERÃO APLICADAS AS LEIS QUE DEFENDEM DITOS DIREITOS A TODOS OS EFEITOS.