


PLANO DE REFERÊNCIA (m): 354

NÚMERO DAS ESTACAS	0+000	0+100	0+200	0+300	0+400	0+445
DIÂMETRO / MATERIAL	ø50mm/PVC PBA CL15					

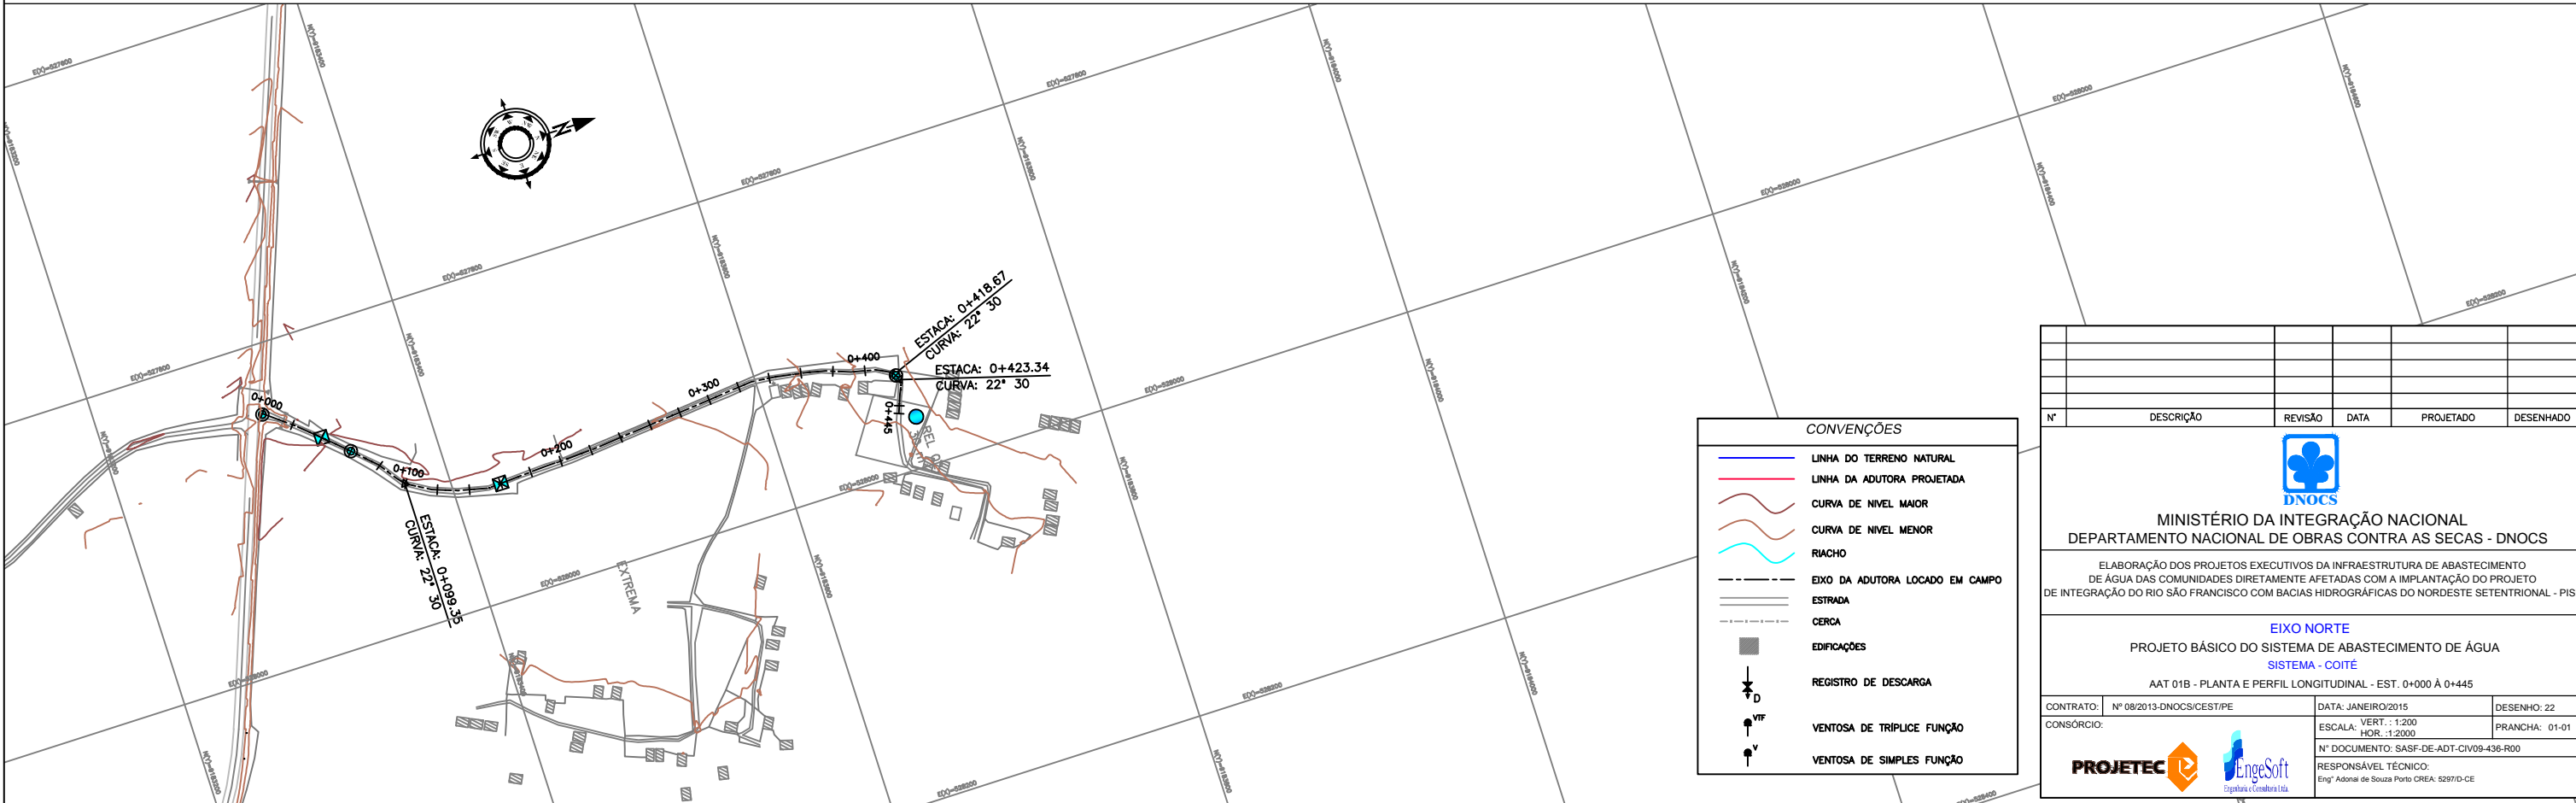

CONVENÇÕES

— LINHA DO TERRENO NATURAL

— LINHA DA ADUTORA PROJETADA

— CURVA DE NÍVEL MAIOR

— CURVA DE NÍVEL MENOR

— RIACHO

— EIXO DA ADUTORA LOCADO EM CAMPO

— ESTRADA

— CERCA

— EDIFICAÇÕES

— REGISTRO DE DESCARGA

— VENTOSA DE TRÍPLICE FUNÇÃO

— VENTOSA DE SIMPLES FUNÇÃO

Nº	DESCRIÇÃO	REVISÃO	DATA	PROJETADO	DESENHADO
<div><div></div><div>MINISTÉRIO DA INTEGRAÇÃO NACIONAL DEPARTAMENTO NACIONAL DE OBRAS CONTRA AS SECAS - DNOCS</div><div>ELABORAÇÃO DOS PROJETOS EXECUTIVOS DA INFRAESTRUTURA DE ABASTECIMENTO DE ÁGUA DAS COMUNIDADES DIRETAMENTE AFETADAS COM A IMPLANTAÇÃO DO PROJETO DE INTEGRAÇÃO DO RIO SÃO FRANCISCO COM BACIAS HIDROGRÁFICAS DO NORDESTE SETENTRIONAL - PISF</div><div>EIXO NORTE PROJETO BÁSICO DO SISTEMA DE ABASTECIMENTO DE ÁGUA SISTEMA - COITÉ</div><div>AAT 01B - PLANTA E PERFIL LONGITUDINAL - EST. 0+000 À 0+445</div></div>					
CONTRATO:	Nº 08/2013-DNOCS/CE/TYPE	DATA:	JANEIRO/2015	DESENHO:	22
CONSORCIO:		ESCALA:	VERT.: 1:200 HOR.: 1:2000	PRANCHA:	01-01
		Nº DOCUMENTO: SASF-DE-ADT-CIV09-436-R00			
		RESPONSÁVEL TÉCNICO: Engº Adonai de Souza Porto CREA: 52970-D-CE			