








PLANO DE REFERÊNCIA (m): 400




- | | |
|---|---------------------------------|
|  | LINHA DO TERRENO NATURAL |
|  | LINHA DA ADUTORA PROJETADA |
|  | CURVA DE NÍVEL MAIOR |
|  | CURVA DE NÍVEL MENOR |
|  | RIACHO |
|  | EIXO DA ADUTORA LOCADO EM CAMPO |
|  | ESTRADA |
|  | CERCA |
|  | EDIFICAÇÕES |
|  | REGISTRO DE DESCARGA |
|  | VENTOSA DE TRÍPLICE FUNÇÃO |
|  | VENTOSA DE SIMPLES FUNÇÃO |

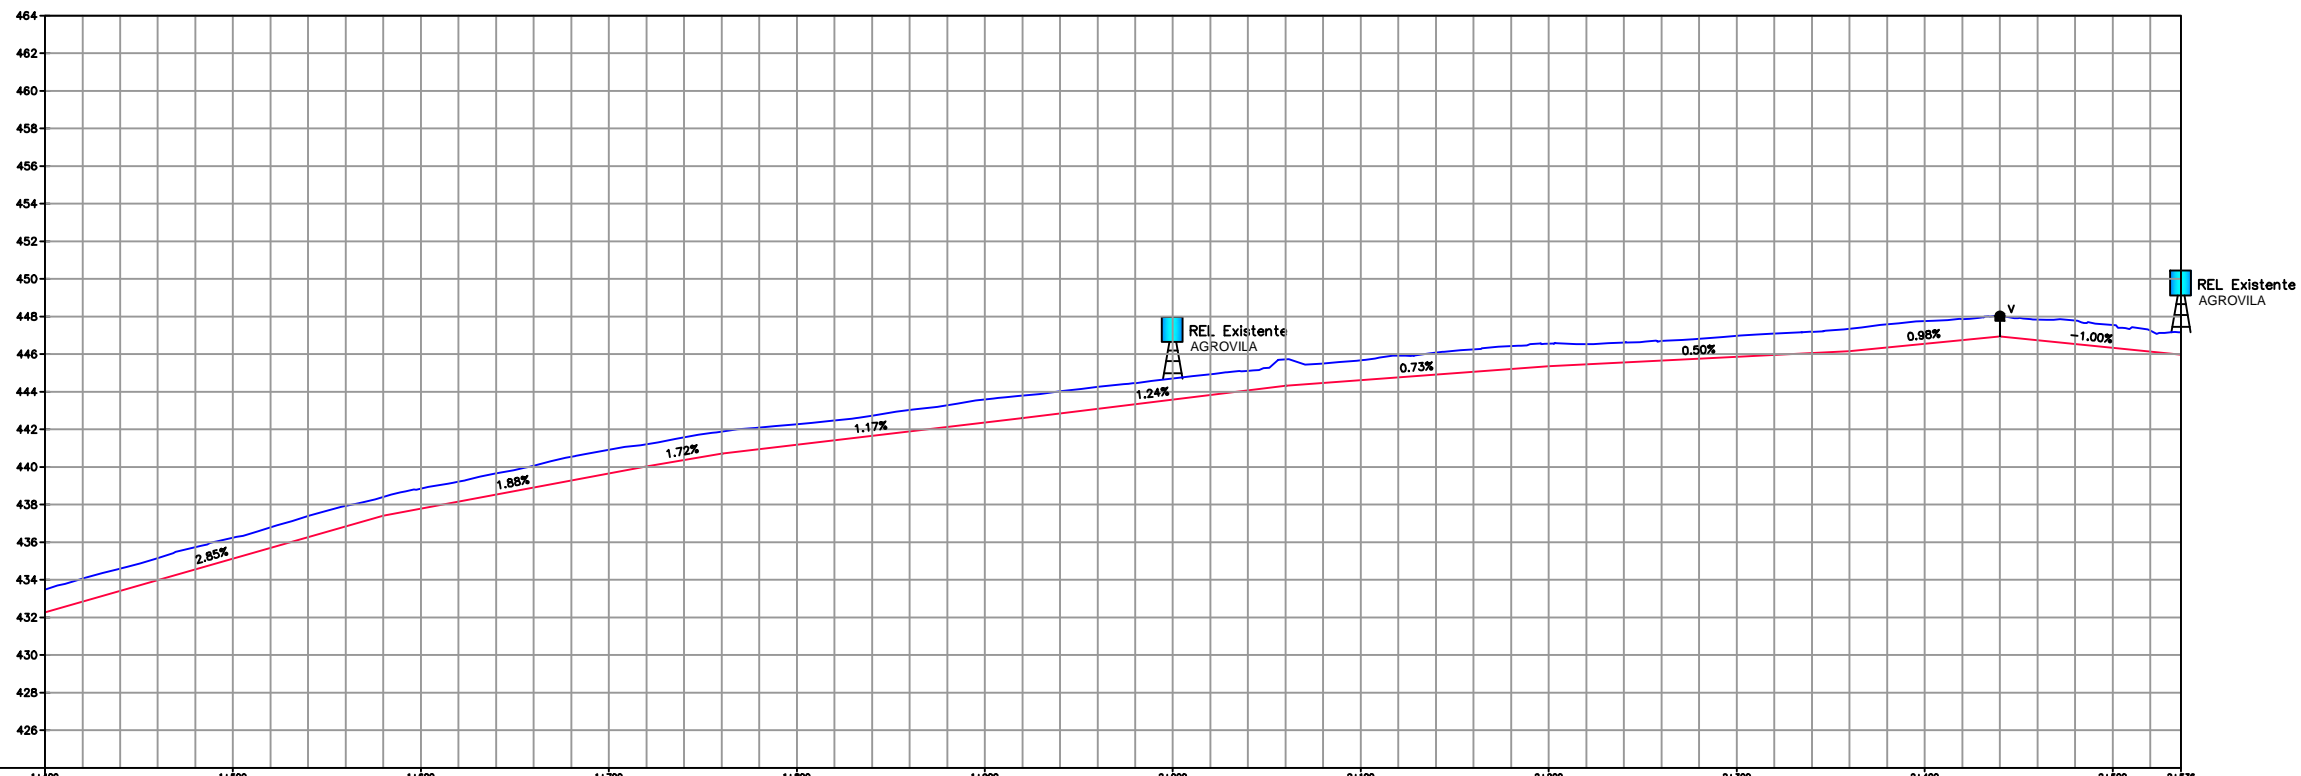

PLANO DE REFERÊNCIA (m): 424

NÚMERO DAS ESTACAS	1+400	1+500	1+600	1+700	1+800	1+900	2+000	2+100	2+200	2+300	2+400	2+500	2+538
DÍAMETRO / MATERIAL	ø100mm/PVC PBA CL20												

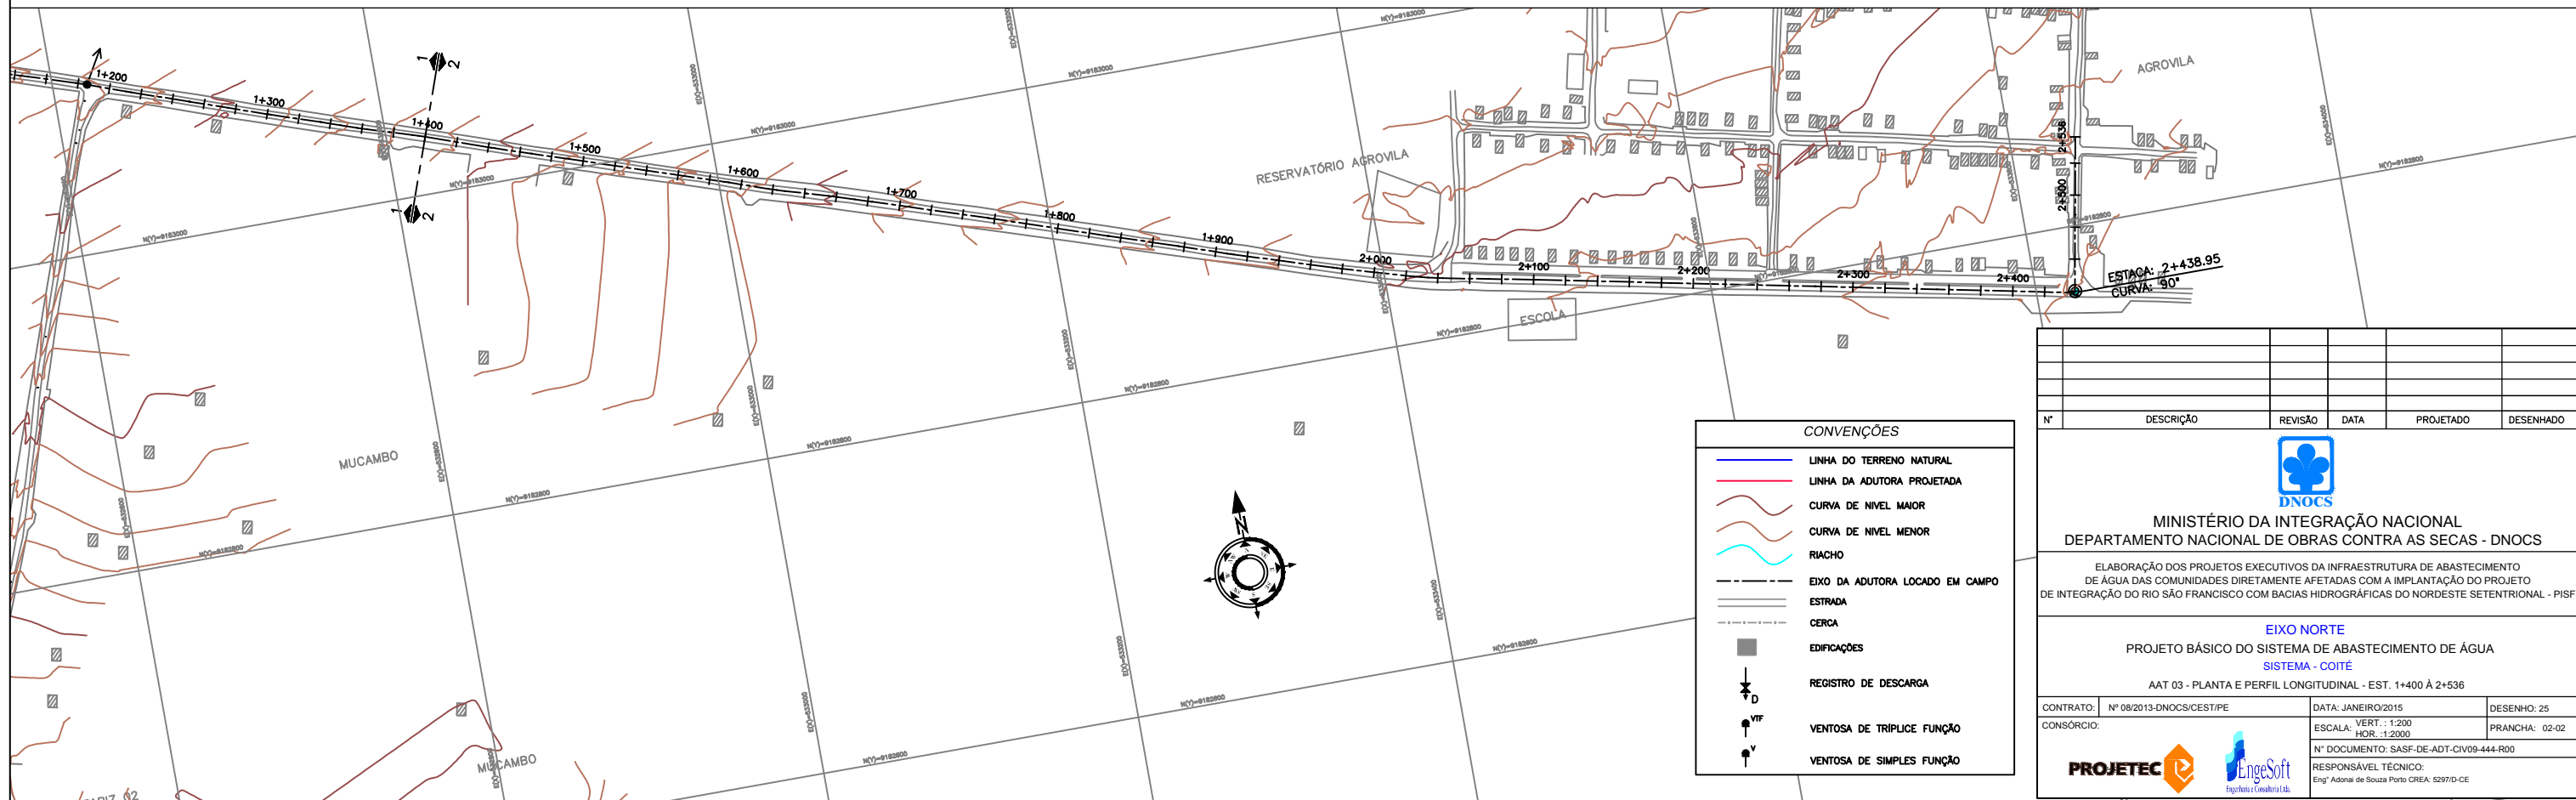

Nº	DESCRIÇÃO	REVISÃO	DATA	PROJETADO	DESENHADO
<div>MINISTÉRIO DA INTEGRAÇÃO NACIONAL DEPARTAMENTO NACIONAL DE OBRAS CONTRA AS SECAS - DNOCS ELABORAÇÃO DOS PROJETOS EXECUTIVOS DA INFRAESTRUTURA DE ABASTECIMENTO DE ÁGUA DAS COMUNIDADES DIRETAMENTE AFETADAS COM A IMPLANTAÇÃO DO PROJETO DE INTEGRAÇÃO DO RIO SÃO FRANCISCO COM BACIAS HIDROGRÁFICAS DO NORDESTE SETENTRIONAL - PISF EIXO NORTE PROJETO BÁSICO DO SISTEMA DE ABASTECIMENTO DE ÁGUA SISTEMA - COITÉ AAT 03 - PLANTA E PERFIL LONGITUDINAL - EST. 1+400 À 2+538</div>					
CONTRATO: Nº 08/2013-DNOCS/CESTE/PE		DATA: JANEIRO/2015		DESENHO: 25	
CONSORCIO:		ESCALA: VERT.: 1:200 HOR.: 1:2000		PRANCHA: 02-02	
		Nº DOCUMENTO: SASF-DE-ADT-CIV09-444-R00		RESPONSÁVEL TÉCNICO: Engº Adonai de Souza Porto CREA: 529710-CE	

