



FORMA DO CINTAMENTO – NÍVEL +0,45m
ESCALA 1/50

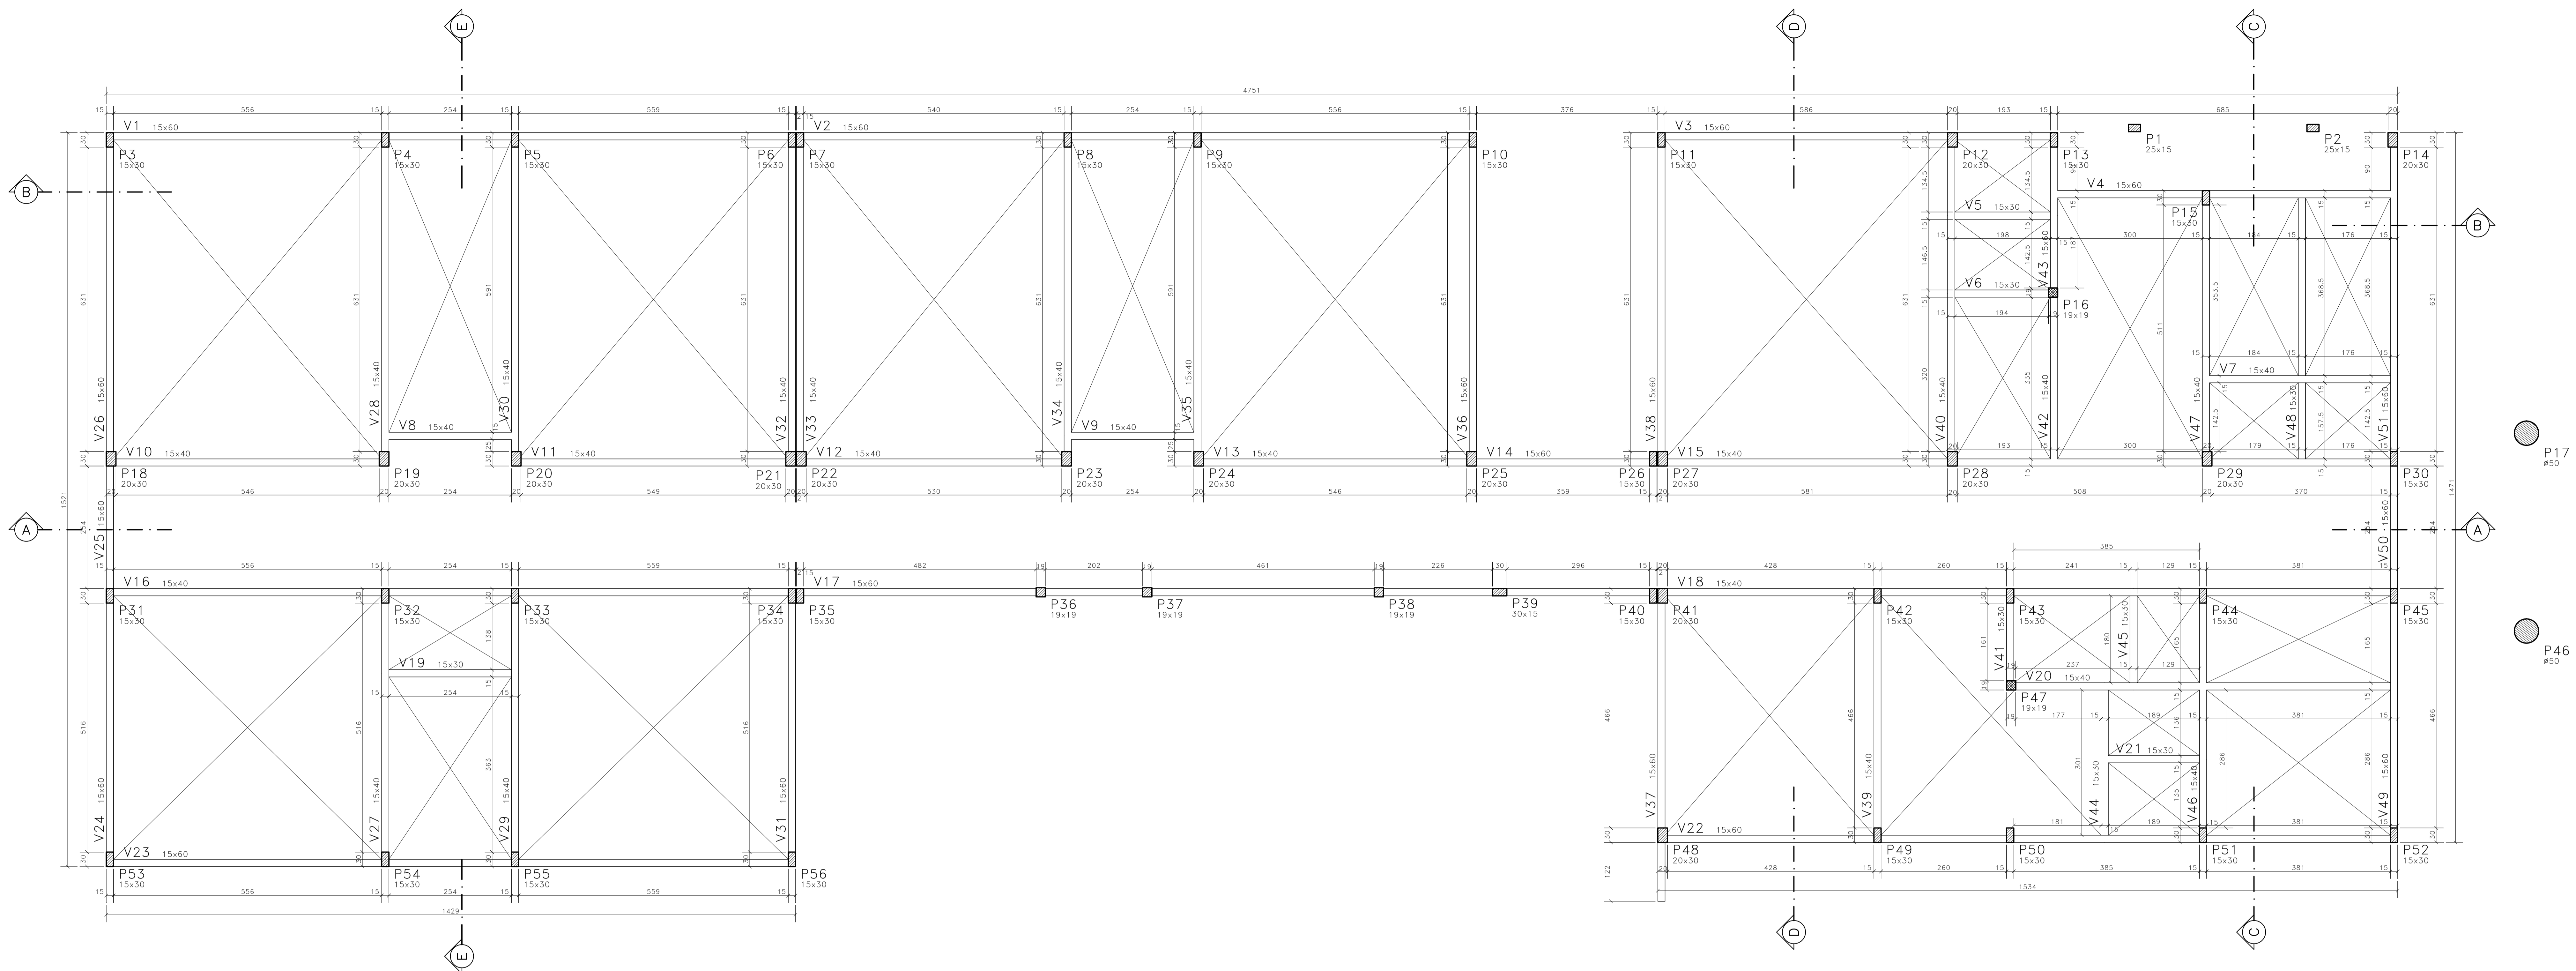

P17
#50

P46
#50

LOCALIZAÇÃO DOS PILARES NA ARQUITETURA
DATA: 17/06

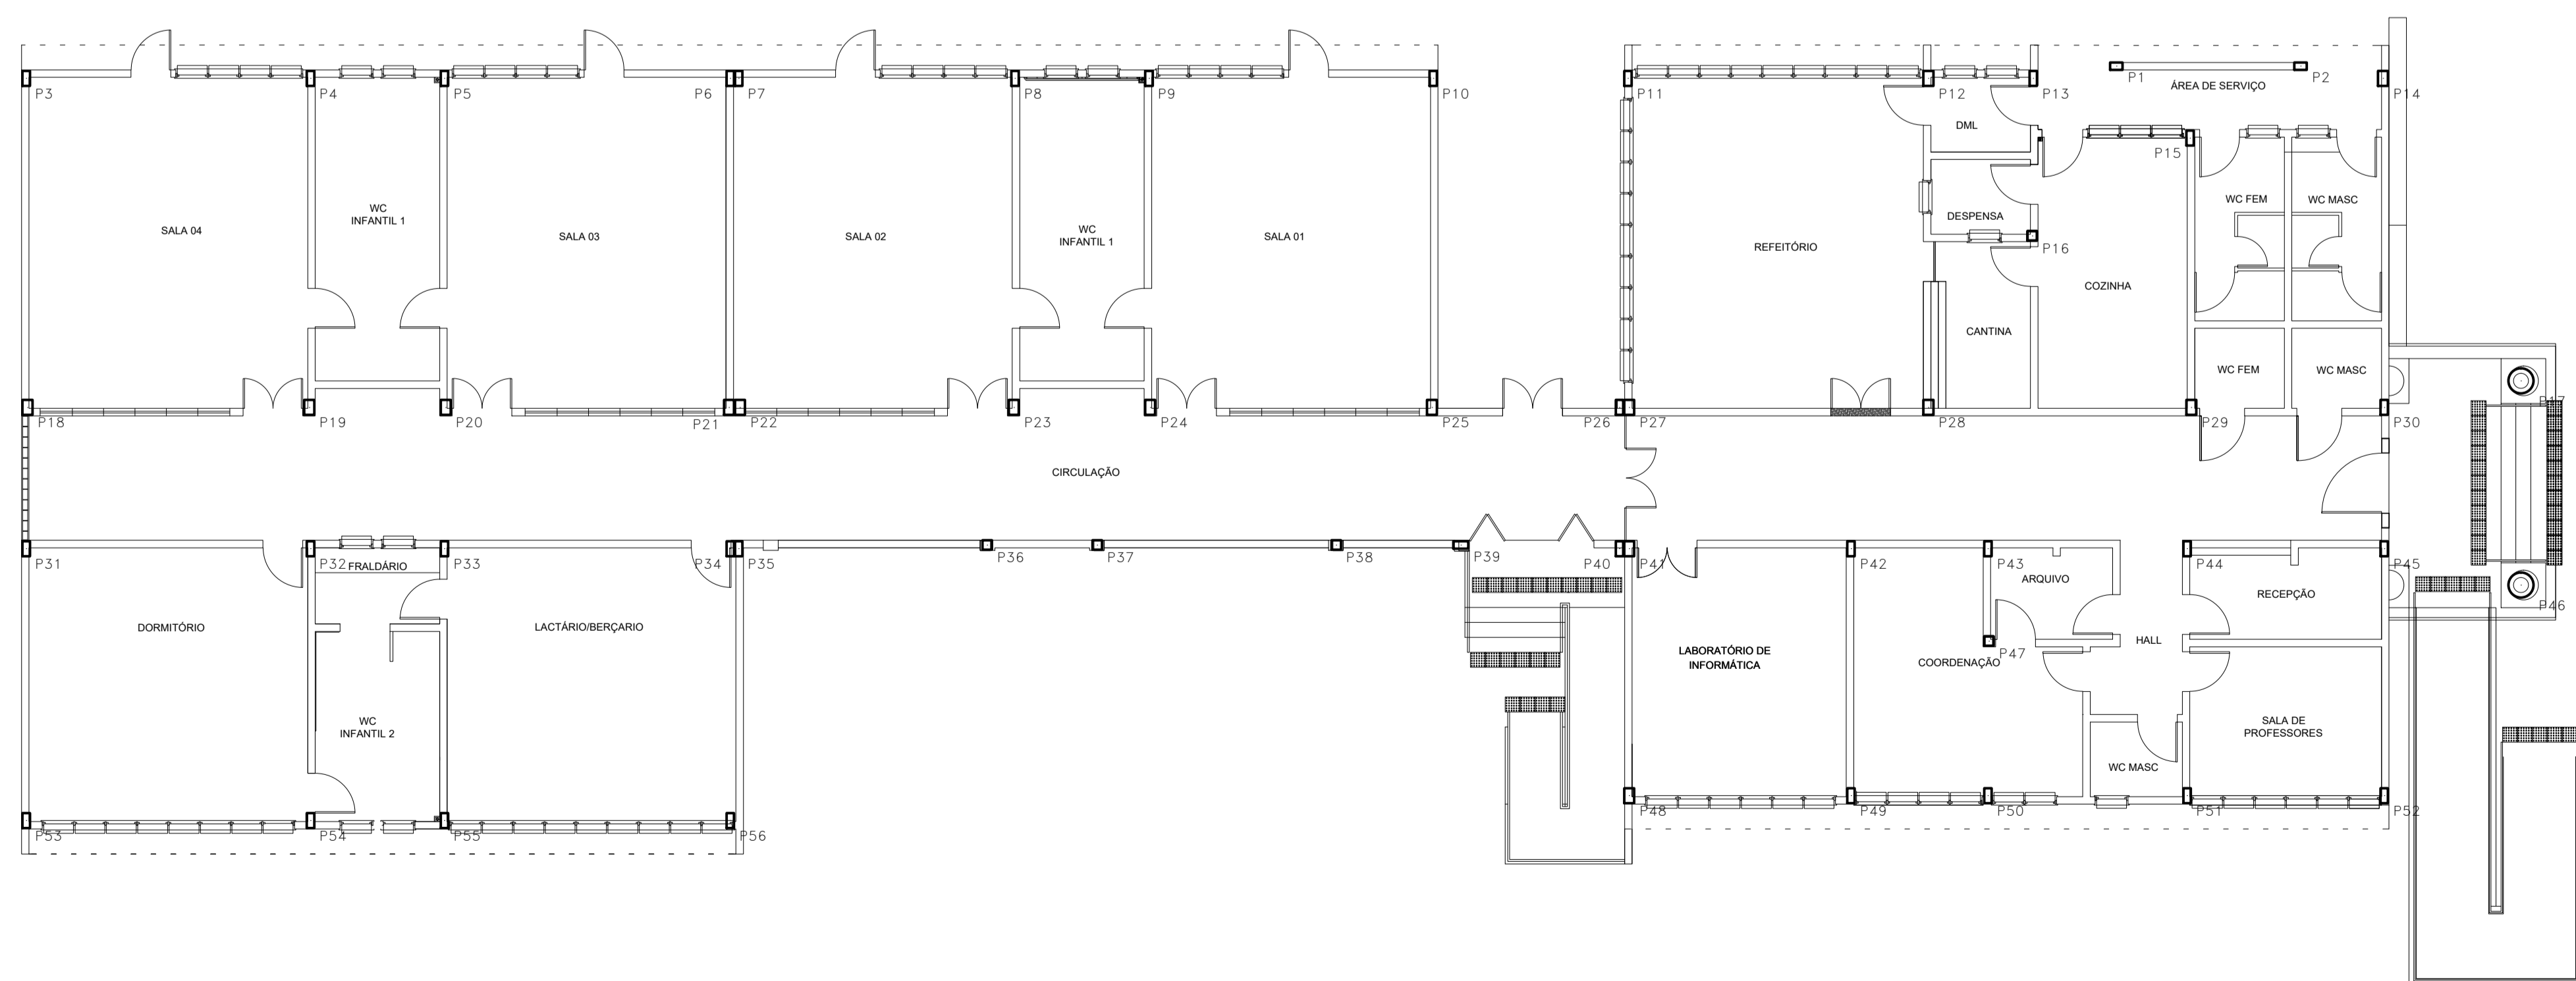

CONVENÇÃO DE PILARES

	MORRE
	CONTINUA
	NASCE

P# 30MPa
 Ec 30,70MPa
 Cimento LAJES - 2,5cm
 VIGAS - 3,0cm
 PILARES - 3,0cm
 FUNDAÇÕES - 4,0cm

Faixa de Aplicação Armada MODERADA

02	REVISÃO GERAL	DL	18/09/2023
01	CORREÇÃO DAS VIGAS DO CINTAMENTO	DL	11/07/2023
00	EMISSION INICIAL	DL	07/06/2023

REVISÃO ASSINADA _____ DATA _____

PROJETO _____

PROPRIETÁRIO _____

PROJETO _____

CONSTRUÇÃO _____

CONSELHO PROFISSIONAL

SOP-CE
SUPERINTENDÊNCIA DE OBRAS PÚBLICAS

GOVERNO DO ESTADO DO CEARÁ
Secretaria das Cidades

SECRETARIA DAS CIDADES
SOP - SUPERINTENDÊNCIA DE OBRAS PÚBLICAS

PROJETO: CENTRO DE EDUCAÇÃO INFANTIL
PADRÃO E SALAS

INTERESSADO: SEDUC

ENDEREÇO: _____

MUNICÍPIO: CE

AUTOR: _____

TELEFONE: _____

EMAIL: _____

CREA: _____

CREA: _____

REVISÃO: DL

DATA: 18/09/2023

REVISÃO: 02

FRANCHA

ESCALA: 1/50

04 17