




FORMA DAS LAJES DA COBERTA – NÍVEIS INDICADOS
ESCALA 1/60

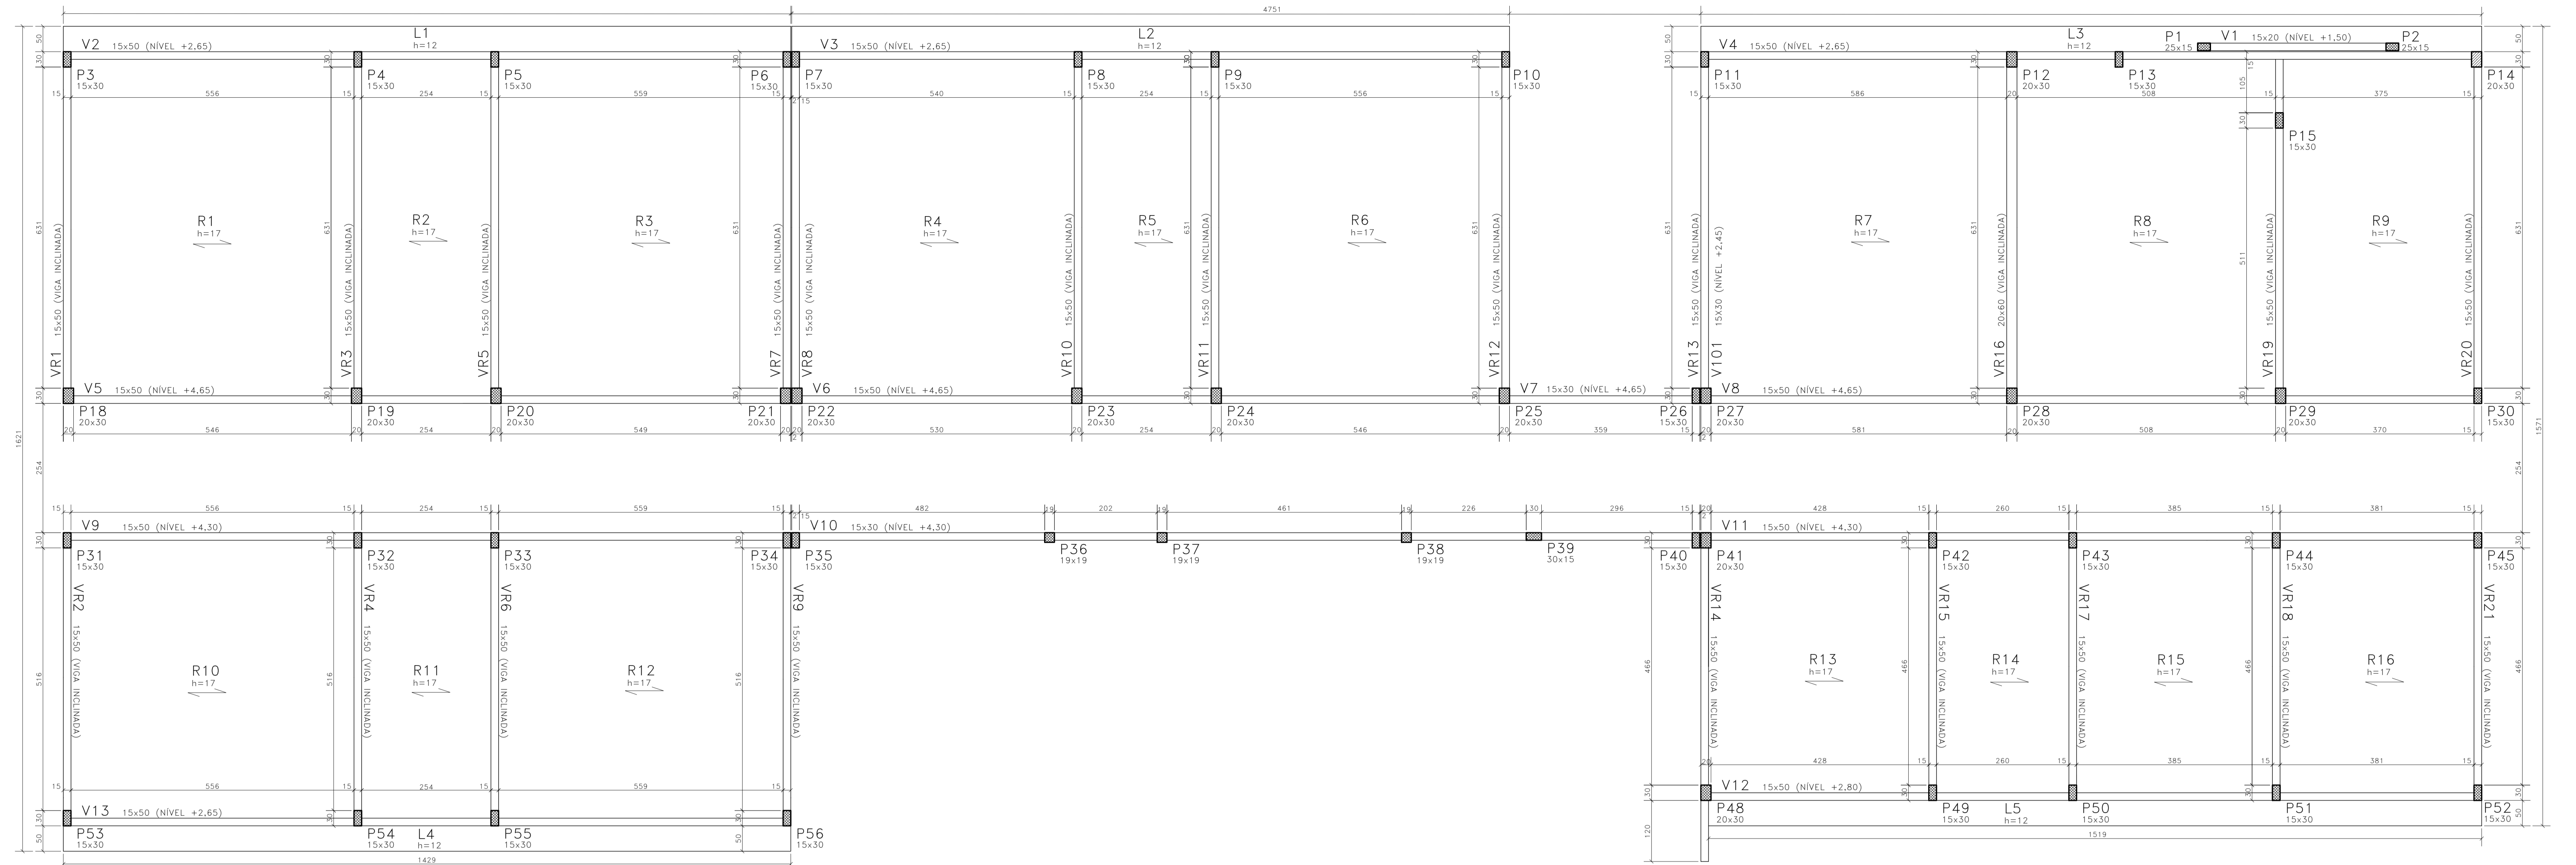

ESQUEMA PADRÃO DE MONTAGEM DAS LAJES.

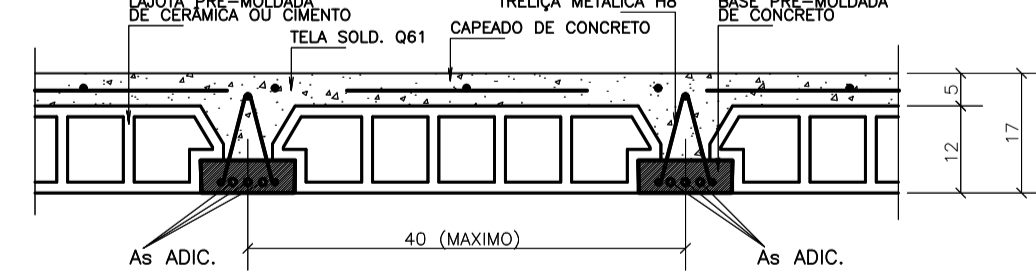

ESQUEMA DE MONTAGEM DAS ESCORAS DAS LAJES

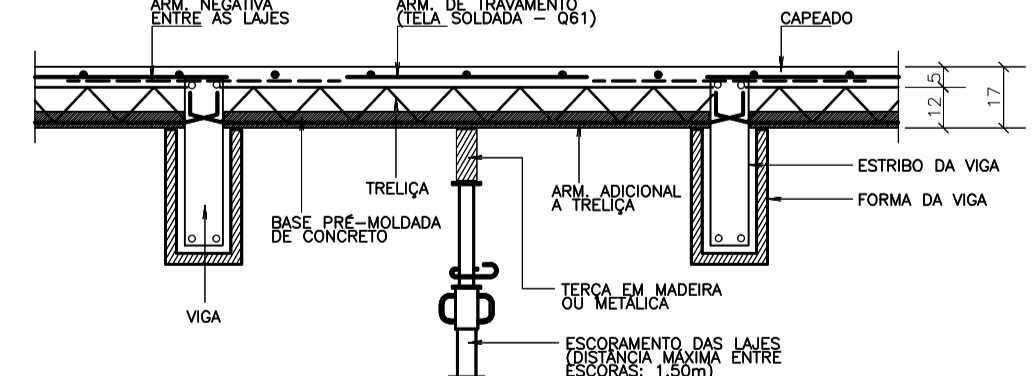

NOTAS DAS LAJES:

- 1- OBSERVE QUE O ESQUEMA DE EXECUÇÃO EXIGE A MONTAGEM DAS LAJES TRILHAJADAS ANTES DA CONCRETAGEM TOTAL DAS VIGAS.
- 2- O CONCRETAMENTO E UTILIZAÇÃO DE UMA ARMADURA TRANSVERSAL DE TRAMONTAMENTO DAS TRILHAS (Ø 3,4 x 2,50) LIGANDO A PRIMEIRA E ÚLTIMA TRILHA PERPENDICULARMENTE CONTRA AS LATERAIS, OU USAR TELA SOLDADA ØØ1 OU SINALAR E ABSOLUTAMENTE INDISPENSÁVEL QUE TANTO OS BLOCOS COMO AS TRILHAS SEJAM BEM MOLHADOS ANTES DA CONCRETAGEM DA CAPA.
- 3- O TRAMONTAMENTO SOBRE AS LAJES DURANTE A MONTAGEM E CONCRETAGEM DAS MESMAS DEVERÁ SER FEITO SOBRE TABUAS APOIADAS TRANSVERSALMENTE SOBRE AS TRILHAS DE MODO A OBTÍR O SEU DESEJO DE ELEMENTOS E ACIDENTES.
- 4- APÓS A CONCRETAGEM DA CAPA, A MESMA DEVERÁ SER ABUNDANTEMENTE MOLHADA, PELO MENOS DUAS VEZES POR DIA, DURANTE OS TRÊS PRIMEIROS DIAS APÓS A CONCRETAGEM.
- 5- INDICAM O SENTIDO DE COLOCAÇÃO DAS LAJES PRÉ-MOLDADAS.
- 6- INDICAM CONTRA-FLECHA EM CENTÍMETROS A SER ADOTADA NA LINHA CENTRAL DA LAJE SEM CONSIDERAR OS LUGARES INDICADOS EM PLANTA.
- 7- SOB+ INDICAM SOBRECARGA ACIDENTAL ADOTADA NAS LAJES E FAIXAS.
- 8- O ESCORAMENTO DEVERÁ SER CONSERVADO, NO MÍNIMO, CERCA DE 15 DIAS APÓS A CONCRETAGEM DO OBRAMENTO.
- 9- AS TRILHAS DEVERÃO SER CONCRETADAS COM O MESMO VÃO INTERNO ENTRE AS VIGAS SOBRE AS QUAIS SE APOIAM, DEVENDO AS ARMADURAS PENETRAR NO MÍNIMO SEM NAS VIGAS (VER DETALHE TRILHA).

CONVENÇÃO DE PILARES

- MORRE
- CONTINUA
- NASCE

FC	≥ 30MPa
EC	≥ 30,70Pa
CONCRETO	LAJES - 2,5cm
	VIGAS - 3,0cm
	PILARES - 3,0cm
	FUNDAÇÕES - 4,0cm

02	REVISÃO GERAL	DL	18/09/2023
01	CORREÇÃO DAS VIGAS DO CINTAMENTO	DL	11/07/2023
00	EMISSÃO INICIAL	DL	07/06/2023

REVISÃO ASSINADA: _____ DATA: _____

CONSELHO PROFISSIONAL: _____

PROPRIETÁRIO: _____

PROJETO: _____

CONSTRUTORA: _____

SOP-CE
SUPERINTENDÊNCIA DE OBRAS PÚBLICAS

SECRETARIA DAS CIDADES
SUPERINTENDÊNCIA DE OBRAS PÚBLICAS

GOVERNO DO ESTADO DO CEARÁ
Secretaria das Cidades

PROJETO: CENTRO DE EDUCAÇÃO INFANTIL PADRÃO 6 SALAS

INTERESSADO: SEDUC

ESTÁGIO EXECUTIVO

CONTEÚDO: FORMA DAS LAJES DA COBERTA

DETALHES CONSTRUTIVOS

ESCALA: 1/60

DATA: 18/09/2023

REVISÃO: 02

FRANCHA

12 17